

浄化槽保守点検業務仕様書

本仕様書は、石狩西部広域水道企業団が当別浄水場に設置している合併処理浄化槽の保守点検等に適用する。

業務は浄化槽法、環境省令、水質汚濁防止法、廃棄物の処理及び清掃に関する法律、北海道浄化槽保守点検業者の登録に関する条例等関係法令を遵守し実施すること。

1. 点検場所

石狩郡当別町字青山 2304 番地 8 当別浄水場

2. 浄化槽仕様

当別浄水場に設置されている浄化槽の仕様を下記に示す。

- (1) 浄化槽種類：合併処理浄化槽
- (2) 処理方式：沈殿分離・嫌気ろ床・好気循環方式
- (3) 浄化槽型式：CFⅡ-10 型（10 人槽）、フジクリーン工業㈱ 製
- (4) 処理汚水量：2 m³/日
- (5) 処理能力 流入水質：BOD 200mg/ℓ、SS 160mg/ℓ、T-N 45mg/ℓ
流出水質：BOD 15mg/ℓ、SS 10mg/ℓ、T-N 20mg/ℓ

3. 委託内容

1) 浄化槽の保守点検及び清掃

保守点検及び清掃は、環境省令で定める「保守点検の技術上の基準」及び「清掃の技術上の基準」に従い、「窒素除去型・膜分離型小型合併処理浄化槽の維持管理ガイドライン」を参照のうえ行うこと。

保守点検のポイント

・堆積汚泥厚の確認・スカム厚の確認・ばっ気状態の確認・接触ばっ気部の手動逆洗の実施・汚泥循環水量の確認・循環水量の確認・放流水量の確認・ブロータイマの確認・生物ろ過部の保守点検・薬剤の補給

2) 法定検査（11 条検査）

受託者は、浄化槽法第 11 条に規定する定期検査を、「公益社団法人北海道浄化槽協会」を通じて行い、その結果を委託者に報告すること。

3) 点検・清掃・検査の実施時期及び実施日

実施時期は以下のとおりとする。また、実施日については事前に業務担当者と協議を行い決定すること。

- ① 保守点検：4 カ月に 1 回以上とする。
- ② 汚泥清掃：4～5 月・11～12 月の年 2 回とする
- ③ 法定検査：11 条検査実施に当たっては、立合いを行うこと。

4. 作業従事者


浄化槽の保守点検業務は浄化槽管理士（浄化槽法に基づき適正に研修を受講した者に限る。）が行うこと。

5. 安全対策

安全対策を十分に施し、浄化槽の保守点検業務を実施すること。

6. 緊急時の措置

点検中、設備に異常があったとき、または異常の連絡を受けたときは、速やかに現場へ急行し、臨機の措置を行うとともに委託者に連絡し、その指示に従い復旧に努めなければならない。

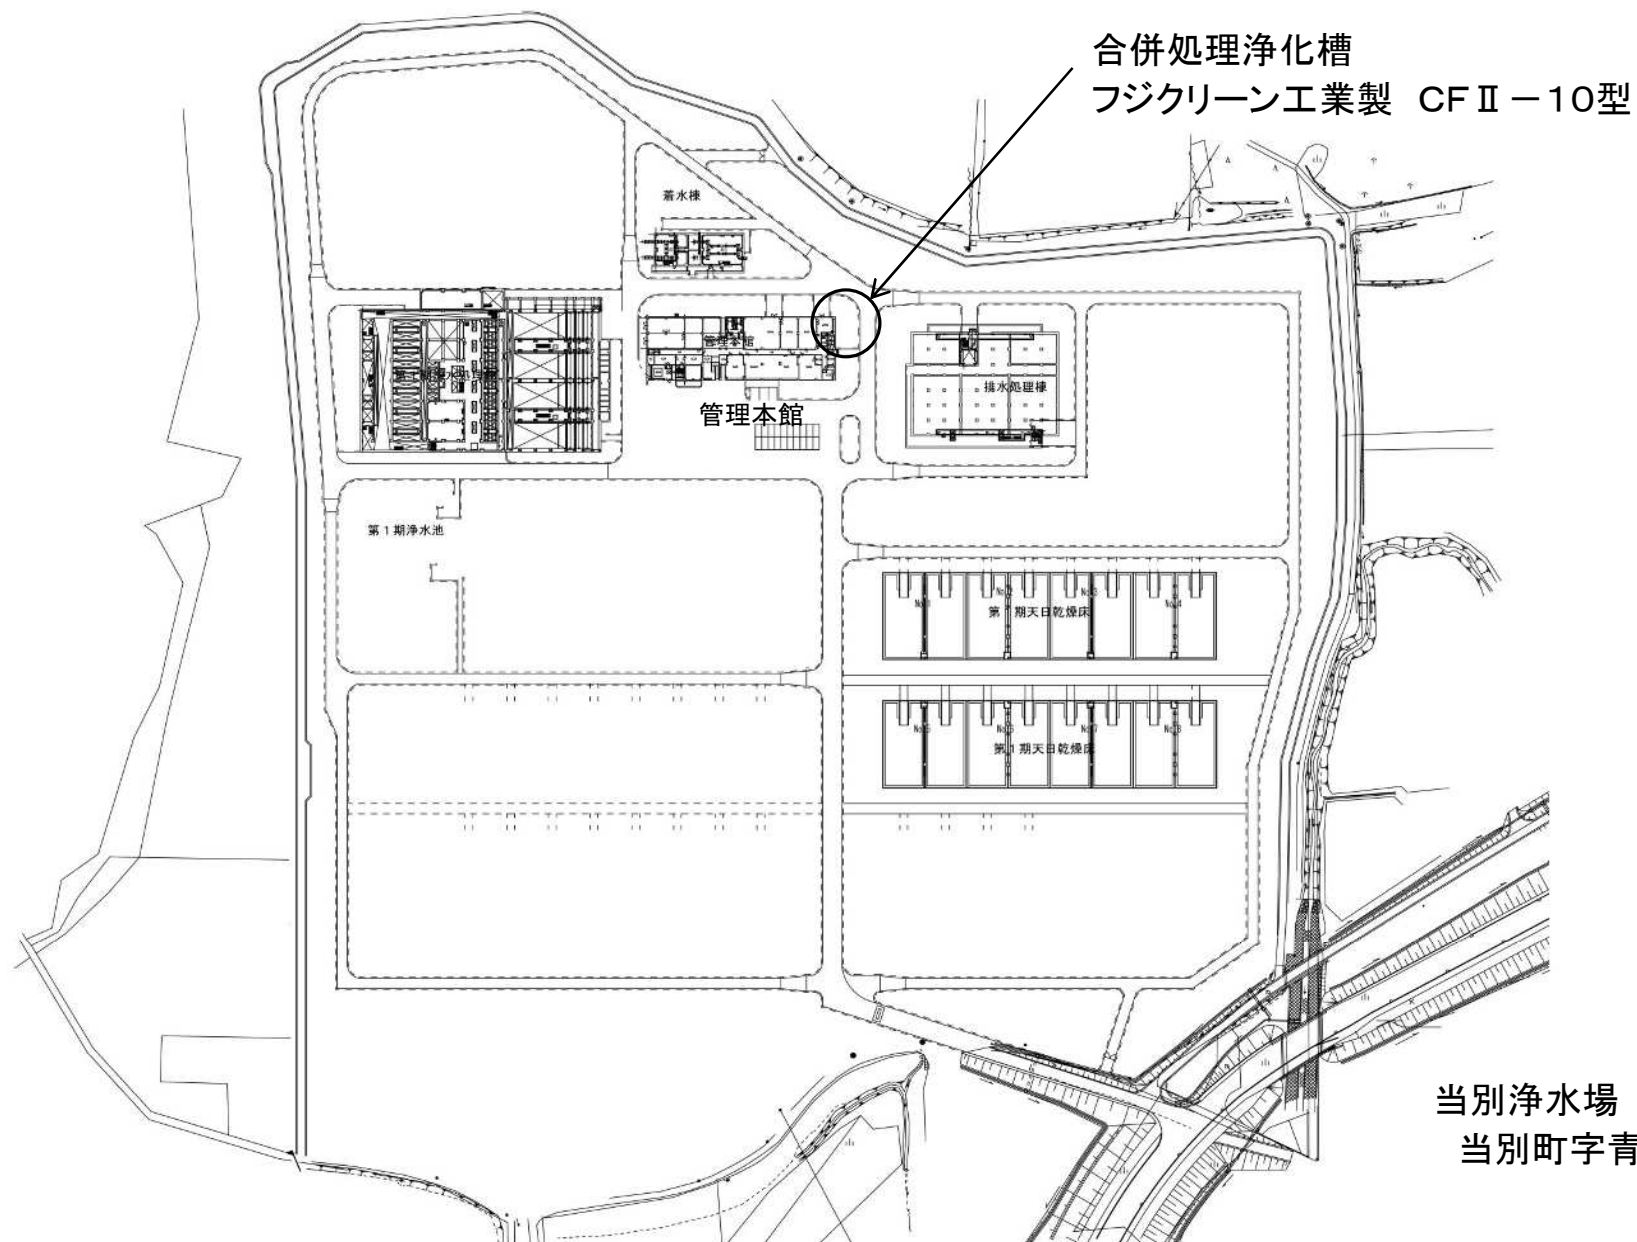

石狩西部広域水道企業団


業 務 名 称 浄化槽保守点検業務

図 面 名 当別浄水場全体図

課長	係長	係

縮尺 図面番号



Non Scale 1 / 3

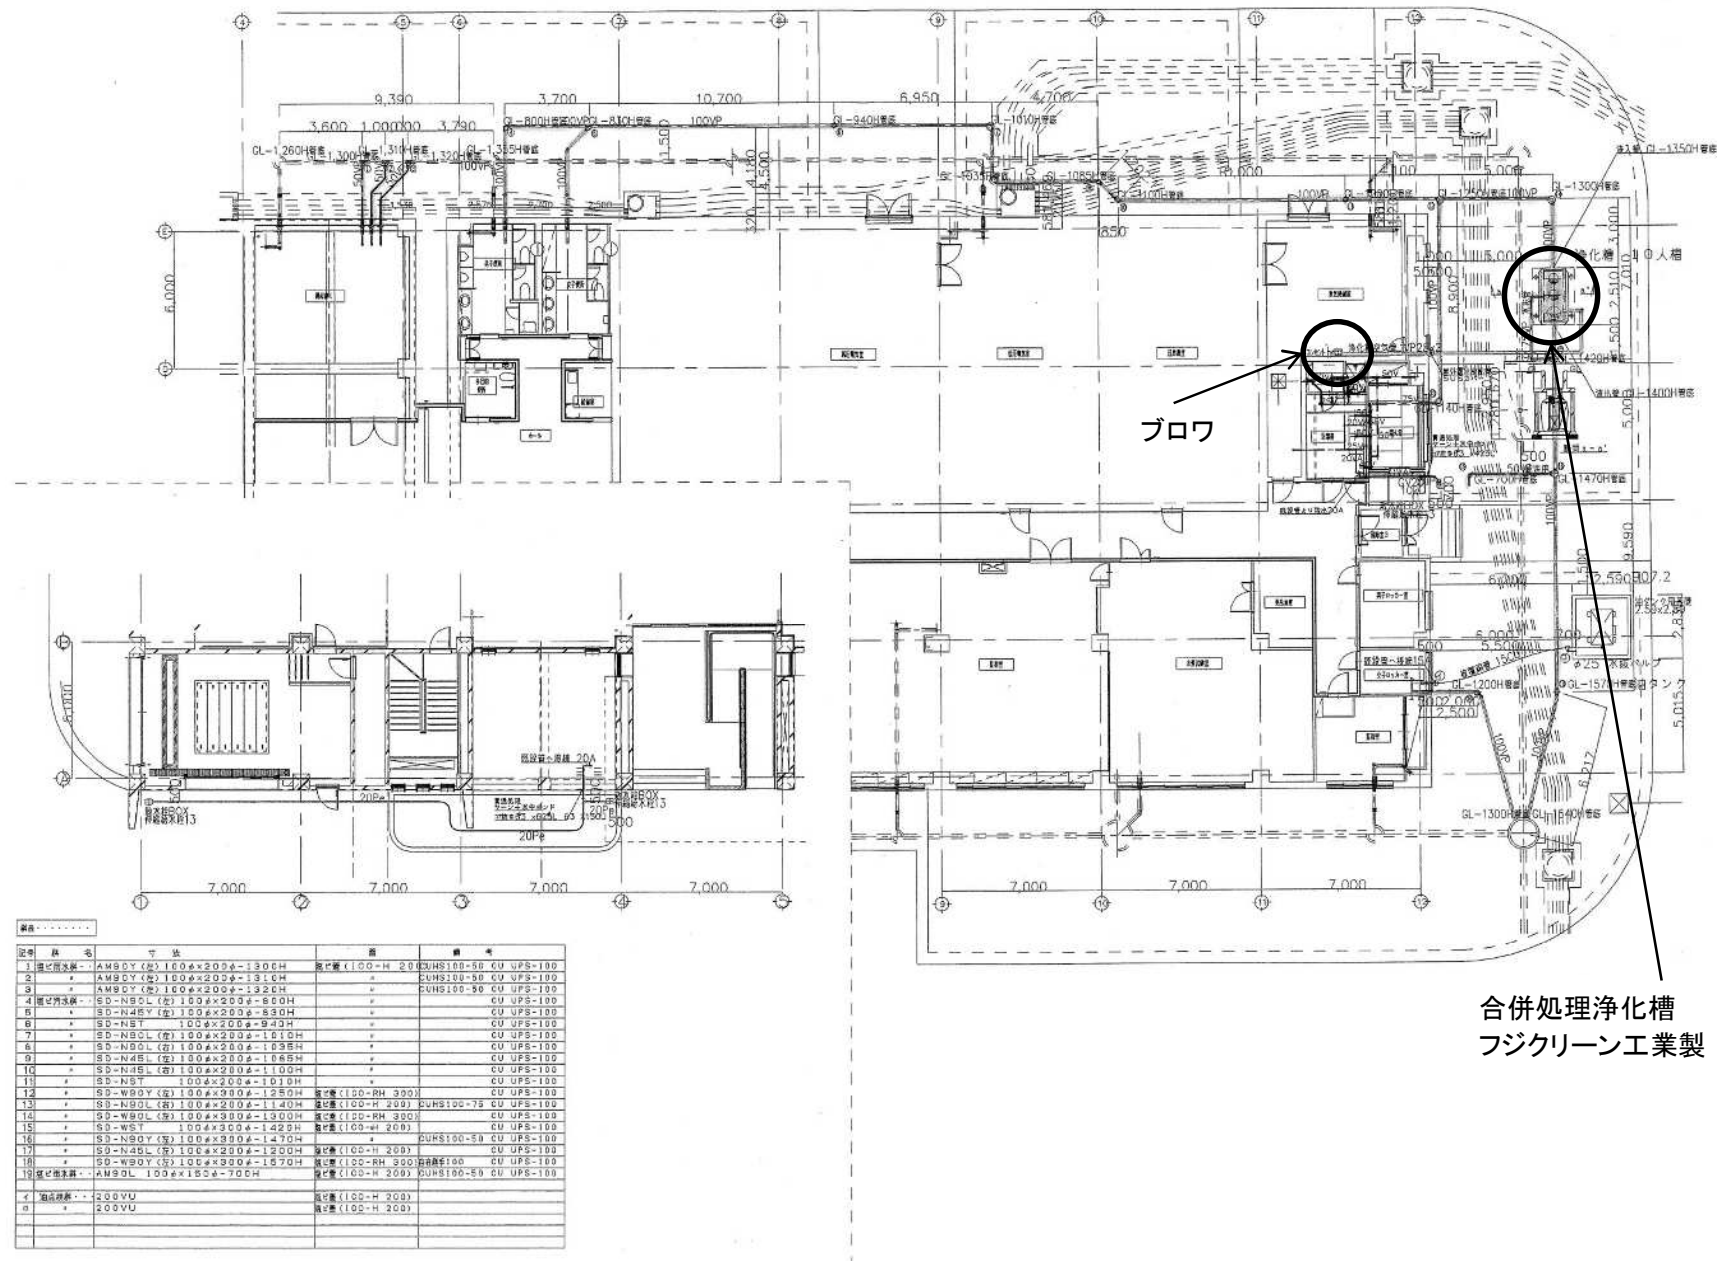

石狩西部広域水道企業団




業務名称 浄化槽保守点検業務
 図面名 管理本館平面図

課長	係長	係	縮尺	図面番号
			Non Scale	2 / 3

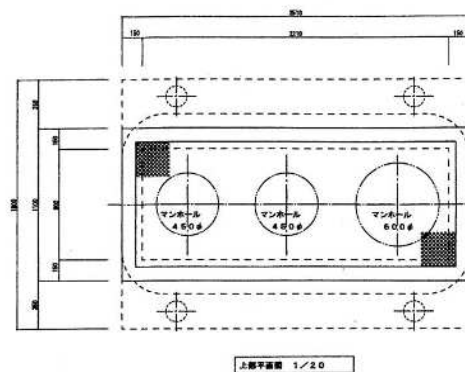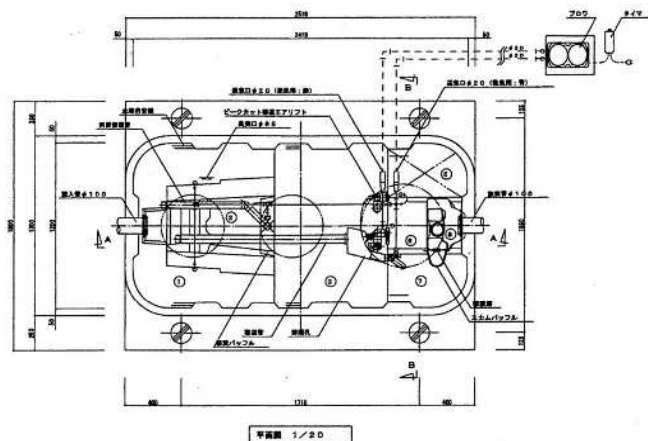

仕 様 書						
設計番号						
型式名称		CFⅡ-10型				
処理対象人数		10人				
汚水量		200m ³ /d				
流入水質		BOD 200mg/L		T-N 45mg/L	SS 160mg/L	
放流水質		BOD 15mg/L		T-N 20mg/L	SS 10mg/L	
型式認定番号		5-12-H-001-2				
型式適合認定番号		型01Ca40a0104187				
①	沈殿分離槽	汚泥貯留部	有効容量	0.636 m ³		
②	沈殿分離槽	汚泥貯留部	有効容量	0.401 m ³		
③	嫌気ろ床槽	嫌気ろ床部	有効容量	0.908 m ³		
④	ピークカット部	ピークカット部	有効容量	0.300 m ³		
⑤	好気ろ床槽	接触ばっ気部	有効容量	0.200 m ³		
⑥	好気ろ床槽	生物ろ過部	有効容量	0.246 m ³		
⑦	処理水槽	生物ろ過部	有効容量	0.216 m ³		
⑧	消毒槽	消毒槽	有効容量	0.021 m ³		
機 器 装 置 仕 様						
汚泥貯留部 ろ材		PPまたはPE		充填率	37%	
嫌気ろ材		PPまたはPE		充填率	44%	
接触ばっ気部 ろ材		PPまたはPE		充填率	93%	
生物ろ過部		PPまたはPE		充填率	52%	
ブロウ		散気時	140L/min以上	φ13	タイマ切替運転 1台	
		逆洗時	140L/min以上	φ13		
槽本体		FRP				
パイプ類		PVC、PP、PEまたはTPE				
マンホール		プラスチック(500K)				
消毒剤		固形塩素剤				

配管仕様	
露出配管	VP
土中配管	φ40以下～VP・φ50以上～VU
槽内配管	メーカー仕様

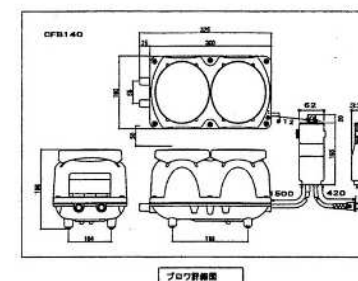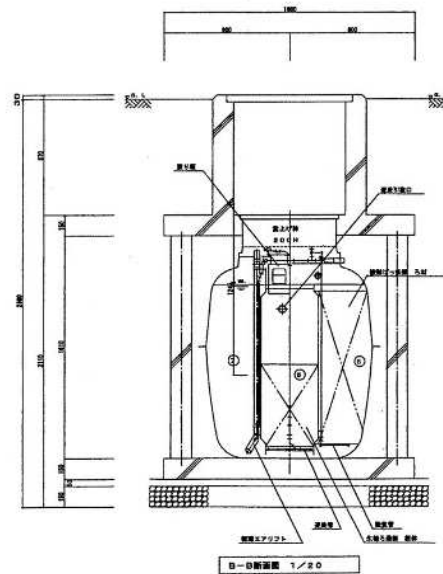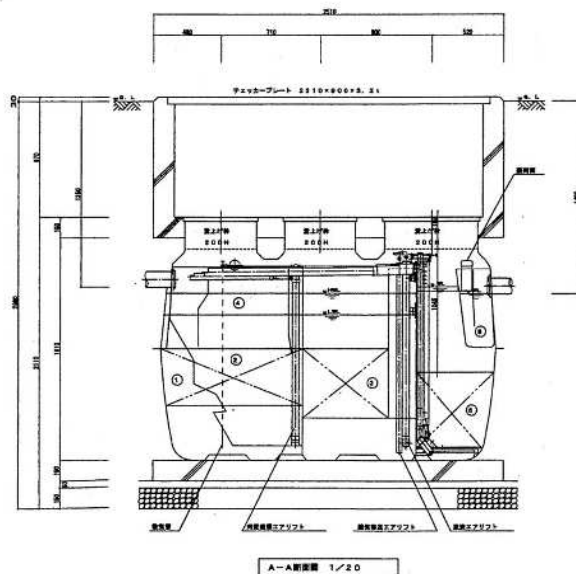

石狩西部広域水道企業団

業 務 名 称 浄化槽保守点検業務
図 面 名 浄化槽詳細図

課長	係長	係	縮尺	図面番号
			Non Scale	3 / 3

消防設備点検業務

仕 様 書

1 目 的

本業務は、石狩西部広域水道企業団が所管する施設に設置されている消防用設備について、消防法第17条の3の3の規程に基づく点検を実施するものである。

2 適用範囲

本仕様書は、当別浄水場、当別分水施設、石狩花川分水施設、石狩新港分水施設、小樽分水施設、1号送水札幌管理上屋、1号送水当別管理上屋の消防設備保守点検業務委託に適用する。

3 法規等の順守

業務の施工にあたり受託者は、建設業法、道路交通法、騒音規制法、労働基準法、労働安全衛生法、労働者災害補償保険法、その他施工に関する関係法規及び地方公共団体の条例規則を遵守すること。

4 業務履行場所

(1) 施設名：当別浄水場

- ・住所 石狩郡当別町字青山2304番地8
- ・主要用途 15項 ※2期分は令和7年度以降
- ・延床面積 25,338.47㎡ 1期：16,467.47㎡ 2期：9,008.19㎡
- ・構造 鉄筋コンクリート造 地上2階、地下2階

(2) 施設名：当別分水施設

- ・住所 石狩郡当別町若葉4857番地5
- ・主要用途 15項
- ・延床面積 595.77㎡
- ・構造 鉄筋コンクリート造 地上1階、地下2階

(3) 施設名：石狩花川分水施設

- ・住所 石狩市花川北2条6丁目279番地
- ・主要用途 15項
- ・延床面積 123.79㎡
- ・構造 鉄筋コンクリート造 地上1階、地下1階

(4) 施設名：石狩新港分水施設

- ・住所 石狩市新港中央1丁目204-10
- ・主要用途 15項
- ・延床面積 125.50㎡
- ・構造 鉄筋コンクリート造 地上1階、地下1階

- (5) 施設名：小樽分水施設
- ・住所 小樽市銭函 4 丁目158-6
 - ・主要用途 1 5 項
 - ・延床面積 124.64m²
 - ・構造 鉄筋コンクリート造 地上1階、地下1階
- (6) 施設名：札幌ポンプ場・分水施設 ※令和7年度以降
- ・住所 札幌市北区屯田町 8 6 0 番地 7 ほか
 - ・主要用途 1 5 項
 - ・延床面積 1,999.20m²
 - ・構造 鉄筋コンクリート造 地上1階、地下2階
- (7) 施設名：1号送水管 札幌管理上屋
- ・住所 札幌市北区篠路町拓北 3 0 7 番地 2
 - ・主要用途 1 5 項
 - ・延床面積 68.80m²
 - ・構造 鉄筋コンクリート造 地上1階、地下5階
- (8) 施設名：1号送水管 当別管理上屋
- ・住所 石狩郡当別町ビトエ 1 7 1 3 番地 4
 - ・主要用途 1 5 項
 - ・延床面積 59.70m²
 - ・構造 鉄筋コンクリート造 地上1階、地下5階

5 業務内容

(1) 点検時期

受託者は、法令に基づく点検を年2回実施することとする。

①第1期目 5月又は6月に実施

②第2期目 11月又は12月に実施

(2) 点検内容

①機器点検(第1期目及び第2期目に実施)

消防用設備等の適正な配置、損傷の有無などの外観点検。

②総合点検(第1期目に実施)

消防用設備等を作動又は使用することによる総合機能点検。

(3) 所轄消防所への報告

消防法第17条の3の3の規程に基づき、点検結果を所轄消防署へ報告する。

(4) 点検対象設備

別紙 設備内訳 1～8参照

(5) 業務の履行及び提出書類

業務結果による異常の有無及び措置について、報告書にて報告すること。

消防設備機器集計表(令和6年度まで)

点 検 場 所		当別分水	花川分水	石狩新港	小樽分水	札幌上屋	当別上屋	浄水場	計
点 検 項 目									
屋内 屋外 消火栓 設備	加圧送水装置							1	1
	制御盤							1	1
	消火栓							4	4
	起動スイッチ							4	4
	表示灯							4	4
	音響装置							4	4
	貯水槽							1	1
自動 火災 報知 設備	受信機	P型1級 10L	1					2	3
		P型1級 20L						1	1
		P型1級 30L						1	1
		P型1級 50L						1	1
	感知器(定温式)		25					90	115
	感知器(光電式)		11					117	128
	発信機	P型1級	3					53	56
	表示灯		3					53	56
	音響装置(電 鈴)		3					53	56
	常用電源	交流電源	1					5	6
	予備電源	蓄電池	1					5	6
非常 警報 設備	増幅器操作部 540W							1	1
	スピーカ							99	99
	音量調節器							6	6
	押しボタン							1	1
	常用電源	交流電源						1	1
	予備電源	蓄電池						2	2
誘導 灯	誘 導 灯		8	8	8	8	2	2	183
	誘 導 標 識							14	14
排煙口 起動スイッチ								17	17
粉末消火器			8	3	3	3	2	2	111
連結 散水 設備	ヘッド							20	20
	送水口							2	2

当別浄水場自火報設備一覧表(令和6年度まで)

火災設備種別	浄水処理棟	管理棟	着水棟・管廊	排水処理棟	浄水池	計
光電式スポット型感知器 2種	44	55		6	12	117
定温式スポット型感知器 1種防水型	15	36	10			61
定温式スポット型感知器 特種普通型		2				2
定温式スポット型感知器 1種耐酸耐アルカリ	2	25				27
定温式 合計	17	63	10	0	0	90
P型1級 総合盤	2	5		1	1	9
P型1級 防水型総合盤	25		4	9	6	44
総合盤計	27	5	4	10	7	53
P型1級 受信機 10回線			1		1	2
P型1級 受信機 20回線				1		1
P型1級 受信機 火報20回線 防災、諸警報10回線		1				1
P型1級 受信機 50回線	1					1
受信機合計	1	1	1	1	1	5

当別浄水場自火報設備一覧表(令和7年度以降)

火災設備種別	1系浄水 処理棟	2系浄水 処理棟	管理棟	着水棟・ 管廊	排水処 理棟	浄水池	計
光電式スポット型感知器 2種	44	24	55		6	12	141
定温式スポット型感知器 1種防水型	15	9	36	10			70
定温式スポット型感知器 特種普通型			2				2
定温式スポット型感知器 1種耐酸耐アルカリ	2	2	25				29
定温式 合計	17	11	63	10	0	0	101
P型1級 総合盤	2		5		1	1	9
P型1級 防水型総合盤	25	20		4	9	6	64
総合盤計	27	20	5	4	10	7	73
P型1級 受信機 10回線				1		1	2
P型1級 受信機 20回線					1		1
P型1級 受信機 火報20回線 防災、諸警報10回線		1	1				2
P型1級 受信機 50回線	1						1
受信機合計	1	1	1	1	1	1	6

当別浄水場消防設備一覧表(令和6年度まで)

粉末消火器内訳

	10型	20型	50型	
管理棟・管廊	20	2	1	
浄水処理棟	52		1	
着水棟	5			
排水処理棟	20		1	
浄水池	8		1	合計
計	105	2	4	111

非常放送設備内訳

	スピーカ	アッテネータ	押しボタン	増幅部540W	常用電源	非常電源
管理棟・管廊	25	6	1	1	1	2
浄水処理棟 2F	2					
浄水処理棟 1F	16					
浄水処理棟 B1F上	3					
浄水処理棟 B1F下	5					
浄水処理棟 B2F上	5					
浄水処理棟 B2F下	11					
着水棟	5					
排水処理棟	20					
浄水池	7					
計	99	6	1	1	1	2

排煙窓設備

管理棟	17
-----	----

誘導灯内訳

	誘導灯	誘導標識
管理棟1F	27	
管理棟2F	2	
管理棟B1F	9	
浄水棟1F	43	2
B1下	7	
B1上	10	
B2下	20	4
B2上	7	
屋上	3	
着水棟1F	2	
着水棟1F中	1	
着水棟B1F	5	
排水処理1F	4	
排水処理1F中	13	
排水処理B1F	8	
排水処理B2F	6	
連絡管廊	8	
浄水池1F	2	7
浄水池B1	6	1
合計	183	14

屋内消火栓設備

	数量
加圧送水装置	1
制御盤	1
消火栓	4
起動スイッチ	4
表示灯	4
音響装置	4
貯水槽	1

連結散水設備

	数量
ヘッド	20
送水口	2

当別浄水場消防設備一覧表(令和7年度以降)

粉末消火器内訳

	10型	20型	50型	
管理棟・管廊	20	2	1	
1系浄水処理棟	52		1	
2系浄水処理棟	36		1	
着水棟	5			
排水処理棟	20		1	
浄水池	8		1	合計
計	141	2	5	148

非常放送設備内訳

	スピーカ	アッテネータ	押しボタン	増幅部540W	常用電源	非常電源
管理棟・管廊	25	6	1	1	1	2
1系浄水処理棟 2F	2					
1系浄水処理棟 1F	16					
1系浄水処理棟 B1F上	3					
1系浄水処理棟 B1F下	5					
1系浄水処理棟 B2F上	5					
1系浄水処理棟 B2F下	11					
2系浄水処理棟 1F	17					
2系浄水処理棟 B1F上	2					
2系浄水処理棟 B1F下	7					
2系浄水処理棟 B2F上	8					
2系浄水処理棟 B2F下	2					
着水棟	5					
排水処理棟	20					
浄水池	7					
計	135	6	1	1	1	2

誘導灯内訳

	誘導灯	誘導標識
管理棟1F	27	
管理棟2F	2	
管理棟B1F	9	
1系浄水棟1F	43	2
1系浄水棟B1下	7	
1系浄水棟B1上	10	
1系浄水棟B2下	20	4
1系浄水棟B2上	7	
1系浄水棟屋上	3	
2系浄水棟1F	24	18
2系浄水棟B1下	7	4
2系浄水棟B1上	3	2
2系浄水棟B2下	1	1
2系浄水棟B2上	8	5
着水棟1F	2	
着水棟1F中	1	
着水棟B1F	5	
排水処理1F	4	
排水処理1F中	13	
排水処理B1F	8	
排水処理B2F	6	
連絡管廊	9	
浄水池1F	2	7
浄水池B1	6	1
合計	227	44

排煙窓設備

管理棟	17
-----	----

屋内消火栓設備

	数量
加圧送水装置	1
制御盤	1
消火栓	4
起動スイッチ	4
表示灯	4
音響装置	4
貯水槽	1

連結散水設備

	数量
ヘッド	20
送水口	2

当別分水施設自火報設備一覧表

施設名	設置場所	設置機器	名称	設置数量	警戒区域
当別分水施設	電気室	受信機	P型1級 5 回線 壁掛型	1	
	電気室	発信機	P型1級	1	
	電気室	表示灯	AC24V LED	1	
	電気室	電鈴	DC24V 150 φ	1	
	B1F	発信機	P型1級	1	
	B1F	表示灯	AC24V LED	1	
	B1F	電鈴	DC24V 150 φ	1	
	B2F	発信機	P型1級	1	
	B2F	表示灯	AC24V LED	1	
	B2F	電鈴	DC24V 150 φ	1	
	B2F	感知器	定温式スポット感知器 1 種 防水	4	1
	B1F 配管ステージ	感知器	定温式スポット感知器 1 種 防水	12	2
	電気室	感知器	光電式煙型感知器 2 種 非蓄積型	6	3
	水質発信機室	感知器	光電式煙型感知器 2 種 非蓄積型	1	3
	次亜注入気室	感知器	定温式スポット感知器 1 種 耐酸	2	3
	点検室(1)	感知器	定温式スポット感知器 1 種 防水	2	3
	点検室(2)	感知器	定温式スポット感知器 1 種 防水	2	3
	換気ファン室	感知器	光電式煙型感知器 2 種 非蓄積型	2	3
	廊下	感知器	光電式煙型感知器 2 種 非蓄積型	1	3
	自家発室	感知器	定温式スポット感知器 1 種	3	3
	階段室	感知器	光電式煙型感知器 2 種 非蓄積型	1	4

札幌ポンプ場・分水施設自火報設備一覧表(令和7年度以降)

施設名	設置場所	設置機器	名称	設置数量	警戒区域
札幌ポンプ場・分水施設	電気室	受信機	P型1級 5 回線 壁掛型	1	
	電気室	発信機	P型1級	1	
	電気室	表示灯	AC24V LED	1	
	電気室	電鈴	DC24V 150 φ	1	
	B1F	発信機	P型1級	1	
	B1F	表示灯	AC24V LED	1	
	B1F	電鈴	DC24V 150 φ	1	
	B2F	発信機	P型1級	1	
	B2F	表示灯	AC24V LED	1	
	B2F	電鈴	DC24V 150 φ	1	
	B2F	感知器	定温式スポット感知器 1 種 防水	4	
	B1F 配管ステージ	感知器	定温式スポット感知器 1 種 防水	12	
	電気室	感知器	光電式煙型感知器 2 種 非蓄積型	10	
	水質発信機室	感知器	光電式煙型感知器 2 種 非蓄積型	1	
	次亜注入気室	感知器	定温式スポット感知器 1 種 耐酸	2	
	点検室(1)	感知器	定温式スポット感知器 1 種 防水	2	
	点検室(2)	感知器	定温式スポット感知器 1 種 防水	2	
	搬入室	感知器	光電式煙型感知器 2 種 非蓄積型	2	
	換気ファン室	感知器	光電式煙型感知器 2 種 非蓄積型	2	
	廊下	感知器	光電式煙型感知器 2 種 非蓄積型	2	
	自家発室	感知器	定温式スポット感知器 1 種	3	
	階段室	感知器	光電式煙型感知器 2 種 非蓄積型	1	

屋内消火栓設備

施設名	名称	設置数量
札幌ポンプ場・分水施設	加圧送水装置	1
	制御盤	1
	消火栓	4
	起動スイッチ	4
	表示灯	4
	音響装置	4
	貯水槽	1

分水施設誘導灯内訳

施設名	設置場所	誘導灯	設置灯数
札幌管理上屋	建物内	SH1-FBF20-C	2灯
当別管理上屋	建物内	SH1-FBF20-C	2灯
当別分水施設	B2F	SH1-FBF20MP-C	1
	B1F	SH1-FBF20MP-C	1
	B1F	SH1-FBF22MP-C	1
	1階廊下	SH1-FBF20MP-C	1
	1階廊下	SH1-FBF22MP-C	1
	電気室	SH1-FBF20MP-C	1
	次亜注入機室	SH1-FBF20MP-C	1
	自家発室	SH1-FBF20MP-C	1
計			8灯
石狩花川分水施設	B1F 配管室	SH1-FBF20MP-C	1
	B1F 配管室	SH1-FBF22MP-C	1
	風除室	SH1-FBF20-C	1
	搬入室	SH1-FBF20MP-C	1
	電気室	SH1-FBF20-C	1
	前室	SH1-FBF20-C	1
	次亜注入機室	SH1-FBF20MP-C	1
	自家発室	SH1-FBF20-C	1
計			8灯
石狩新港分水施設	B1F 配管室	SH1-FBF20MP-C	1
	B1F 配管室	SH1-FBF22MP-C	1
	風除室	SH1-FBF20-C	1
	搬入室	SH1-FBF20MP-C	1
	電気室	SH1-FBF20-C	1
	前室	SH1-FBF20-C	1
	次亜注入機室	SH1-FBF20MP-C	1
	自家発室	SH1-FBF20-C	1
計			8灯
小樽分水施設	B1F 配管室	SH1-FBF20MP-C	1
	B1F 配管室	SH1-FBF22MP-C	1
	風除室	SH1-FBF20-C	1
	搬入室	SH1-FBF20MP-C	1
	電気室	SH1-FBF20-C	1
	前室	SH1-FBF20-C	1
	次亜注入機室	SH1-FBF20MP-C	1
	自家発室	SH1-FBF20-C	1
計			8灯
札幌ポンプ場分水施設 (令和7年度以降)	B2F	SH1-FBF20MP-C	1
	B1F	SH1-FBF20MP-C	1
	B1F	SH1-FBF22MP-C	1
	1階廊下	SH1-FBF20MP-C	1
	1階廊下	SH1-FBF22MP-C	2
	電気室	SH1-FBF20MP-C	1
	次亜注入機室	SH1-FBF20MP-C	1
	自家発室	SH1-FBF20MP-C	1
計			9灯

当別浄水場消火器一覧表

No.	建物名称	部屋名	メーカー名	記号	製造年	型番	種類	方式	型	製造番号
1	管理本館	B1F 次亜貯蔵前	ヤマト		2012	YA-10X	ABC粉末	蓄圧	10	024594
2	管理本館	B1F 階段室前	ヤマト		2012	YA-10X	ABC粉末	蓄圧	10	485483
3	管理本館	B1F PAC貯蔵前	ヤマト		2012	YA-10X	ABC粉末	蓄圧	10	024619
4	管理本館	MB1 配管ピット	ヤマト		2012	YA-10X	ABC粉末	蓄圧	10	024589
5	管理本館	自家発室 燃料小出槽用	ヤマト		2012	YA-10X	ABC粉末	蓄圧	10	314145
6	管理本館	自家発室 燃料小出槽用	ヤマト		2012	YA-10X	ABC粉末	蓄圧	10	307131
7	管理本館	地下タンク用	ヤマト		2012	YA-10X	ABC粉末	蓄圧	10	025108
8	管理本館	地下タンク用	ヤマト		2012	YA-20X	ABC粉末	蓄圧	20	025138
9	管理本館	自家発電機用	ヤマト		2012	YA-50X II	ABC粉末	蓄圧	50	001673
10	管理本館	自家発室	ヤマト		2012	YA-10X	ABC粉末	蓄圧	10	024630
11	管理本館	自家発電電気室	ヤマト		2012	YA-10X	ABC粉末	蓄圧	10	024654
12	管理本館	作業室前廊下	ヤマト		2012	YA-10X	ABC粉末	蓄圧	10	024639
13	管理本館	機材庫1前	ヤマト		2012	YA-10X	ABC粉末	蓄圧	10	024635
14	管理本館	高圧電気室	ヤマト		2012	YA-10X	ABC粉末	蓄圧	10	024650
15	管理本館	高圧電気室	ヤマト		2012	YA-10X	ABC粉末	蓄圧	10	024629
16	管理本館	事務室	ヤマト		2012	YA-10X	ABC粉末	蓄圧	10	024634
17	管理本館	低圧電気室	ヤマト		2012	YA-10X	ABC粉末	蓄圧	10	024645
18	管理本館	廊下	ヤマト		2012	YA-10X	ABC粉末	蓄圧	10	024640
19	管理本館	計算機室	ヤマト		2012	YA-10X	ABC粉末	蓄圧	10	024579
20	管理本館	廊下休憩室側	ヤマト		2012	YA-10X	ABC粉末	蓄圧	10	024642
21	管理本館	灯油タンク用	ヤマト		2012	YA-10X	ABC粉末	蓄圧	10	024651
22	管理本館	2階機械室	ヤマト		2012	YA-10X	ABC粉末	蓄圧	10	024587
23	管理本館	連絡管廊D側	ヤマト		2012	YA-10X	ABC粉末	蓄圧	10	024598
24	着水棟	連絡管廊B	ヤマト		2012	YA-10X	ABC粉末	蓄圧	10	485479
25	着水棟	連絡管廊B奥	ヤマト		2012	YA-10X	ABC粉末	蓄圧	10	024612
26	着水棟	1階上部	ヤマト		2012	YA-10X	ABC粉末	蓄圧	10	024614
27	着水棟	B1F中間	ヤマト		2012	YA-10X	ABC粉末	蓄圧	10	024622
28	着水棟	B1F中間	ヤマト		2012	YA-10X	ABC粉末	蓄圧	10	485497

No.	建物名称	部屋名	メーカー名	記号	製造年	型番	種類	方式	型	製造番号
29	1系浄水処理棟	B2F下部	ヤマト		2012	YA-10X	ABC粉末	蓄圧	10	485493
30	1系浄水処理棟	B2F下部	ヤマト		2012	YA-10X	ABC粉末	蓄圧	10	024590
31	1系浄水処理棟	B2F下部	ヤマト		2012	YA-10X	ABC粉末	蓄圧	10	024647
32	1系浄水処理棟	B2F下部	ヤマト		2012	YA-10X	ABC粉末	蓄圧	10	024643
33	1系浄水処理棟	B2F下部	ヤマト		2012	YA-10X	ABC粉末	蓄圧	10	024582
34	1系浄水処理棟	B2F下部	ヤマト		2012	YA-10X	ABC粉末	蓄圧	10	024641
35	1系浄水処理棟	B2F下部	ヤマト		2012	YA-10X	ABC粉末	蓄圧	10	024648
36	1系浄水処理棟	B2F下部	ヤマト		2012	YA-10X	ABC粉末	蓄圧	10	485481
37	1系浄水処理棟	B2F下部	ヤマト		2012	YA-10X	ABC粉末	蓄圧	10	024596
38	1系浄水処理棟	B2F上部	ヤマト		2012	YA-10X	ABC粉末	蓄圧	10	024607
39	1系浄水処理棟	B2F上部	ヤマト		2012	YA-10X	ABC粉末	蓄圧	10	024577
40	1系浄水処理棟	B2F上部	ヤマト		2012	YA-10X	ABC粉末	蓄圧	10	024601
41	1系浄水処理棟	B2F上部	ヤマト		2012	YA-10X	ABC粉末	蓄圧	10	024608
42	1系浄水処理棟	B1F下部	ヤマト		2012	YA-10X	ABC粉末	蓄圧	10	024653
43	1系浄水処理棟	B1F下部	ヤマト		2012	YA-10X	ABC粉末	蓄圧	10	024628
44	1系浄水処理棟	B1F下部	ヤマト		2012	YA-10X	ABC粉末	蓄圧	10	024572
45	1系浄水処理棟	B1F下部	ヤマト		2012	YA-10X	ABC粉末	蓄圧	10	024621
46	1系浄水処理棟	B1F下部	ヤマト		2012	YA-10X	ABC粉末	蓄圧	10	024584
47	1系浄水処理棟	B1F下部	ヤマト		2012	YA-10X	ABC粉末	蓄圧	10	024581
48	1系浄水処理棟	B1F上部	ヤマト		2012	YA-10X	ABC粉末	蓄圧	10	024578
49	1系浄水処理棟	B1F上部	ヤマト		2012	YA-10X	ABC粉末	蓄圧	10	024609
50	1系浄水処理棟	B1F上部	ヤマト		2012	YA-10X	ABC粉末	蓄圧	10	024599
51	1系浄水処理棟	B1F上部	ヤマト		2012	YA-10X	ABC粉末	蓄圧	10	024586
52	1系浄水処理棟	B1F上部	ヤマト		2012	YA-10X	ABC粉末	蓄圧	10	024652
53	1系浄水処理棟	B1F上部	ヤマト		2012	YA-10X	ABC粉末	蓄圧	10	024605
54	1系浄水処理棟	B1F上部	ヤマト		2012	YA-10X	ABC粉末	蓄圧	10	024606


No.	建物名称	部屋名	メーカー名	記号	製造年	型番	種類	方式	型	製造番号
55	1系浄水処理棟	1階	ヤマト		2012	YA-10X	ABC粉末	蓄圧	10	024574
56	1系浄水処理棟	1階	ヤマト		2012	YA-10X	ABC粉末	蓄圧	10	024631
57	1系浄水処理棟	1階	ヤマト		2012	YA-10X	ABC粉末	蓄圧	10	024618
58	1系浄水処理棟	1階	ヤマト		2012	YA-10X	ABC粉末	蓄圧	10	024620
59	1系浄水処理棟	1階	ヤマト		2012	YA-10X	ABC粉末	蓄圧	10	024604
60	1系浄水処理棟	1階	ヤマト		2012	YA-10X	ABC粉末	蓄圧	10	024610
61	1系浄水処理棟	1階	ヤマト		2012	YA-10X	ABC粉末	蓄圧	10	024626
62	1系浄水処理棟	1階	ヤマト		2012	YA-10X	ABC粉末	蓄圧	10	024615
63	1系浄水処理棟	1階	ヤマト		2012	YA-10X	ABC粉末	蓄圧	10	024646
64	1系浄水処理棟	1階	ヤマト		2012	YA-10X	ABC粉末	蓄圧	10	024644
65	1系浄水処理棟	1階	ヤマト		2012	YA-10X	ABC粉末	蓄圧	10	485496
66	1系浄水処理棟	1階	ヤマト		2012	YA-50X II	ABC粉末	蓄圧	50	006563
67	1系浄水処理棟	1階	ヤマト		2012	YA-10X	ABC粉末	蓄圧	10	024627
68	1系浄水処理棟	1階	ヤマト		2012	YA-10X	ABC粉末	蓄圧	10	485498
69	1系浄水処理棟	1階	ヤマト		2012	YA-10X	ABC粉末	蓄圧	10	456155
70	1系浄水処理棟	1階	ヤマト		2012	YA-10X	ABC粉末	蓄圧	10	024597
71	1系浄水処理棟	1階	ヤマト		2012	YA-10X	ABC粉末	蓄圧	10	024591
72	1系浄水処理棟	1階	ヤマト		2012	YA-10X	ABC粉末	蓄圧	10	024602
73	1系浄水処理棟	1階	ヤマト		2012	YA-10X	ABC粉末	蓄圧	10	024637
74	1系浄水処理棟	1階	ヤマト		2012	YA-10X	ABC粉末	蓄圧	10	024592
75	1系浄水処理棟	1階	ヤマト		2012	YA-10X	ABC粉末	蓄圧	10	024571
76	1系浄水処理棟	1階	ヤマト		2012	YA-10X	ABC粉末	蓄圧	10	485480
77	1系浄水処理棟	1階	ヤマト		2012	YA-10X	ABC粉末	蓄圧	10	024625
78	1系浄水処理棟	1階	ヤマト		2012	YA-10X	ABC粉末	蓄圧	10	024585
79	1系浄水処理棟	2階換気機械室	ヤマト		2012	YA-10X	ABC粉末	蓄圧	10	024636
80	1系浄水処理棟	2階洗浄水槽室	ヤマト		2012	YA-10X	ABC粉末	蓄圧	10	485499
81	1系浄水処理棟	2階階段室	ヤマト		2012	YA-10X	ABC粉末	蓄圧	10	024613


No.	建物名称	部屋名	メーカー名	記号	製造年	型番	種類	方式	型	製造番号
82	排水処理棟	B2F	ヤマト		2012	YA-10X	ABC粉末	蓄圧	10	024593
83	排水処理棟	B2F	ヤマト		2012	YA-10X	ABC粉末	蓄圧	10	024595
84	排水処理棟	B2F	ヤマト		2012	YA-10X	ABC粉末	蓄圧	10	024575
85	排水処理棟	B2F	ヤマト		2012	YA-50X II	ABC粉末	蓄圧	50	006730
86	排水処理棟	B2F	ヤマト		2012	YA-10X	ABC粉末	蓄圧	10	024603
87	排水処理棟	B2F	ヤマト		2012	YA-10X	ABC粉末	蓄圧	10	024632
88	排水処理棟	B2F	ヤマト		2012	YA-10X	ABC粉末	蓄圧	10	024576
89	排水処理棟	B2F	ヤマト		2012	YA-10X	ABC粉末	蓄圧	10	024638
90	排水処理棟	B2F	ヤマト		2012	YA-10X	ABC粉末	蓄圧	10	024583
91	排水処理棟	B2F	ヤマト		2012	YA-10X	ABC粉末	蓄圧	10	024600
92	排水処理棟	B1F	ヤマト		2012	YA-10X	ABC粉末	蓄圧	10	024649
93	排水処理棟	B1F	ヤマト		2012	YA-10X	ABC粉末	蓄圧	10	024588
94	排水処理棟	B1F	ヤマト		2012	YA-10X	ABC粉末	蓄圧	10	485482
95	排水処理棟	B1F	ヤマト		2012	YA-10X	ABC粉末	蓄圧	10	024616
96	排水処理棟	B1F	ヤマト		2012	YA-10X	ABC粉末	蓄圧	10	024580
97	排水処理棟	B1F	ヤマト		2012	YA-10X	ABC粉末	蓄圧	10	024623
98	排水処理棟	B1F	ヤマト		2012	YA-10X	ABC粉末	蓄圧	10	024624
99	排水処理棟	1F排泥池側入り口	ヤマト		2012	YA-10X	ABC粉末	蓄圧	10	024611
100	排水処理棟	1F排水池側入り口	ヤマト		2012	YA-10X	ABC粉末	蓄圧	10	024617
101	排水処理棟	B1F上部排泥池側	ヤマト		2012	YA-10X	ABC粉末	蓄圧	10	024573
102	排水処理棟	B1F上部排水池側	ヤマト		2012	YA-10X	ABC粉末	蓄圧	10	024633
103	浄水池	1階	-		-	-	ABC粉末	蓄圧	10	-
104	浄水池	1階	-		-	-	ABC粉末	蓄圧	10	-
103	浄水池	1階	-		-	-	ABC粉末	蓄圧	10	-
104	浄水池	1階	-		-	-	ABC粉末	蓄圧	10	-
105	浄水池	1階	-		-	-	ABC粉末	蓄圧	10	-
106	浄水池	1階	-		-	-	ABC粉末	蓄圧	50	-
107	浄水池	B1F	-		-	-	ABC粉末	蓄圧	10	-
108	浄水池	B1F	-		-	-	ABC粉末	蓄圧	10	-
109	2系浄水処理棟	B2F下部	-		-	-	ABC粉末	蓄圧	10	-
110	2系浄水処理棟	B2F下部	-		-	-	ABC粉末	蓄圧	10	-
111	2系浄水処理棟	B2F上部	-		-	-	ABC粉末	蓄圧	10	-
112	2系浄水処理棟	B2F上部	-		-	-	ABC粉末	蓄圧	10	-


No.	建物名称	部屋名	メーカー名	記号	製造年	型番	種類	方式	型	製造番号
113	2系浄水処理棟	B2F上部	-		-	-	ABC粉末	蓄圧	10	-
114	2系浄水処理棟	B2F上部	-		-	-	ABC粉末	蓄圧	10	-
115	2系浄水処理棟	B2F上部	-		-	-	ABC粉末	蓄圧	10	-
116	2系浄水処理棟	B2F上部	-		-	-	ABC粉末	蓄圧	10	-
117	2系浄水処理棟	B2F上部	-		-	-	ABC粉末	蓄圧	10	-
118	2系浄水処理棟	B1F下部	-		-	-	ABC粉末	蓄圧	10	-
119	2系浄水処理棟	B1F下部	-		-	-	ABC粉末	蓄圧	10	-
120	2系浄水処理棟	B1F下部	-		-	-	ABC粉末	蓄圧	10	-
121	2系浄水処理棟	B1F下部	-		-	-	ABC粉末	蓄圧	10	-
122	2系浄水処理棟	B1F下部	-		-	-	ABC粉末	蓄圧	10	-
123	2系浄水処理棟	B1F下部	-		-	-	ABC粉末	蓄圧	10	-
124	2系浄水処理棟	B1F上部	-		-	-	ABC粉末	蓄圧	10	-
125	2系浄水処理棟	B1F上部	-		-	-	ABC粉末	蓄圧	10	-
126	2系浄水処理棟	B1F上部	-		-	-	ABC粉末	蓄圧	10	-
127	2系浄水処理棟	1階	-		-	-	ABC粉末	蓄圧	10	-
128	2系浄水処理棟	1階	-		-	-	ABC粉末	蓄圧	10	-
129	2系浄水処理棟	1階	-		-	-	ABC粉末	蓄圧	10	-
130	2系浄水処理棟	1階	-		-	-	ABC粉末	蓄圧	10	-
131	2系浄水処理棟	1階	-		-	-	ABC粉末	蓄圧	10	-
132	2系浄水処理棟	1階	-		-	-	ABC粉末	蓄圧	10	-
133	2系浄水処理棟	1階	-		-	-	ABC粉末	蓄圧	10	-
134	2系浄水処理棟	1階	-		-	-	ABC粉末	蓄圧	10	-
135	2系浄水処理棟	1階	-		-	-	ABC粉末	蓄圧	10	-
136	2系浄水処理棟	1階	-		-	-	ABC粉末	蓄圧	10	-
137	2系浄水処理棟	1階	-		-	-	ABC粉末	蓄圧	10	-
138	2系浄水処理棟	1階	-		-	-	ABC粉末	蓄圧	10	-
139	2系浄水処理棟	1階	-		-	-	ABC粉末	蓄圧	10	-
140	2系浄水処理棟	1階	-		-	-	ABC粉末	蓄圧	10	-
141	2系浄水処理棟	1階	-		-	-	ABC粉末	蓄圧	10	-
142	2系浄水処理棟	1階	-		-	-	ABC粉末	蓄圧	10	-
143	2系浄水処理棟	1階	-		-	-	ABC粉末	蓄圧	10	-
144	2系浄水処理棟	1階	-		-	-	ABC粉末	蓄圧	10	-
145	2系浄水処理棟	1階	-		-	-	ABC粉末	蓄圧	50	-

分水施設・上屋消火器一覧表

No.	設置場所			メーカー名	記号	製造年	型番	種類	方式	型	製造番号
	施設名	階	室名								
1	当別分水施設	B2	ポンプ室	ヤマト		2011	YA-10XLⅡ	ABC粉末	蓄圧	10	000701
2	当別分水施設	B1	配管室	ヤマト		2011	YA-10XLⅡ	ABC粉末	蓄圧	10	000699
3	当別分水施設	1階	廊下	ヤマト		2011	YA-10XLⅡ	ABC粉末	蓄圧	10	000707
4	当別分水施設	1階	電気室	ヤマト		2011	YA-10XLⅡ	ABC粉末	蓄圧	10	000694
5	当別分水施設	1階	電気室	ヤマト		2011	YA-10XLⅡ	ABC粉末	蓄圧	10	000703
6	当別分水施設	1階	電気室	モリタ		2011	ME-10C	ABC粉末	蓄圧	10	014879
7	当別分水施設	1階	自家発室	モリタ		2011	ME-10C	ABC粉末	蓄圧	10	014800
8	当別分水施設	1階	自家発室	モリタ		2011	ME-10C	ABC粉末	蓄圧	10	014862
9	花川分水施設	B1	配管室	ヤマト		2011	YA-10XLⅡ	ABC粉末	蓄圧	10	000713
10	花川分水施設	1階	玄関	ヤマト		2011	YA-10XLⅡ	ABC粉末	蓄圧	10	000719
11	花川分水施設	1階	自家発室	ヤマト		2011	YA-10XLⅡ	ABC粉末	蓄圧	10	000728
12	石狩新港分水	B1	配管室	ヤマト		2012	YA-10X	ABC粉末	蓄圧	10	369128
13	石狩新港分水	1階	玄関	ヤマト		2012	YA-10X	ABC粉末	蓄圧	10	369143
14	石狩新港分水	1階	自家発室	ヤマト		2012	YA-10X	ABC粉末	蓄圧	10	369200
15	小樽分水	B1	配管室	ヤマト		2012	YA-10X	ABC粉末	蓄圧	10	369222
16	小樽分水	1階	玄関	ヤマト		2012	YA-10X	ABC粉末	蓄圧	10	369190
17	小樽分水	1階	自家発室	ヤマト		2012	YA-10X	ABC粉末	蓄圧	10	369141
18	札幌管理上屋	1階	ホール	NDC		2018	PAN-10WXe	ABC粉末	蓄圧	10	E012413
19	札幌管理上屋	1階	階段室	NDC		2018	PAN-10WXe	ABC粉末	蓄圧	10	E012296
20	当別管理上屋	1階	ホール	NDC		2018	PAN-10WXe	ABC粉末	蓄圧	10	E012517
21	当別管理上屋	1階	階段室	NDC		2018	PAN-10WXe	ABC粉末	蓄圧	10	E012521
22	札幌ポンプ場・分水施設	B2	ポンプ室	-		-	-	ABC粉末	蓄圧	10	-
23	札幌ポンプ場・分水施設	B1	配管室	-		-	-	ABC粉末	蓄圧	10	-
24	札幌ポンプ場・分水施設	1階	廊下	-		-	-	ABC粉末	蓄圧	10	-
25	札幌ポンプ場・分水施設	1階	電気室	-		-	-	ABC粉末	蓄圧	10	-
26	札幌ポンプ場・分水施設	1階	電気室	-		-	-	ABC粉末	蓄圧	10	-
27	札幌ポンプ場・分水施設	1階	電気室	-		-	-	ABC粉末	蓄圧	10	-
28	札幌ポンプ場・分水施設	1階	自家発室	-		-	-	ABC粉末	蓄圧	10	-
29	札幌ポンプ場・分水施設	1階	自家発室	-		-	-	ABC粉末	蓄圧	10	-

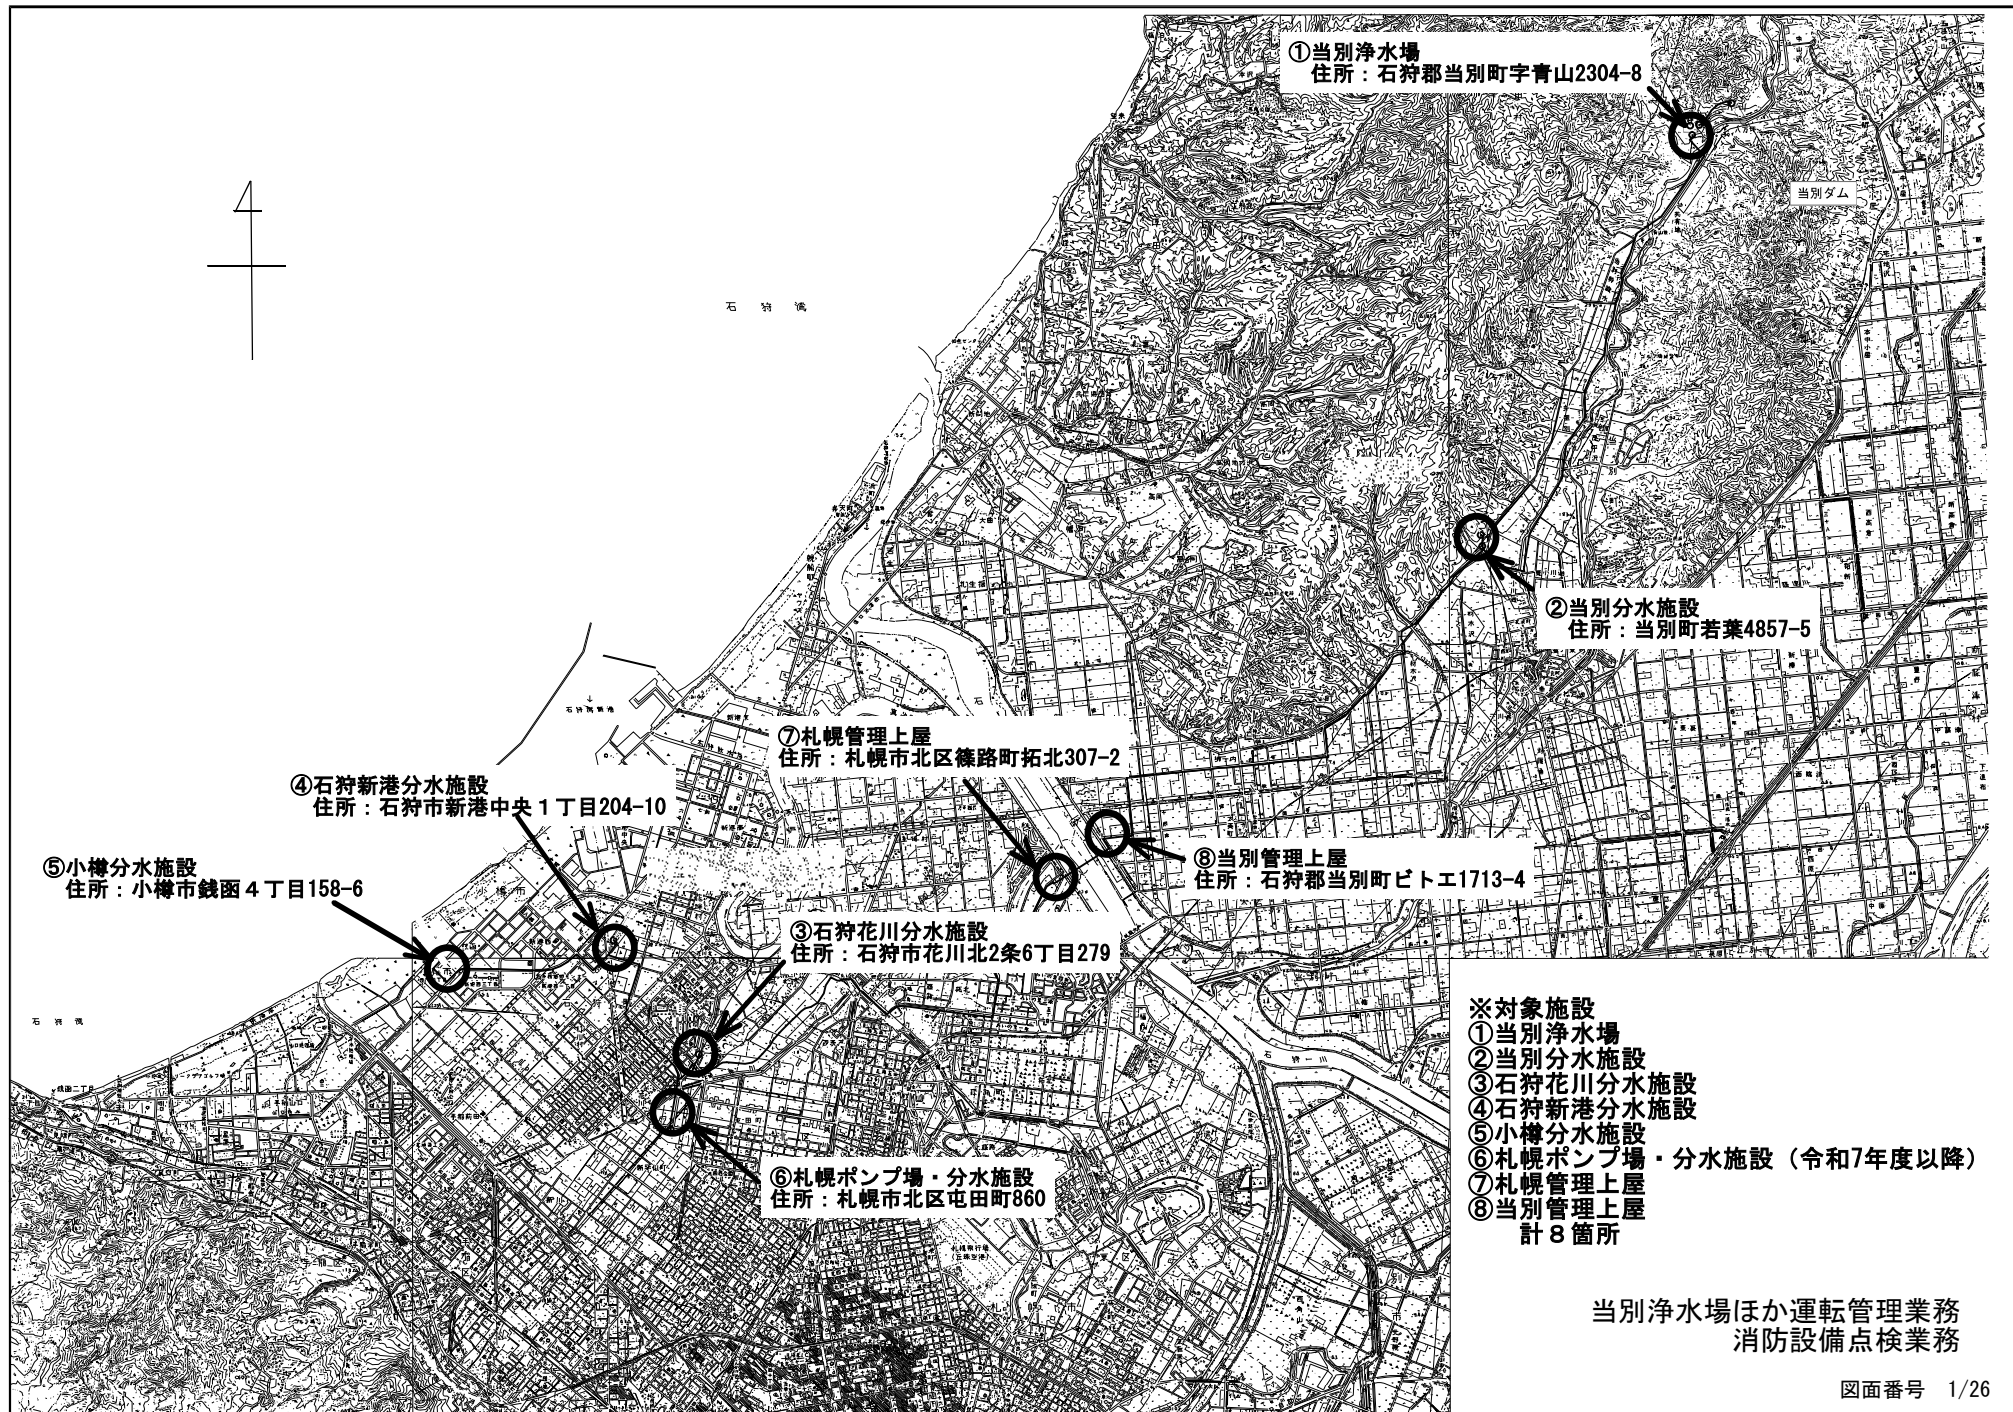

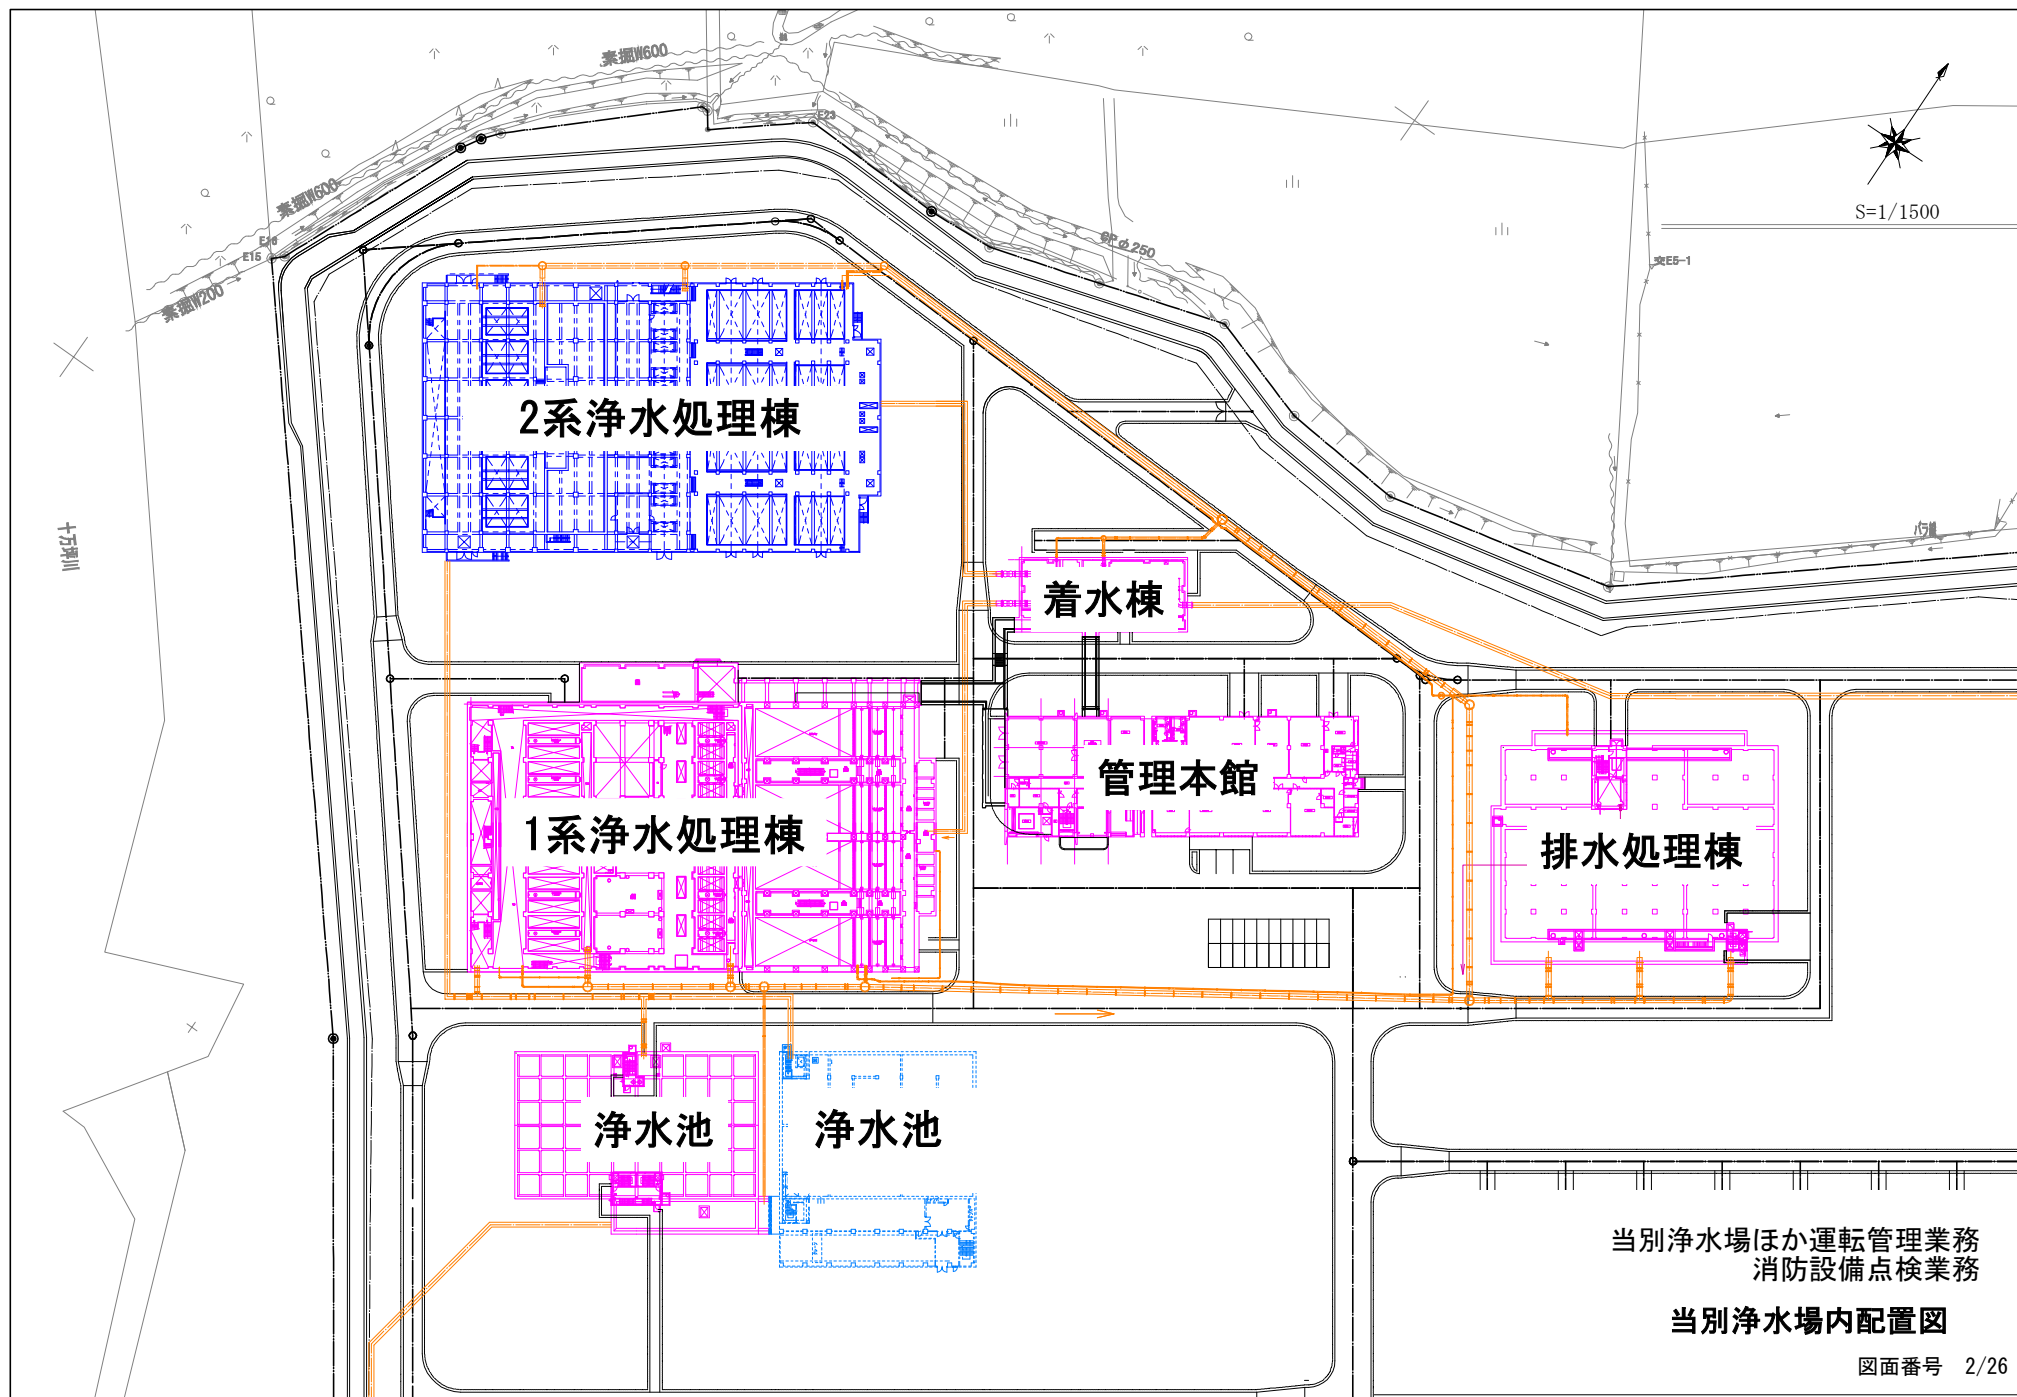

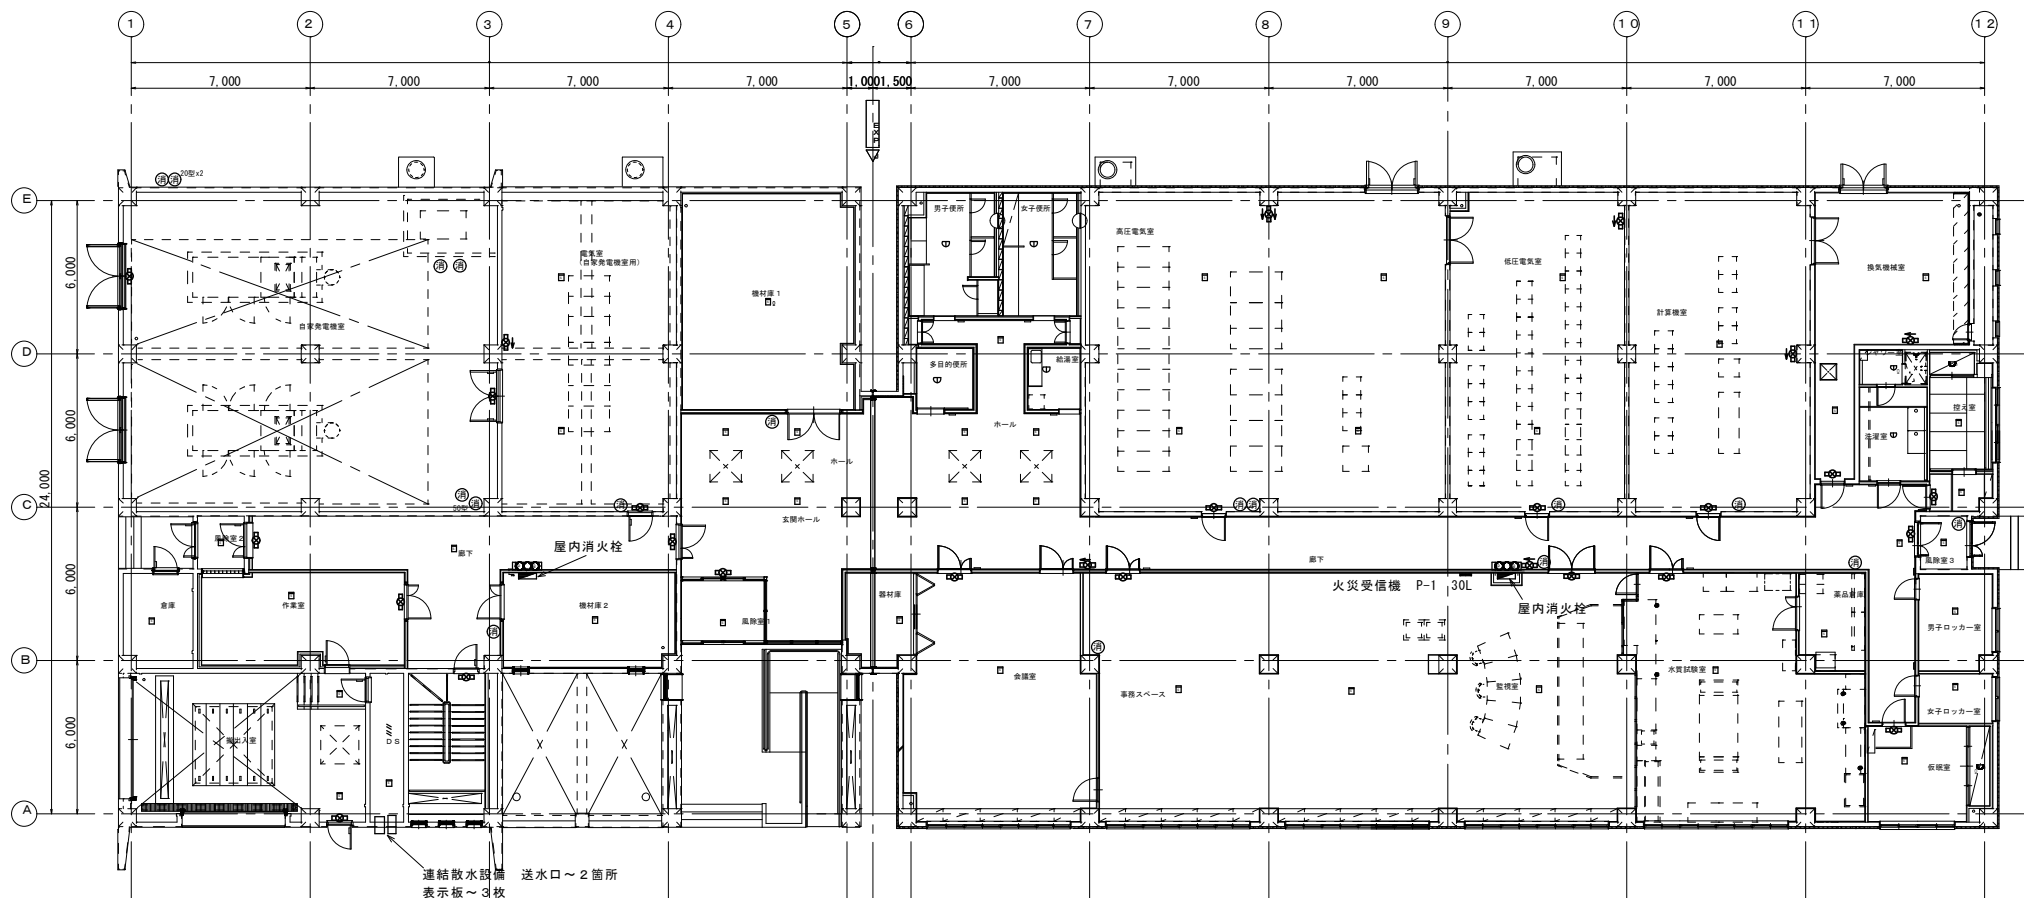

自家発電機室	電気室 (自家発電機室用)	計算機室	換気機室	高圧電気室	ホール	控入室	低圧電気室	事務スペース	監視室
T1	x2	T1	x1	T1	x1	T1	x1	T1	x1
V1	x1	V1	x1	V1	V3	x1	T1	x1	
作業室	廊下 (3通り)	搬出入室	会議室	階段室	廊下 (校務)	廊下 (11通り)	水質試験室	仮眠室	
T1	x1	T1	x2	T1	x1	T1	x1	T1	x1


⑤ 消火器

記号	電圧	器具名称	器具記号
T1	100	消火器ランプ	SH1-FSP20-C (消火、警報用)
T2	100	消火器ランプ	SH1-FSP20-C (消火、警報用)
T3	100	消火器ランプ	SH1-FSP20-C (消火、警報用)
T4	100	消火器ランプ	SH1-FSP20-C (消火、警報用)
T5	100	消火器ランプ	SH1-FSP20-C (消火、警報用)
T6	100	消火器ランプ	SH1-FSP20-C (消火、警報用)
V1	100	消火器ランプ	ST1-FSP21-BL (消火、警報用)
V2	100	消火器ランプ	ST1-FSP21-BL (消火、警報用)
V3	100	消火器ランプ	ST1-FSP21-BL (消火、警報用)
V4	100	消火器ランプ	ST1-FSP21-BL (消火、警報用)
V5	100	消火器ランプ	ST1-FSP21-BL (消火、警報用)


当別浄水場ほか運転管理業務
消防設備点検業務

管理本館 1F 自火報設備・誘導灯・消火器

図面番号 3/26

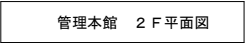


管理本館2F 自火報設備・誘導灯・消火器

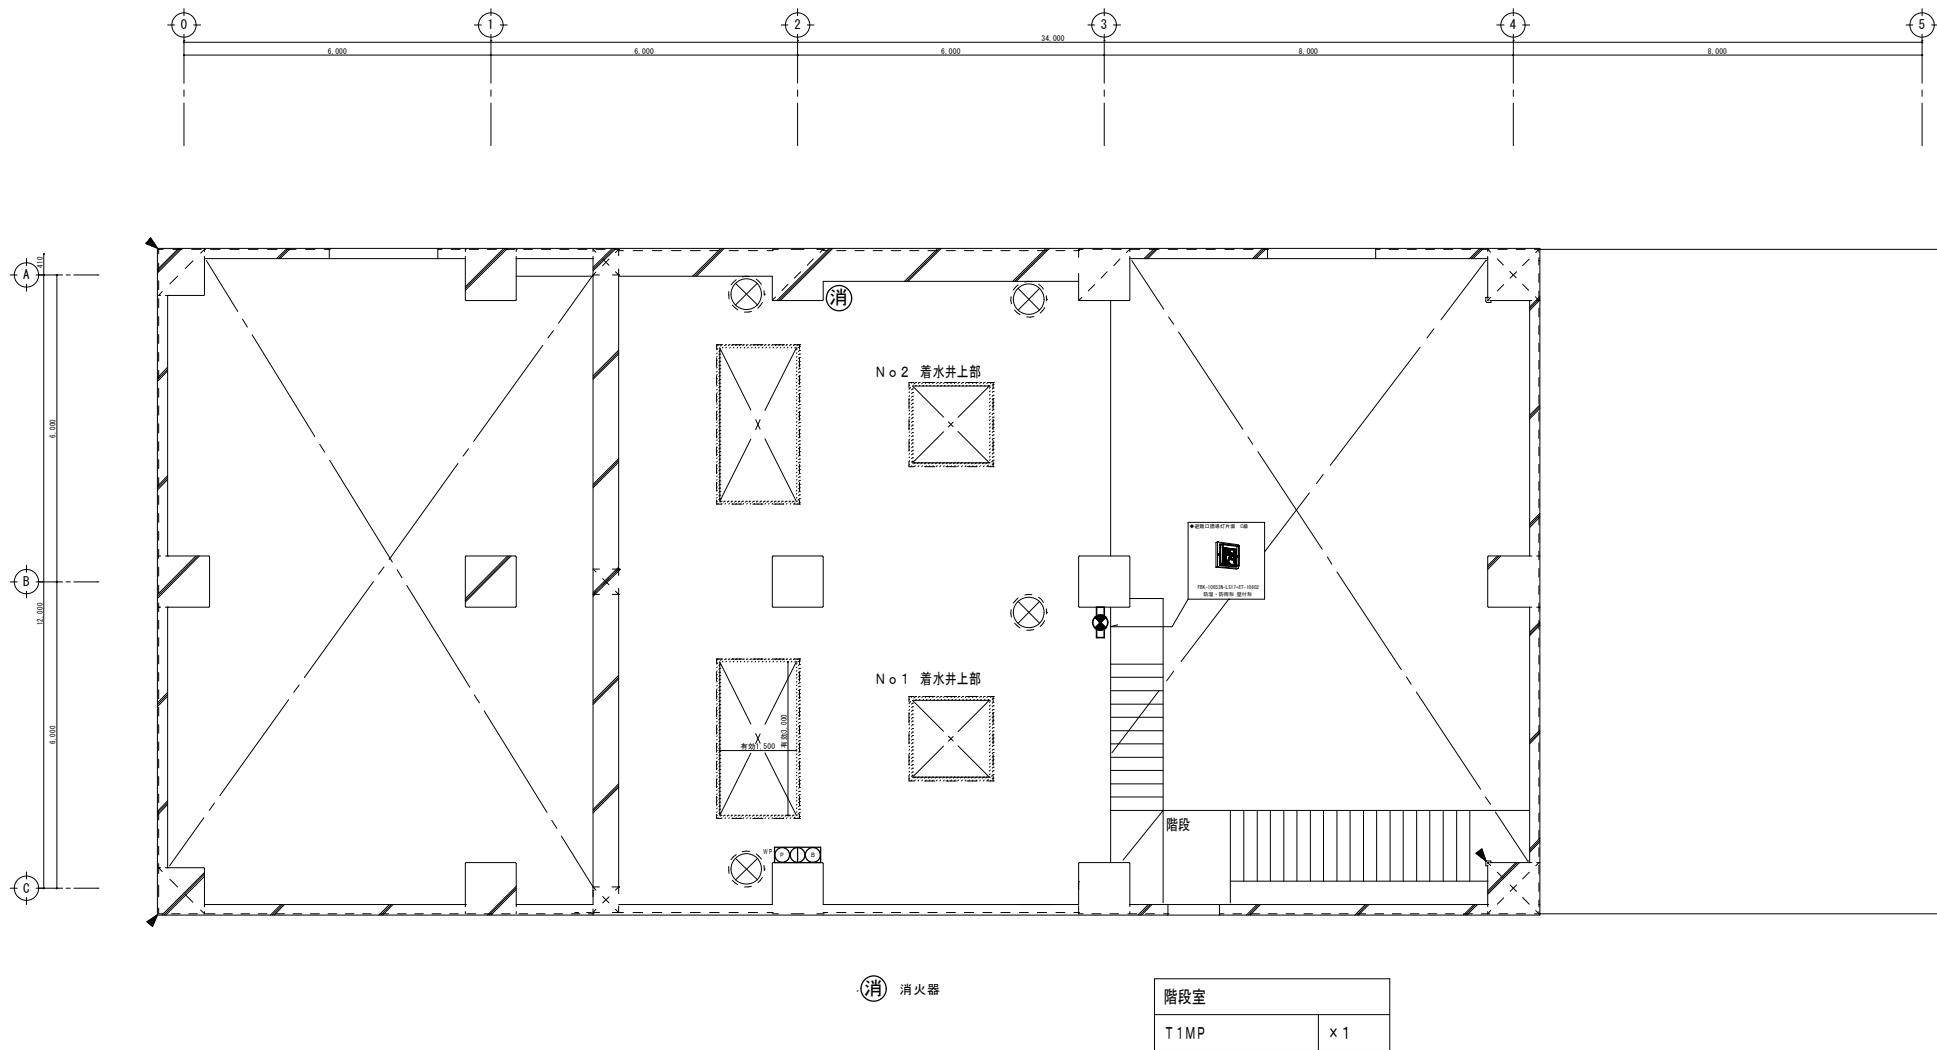

着水棟 1 F 上部平面図

当別浄水場ほか運転管理業務 消防設備点検業務

着水棟1F上部 自火報設備・誘導灯・消火器

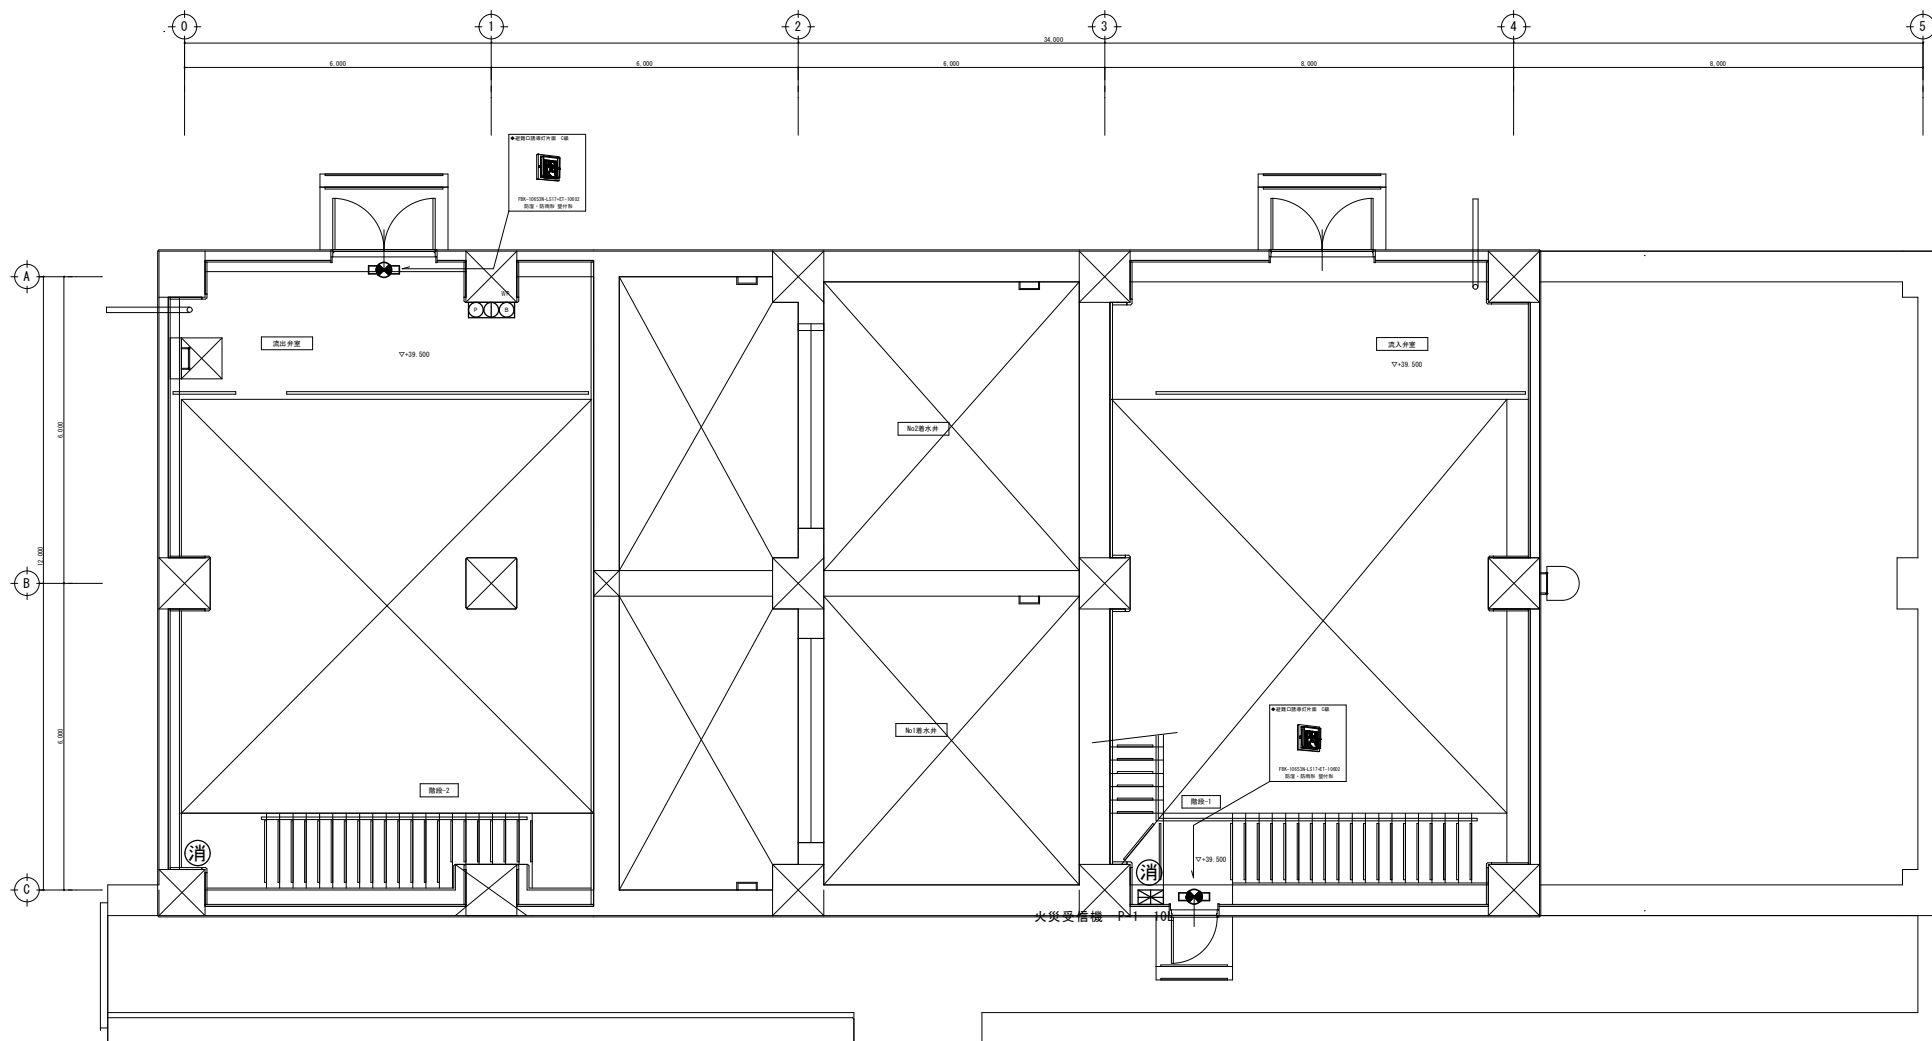

流出弁室	
T1MP	x 1
流入弁室	
T1MP	x 1


消火器

当別浄水場ほか運転管理業務
消防設備点検業務

着水棟1F下部 自火報設備・誘導灯・消火器

図面番号 8/26

着水棟 1F下部平面図

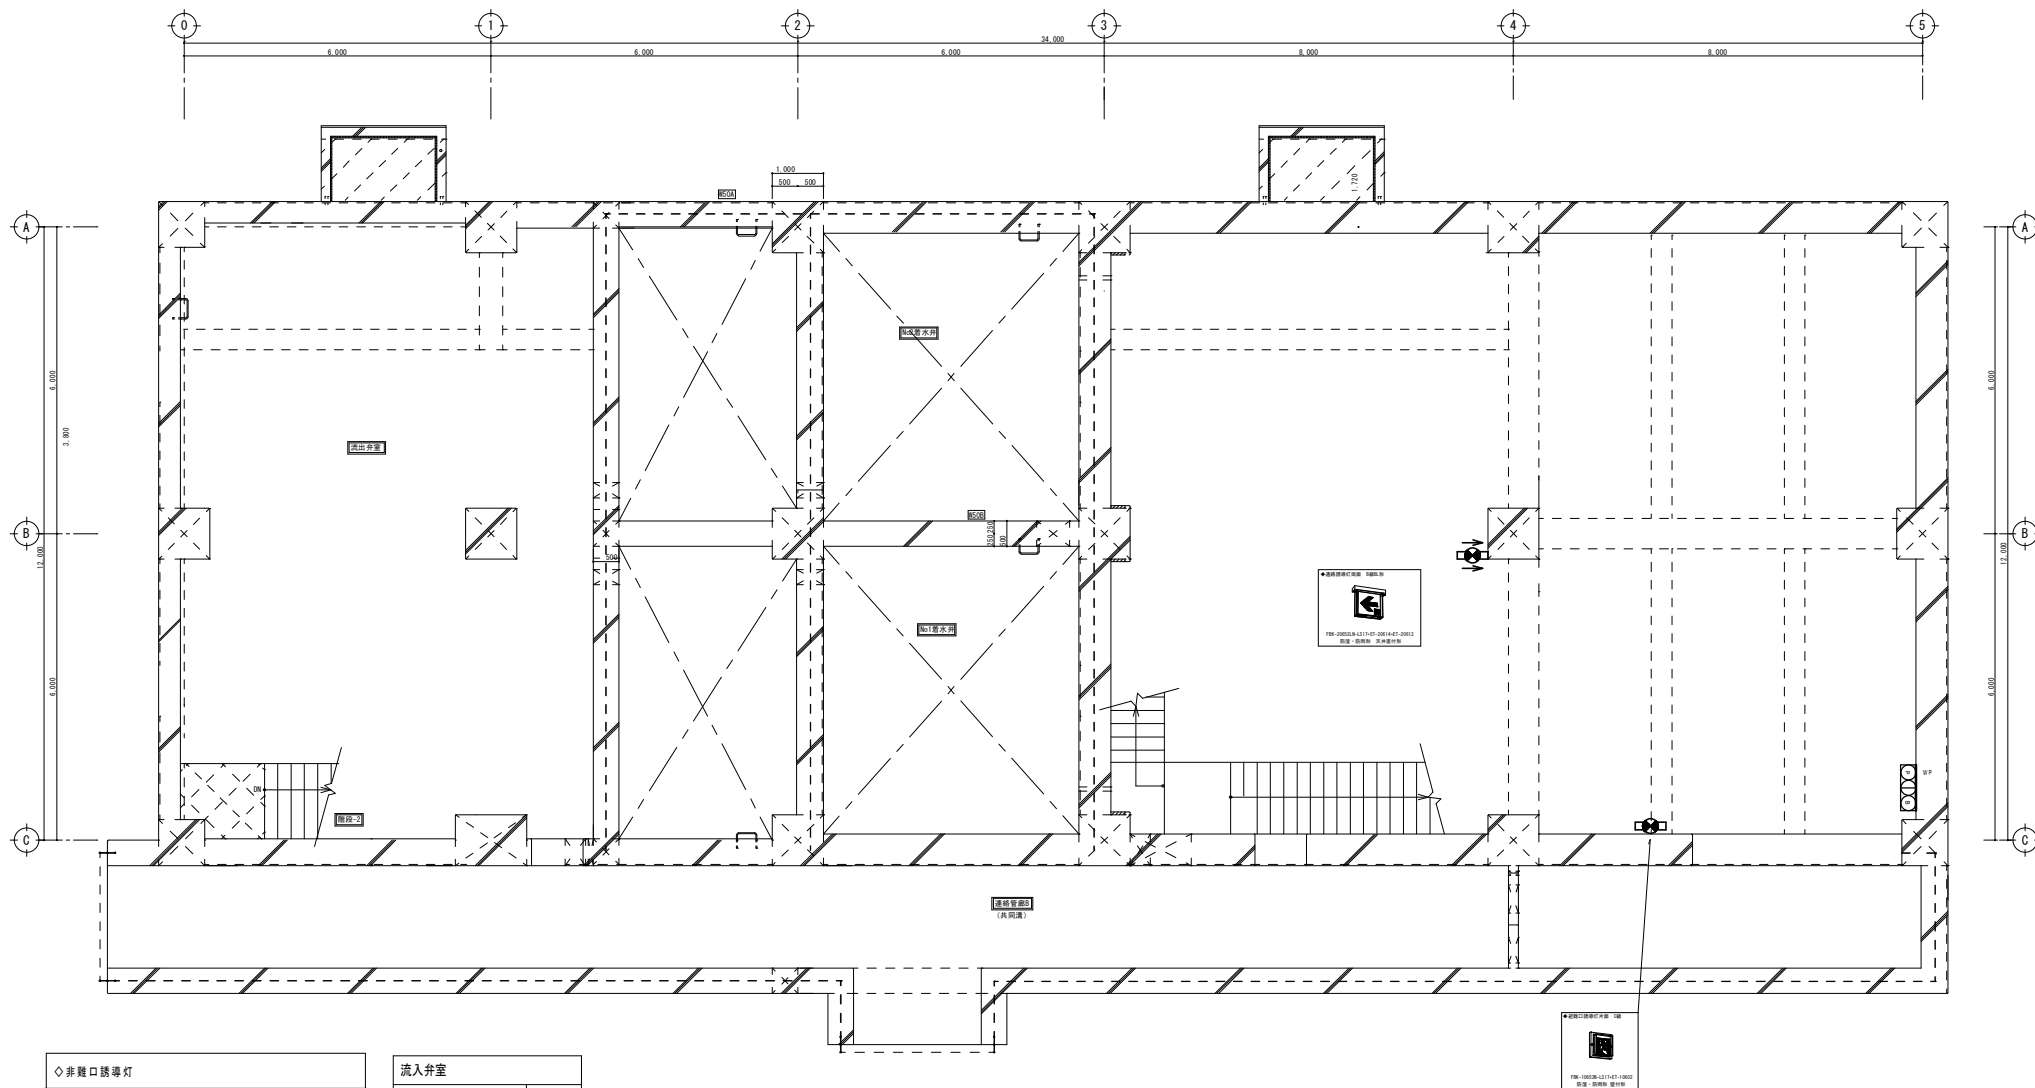

◇ 非難口誘導灯			
T 1	100	冷陰極ランプ	SH1-FBF20-C (片面、壁面付形)
T 2	100	冷陰極ランプ	SH1-FSF20-C (片面、天井垂付形)
T 3	100	冷陰極ランプ	SH1-FSF21-C (両面、天井垂付形)
◇ 通路誘導灯			
V 1	100	冷陰極ランプ	ST1-FBF22-BL (片面、壁面付形)
V 2	100	冷陰極ランプ	ST1-FSF22-BL (片面、天井垂付形)
V 3	100	冷陰極ランプ	ST1-FSF23-BL (両面、天井垂付形)


流入弁室		
T 1MP		
V 1MP	×	1
V 3MP	×	1
共同溝		
T 1MP	×	2

※MPは防水型を示す。

着水棟 B1F 平面図

当別浄水場ほか運転管理業務
消防設備点検業務

着水棟B1F 自火報設備・誘導灯・消火器

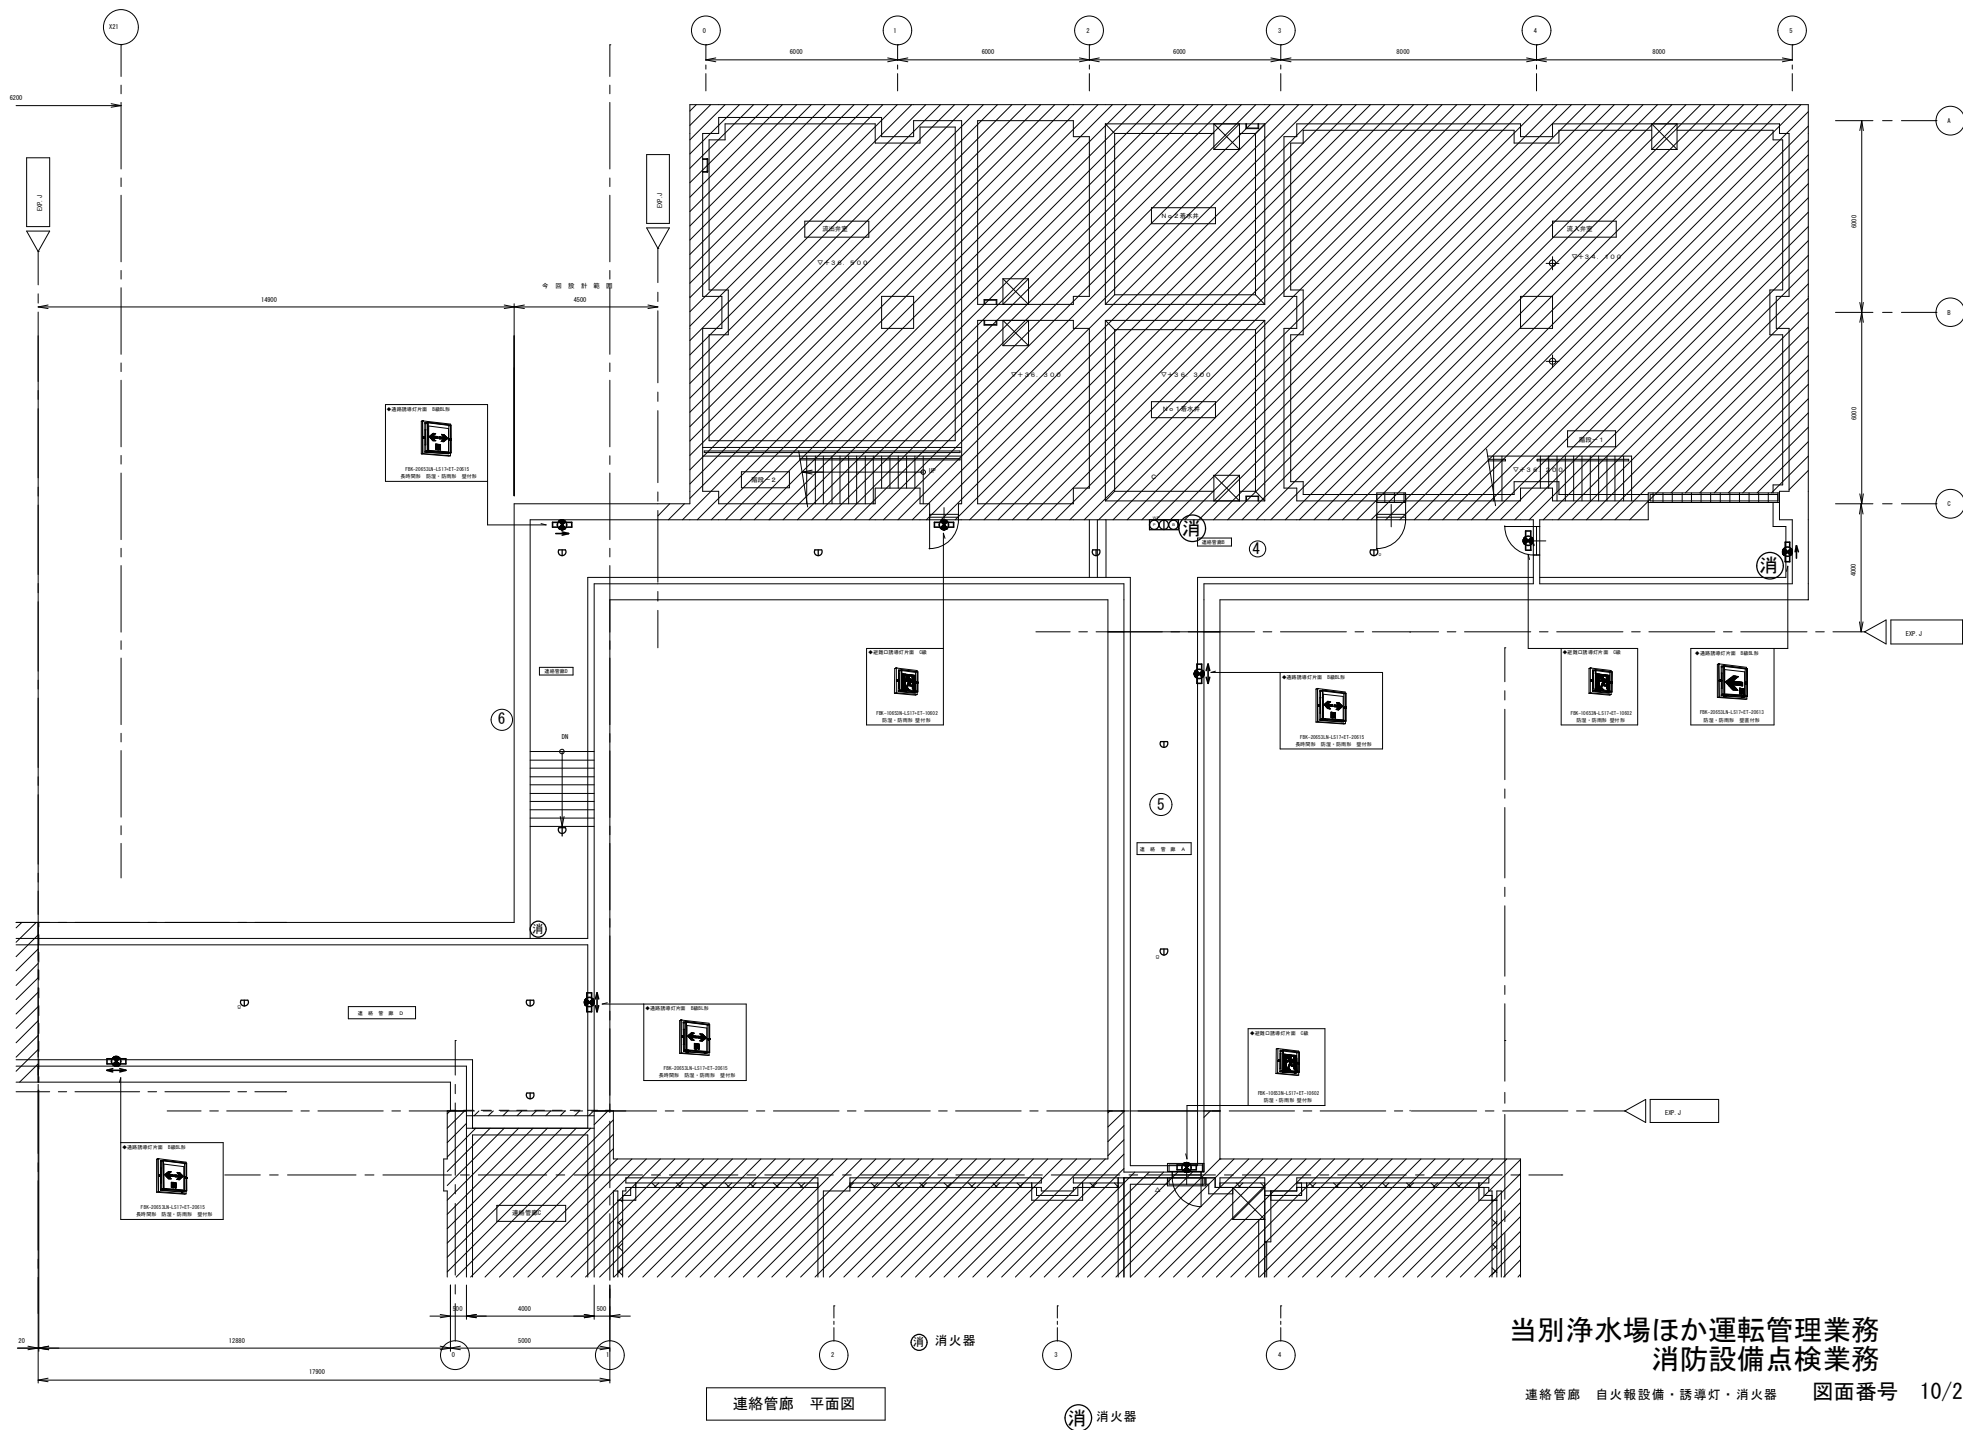


当別浄水場ほか運転管理業務
消防設備点検業務

連絡管廊 自火報設備・誘導灯・消火器 図面番号 10/26







淨水處理棟B1F上部 自火報設備・誘導灯・消火器

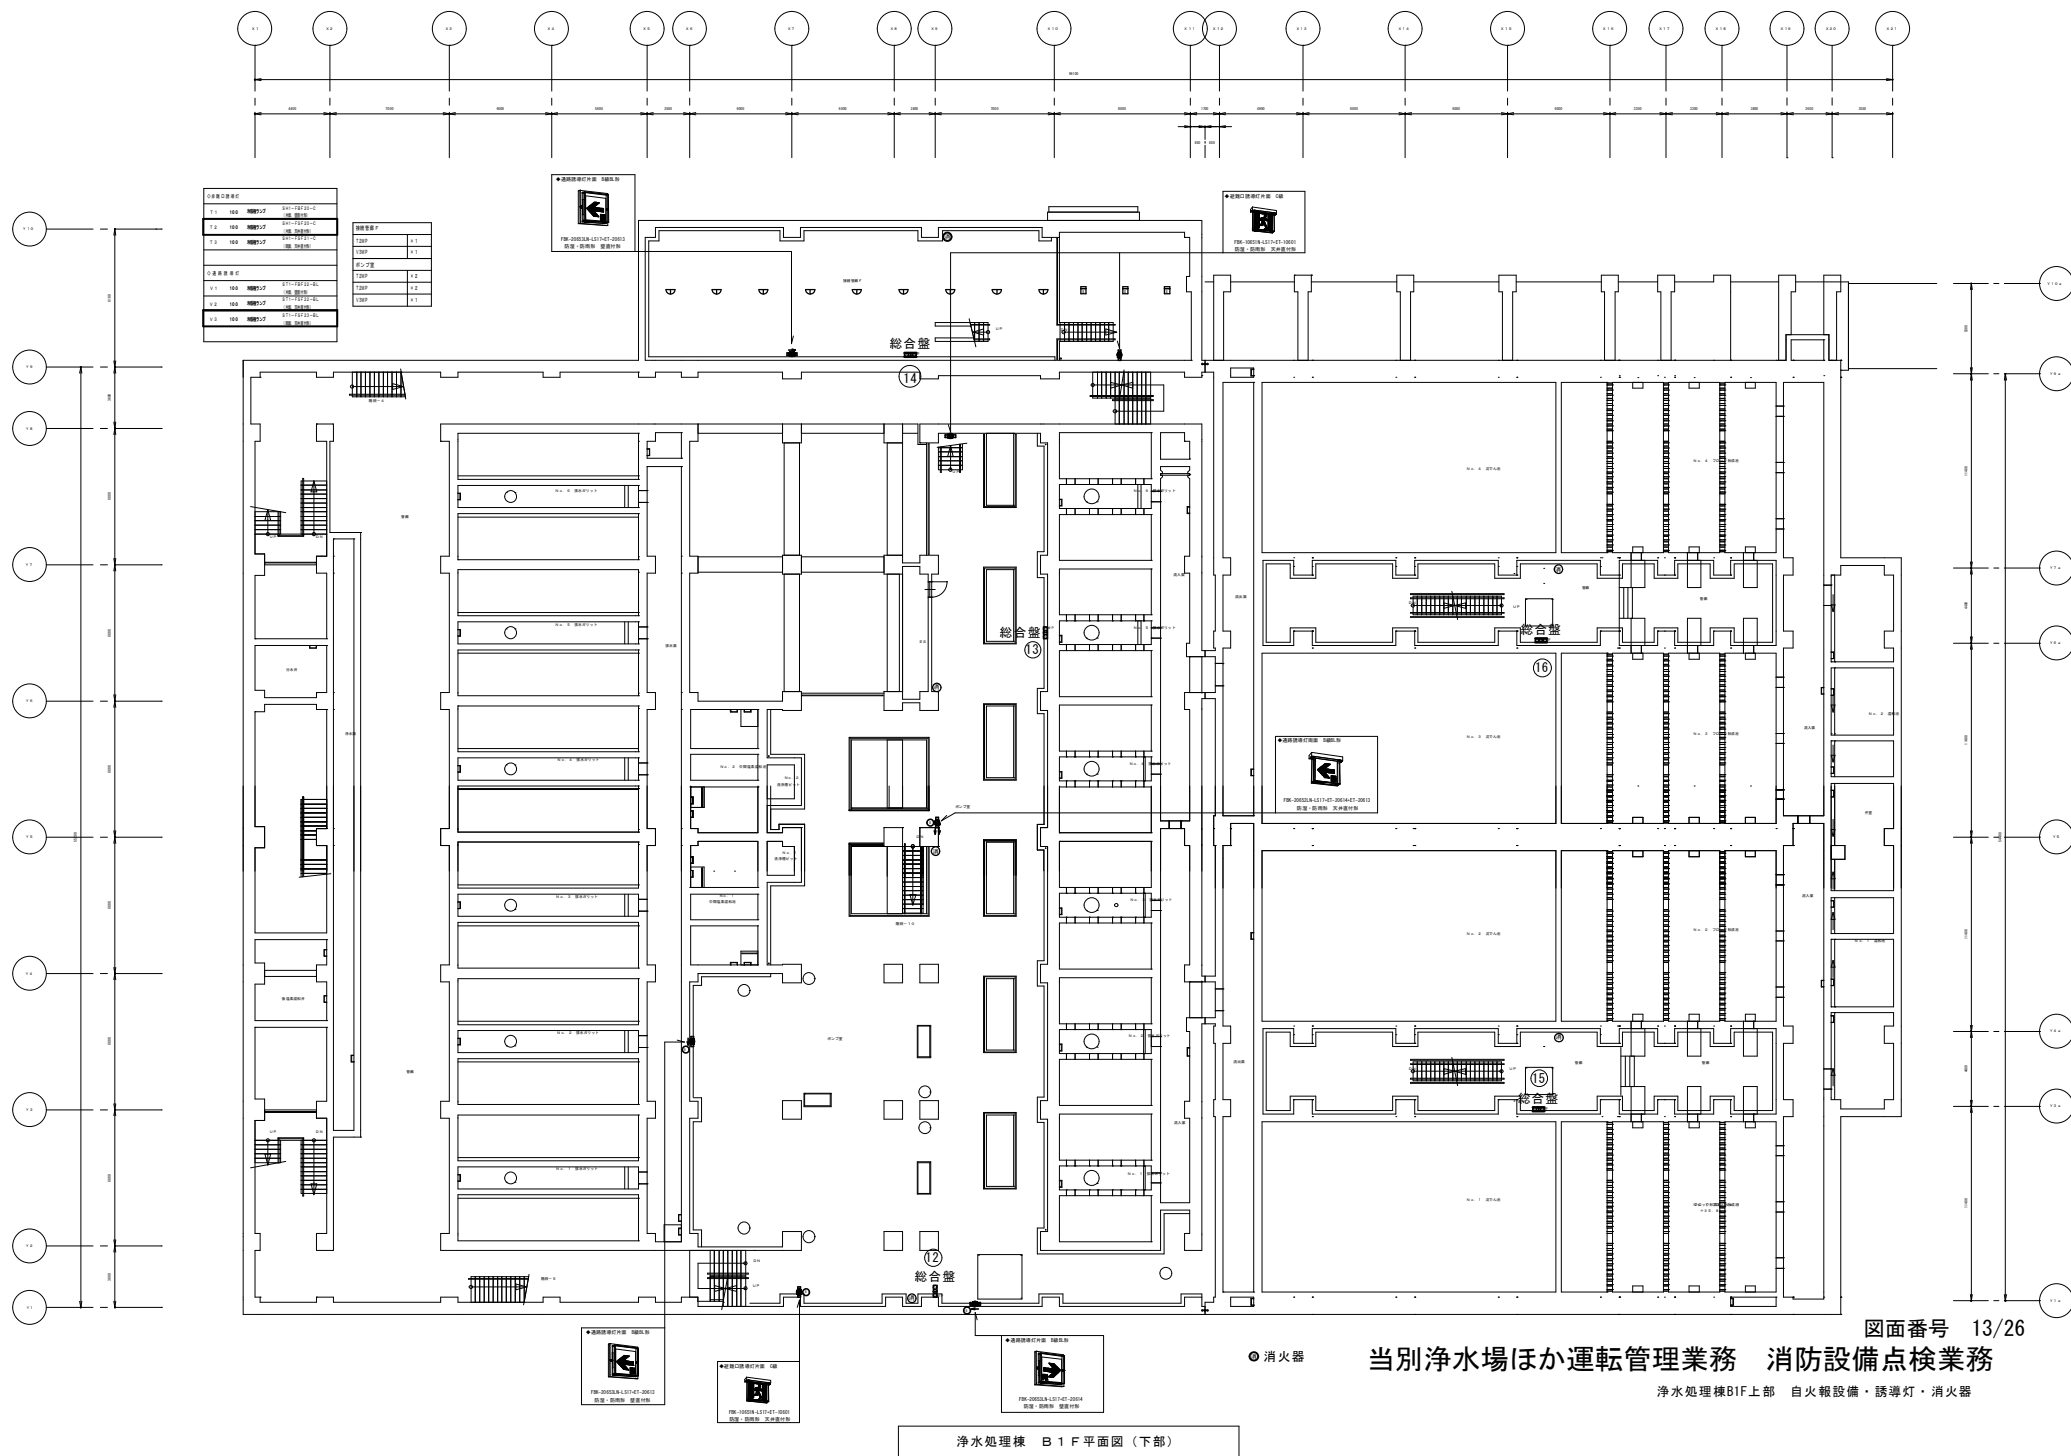


消火器具配置表	
1.1	消火器 (水筒型)
1.2	消火器 (水筒型)
1.3	消火器 (水筒型)
1.4	消火器 (水筒型)
避難誘導灯配置表	
2.1	避難誘導灯 (水筒型)
2.2	避難誘導灯 (水筒型)
2.3	避難誘導灯 (水筒型)
2.4	避難誘導灯 (水筒型)

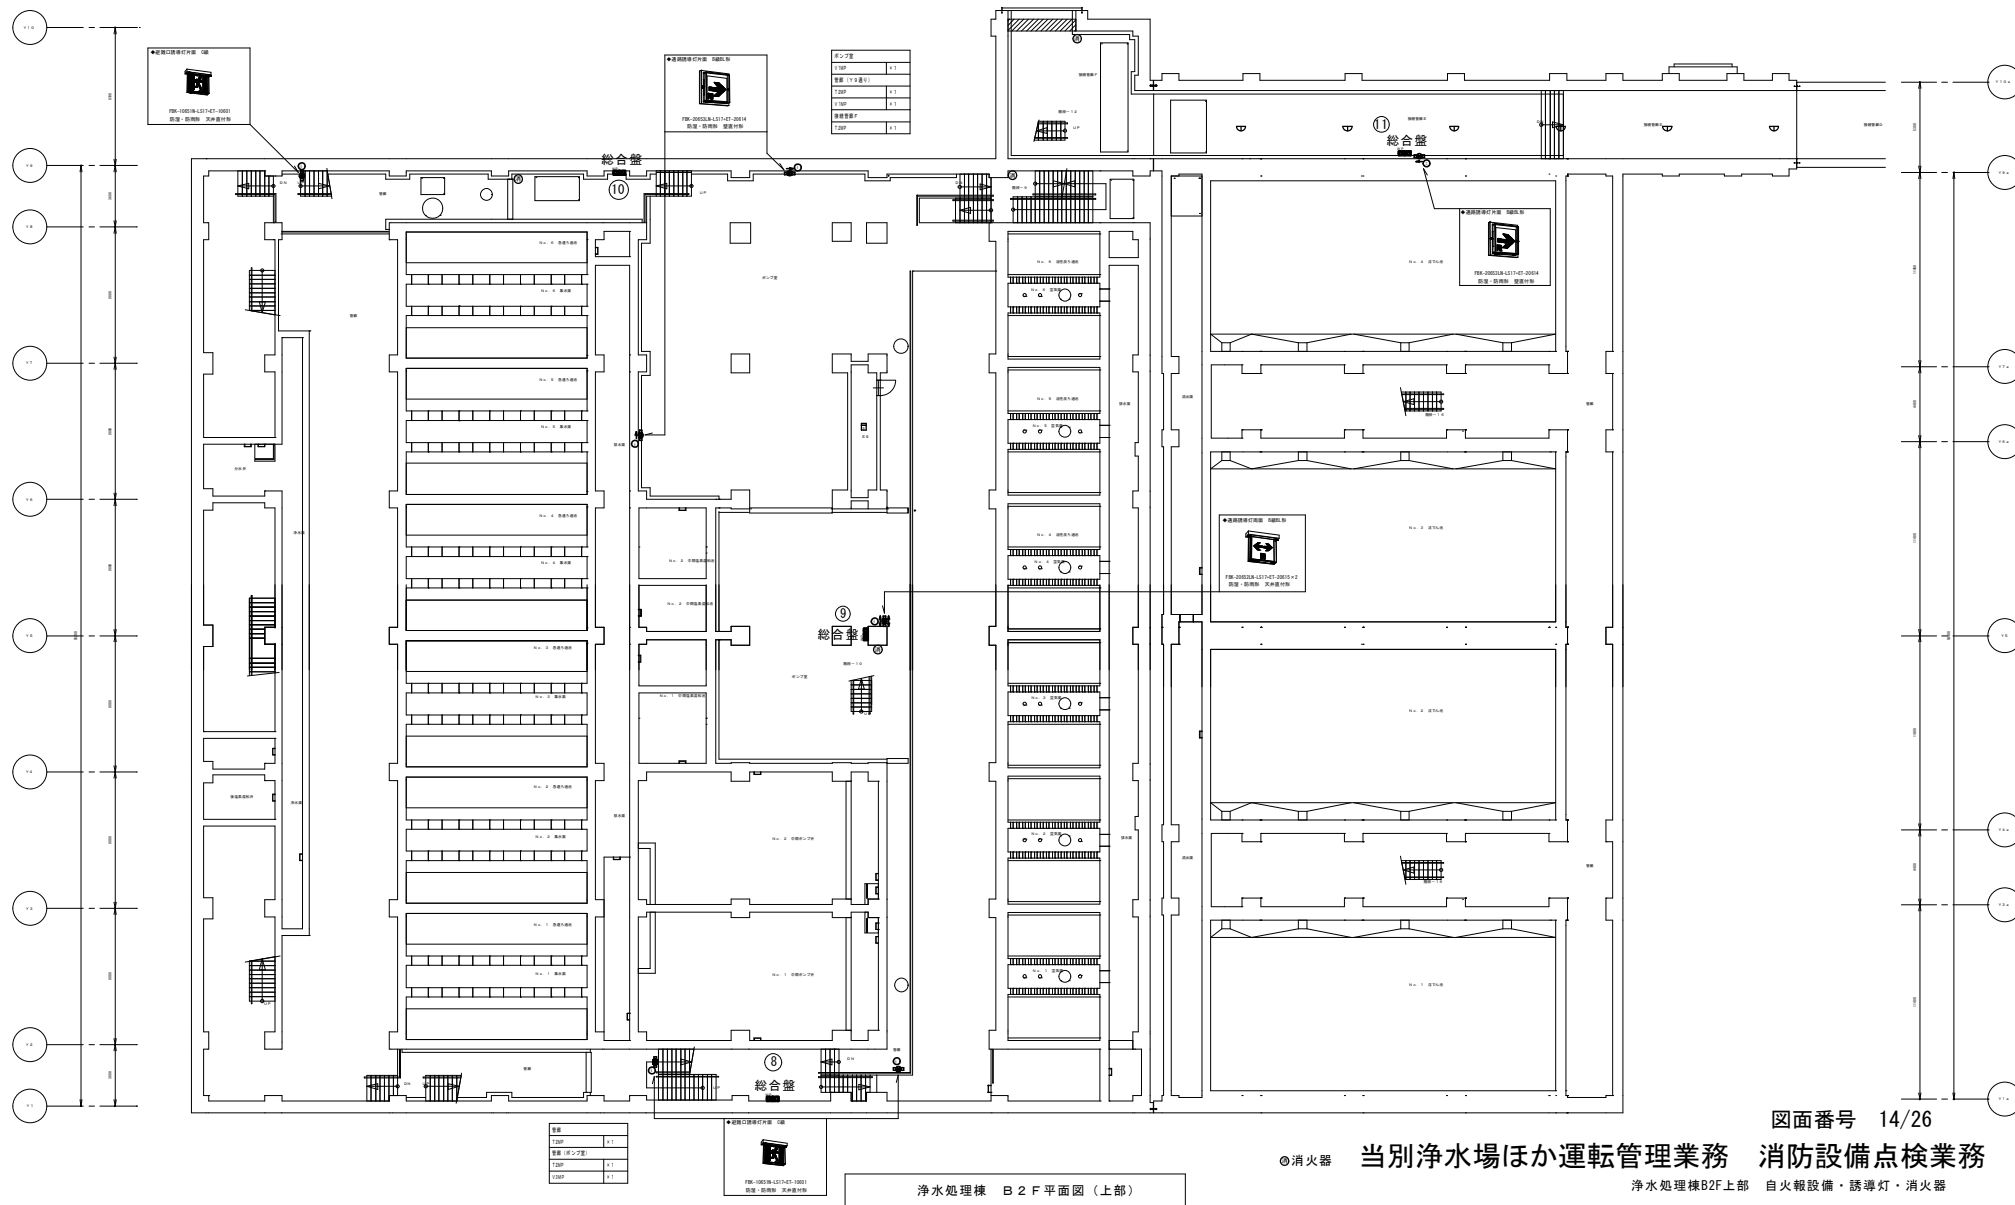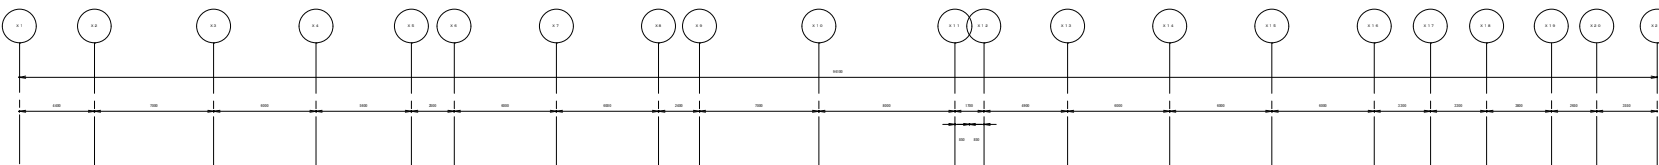


図面番号 14/26

●消火器 当別浄水場ほか運転管理業務 消防設備点検業務

浄水処理棟B2F上部 自火報設備・誘導灯・消火器

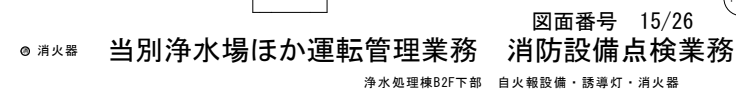

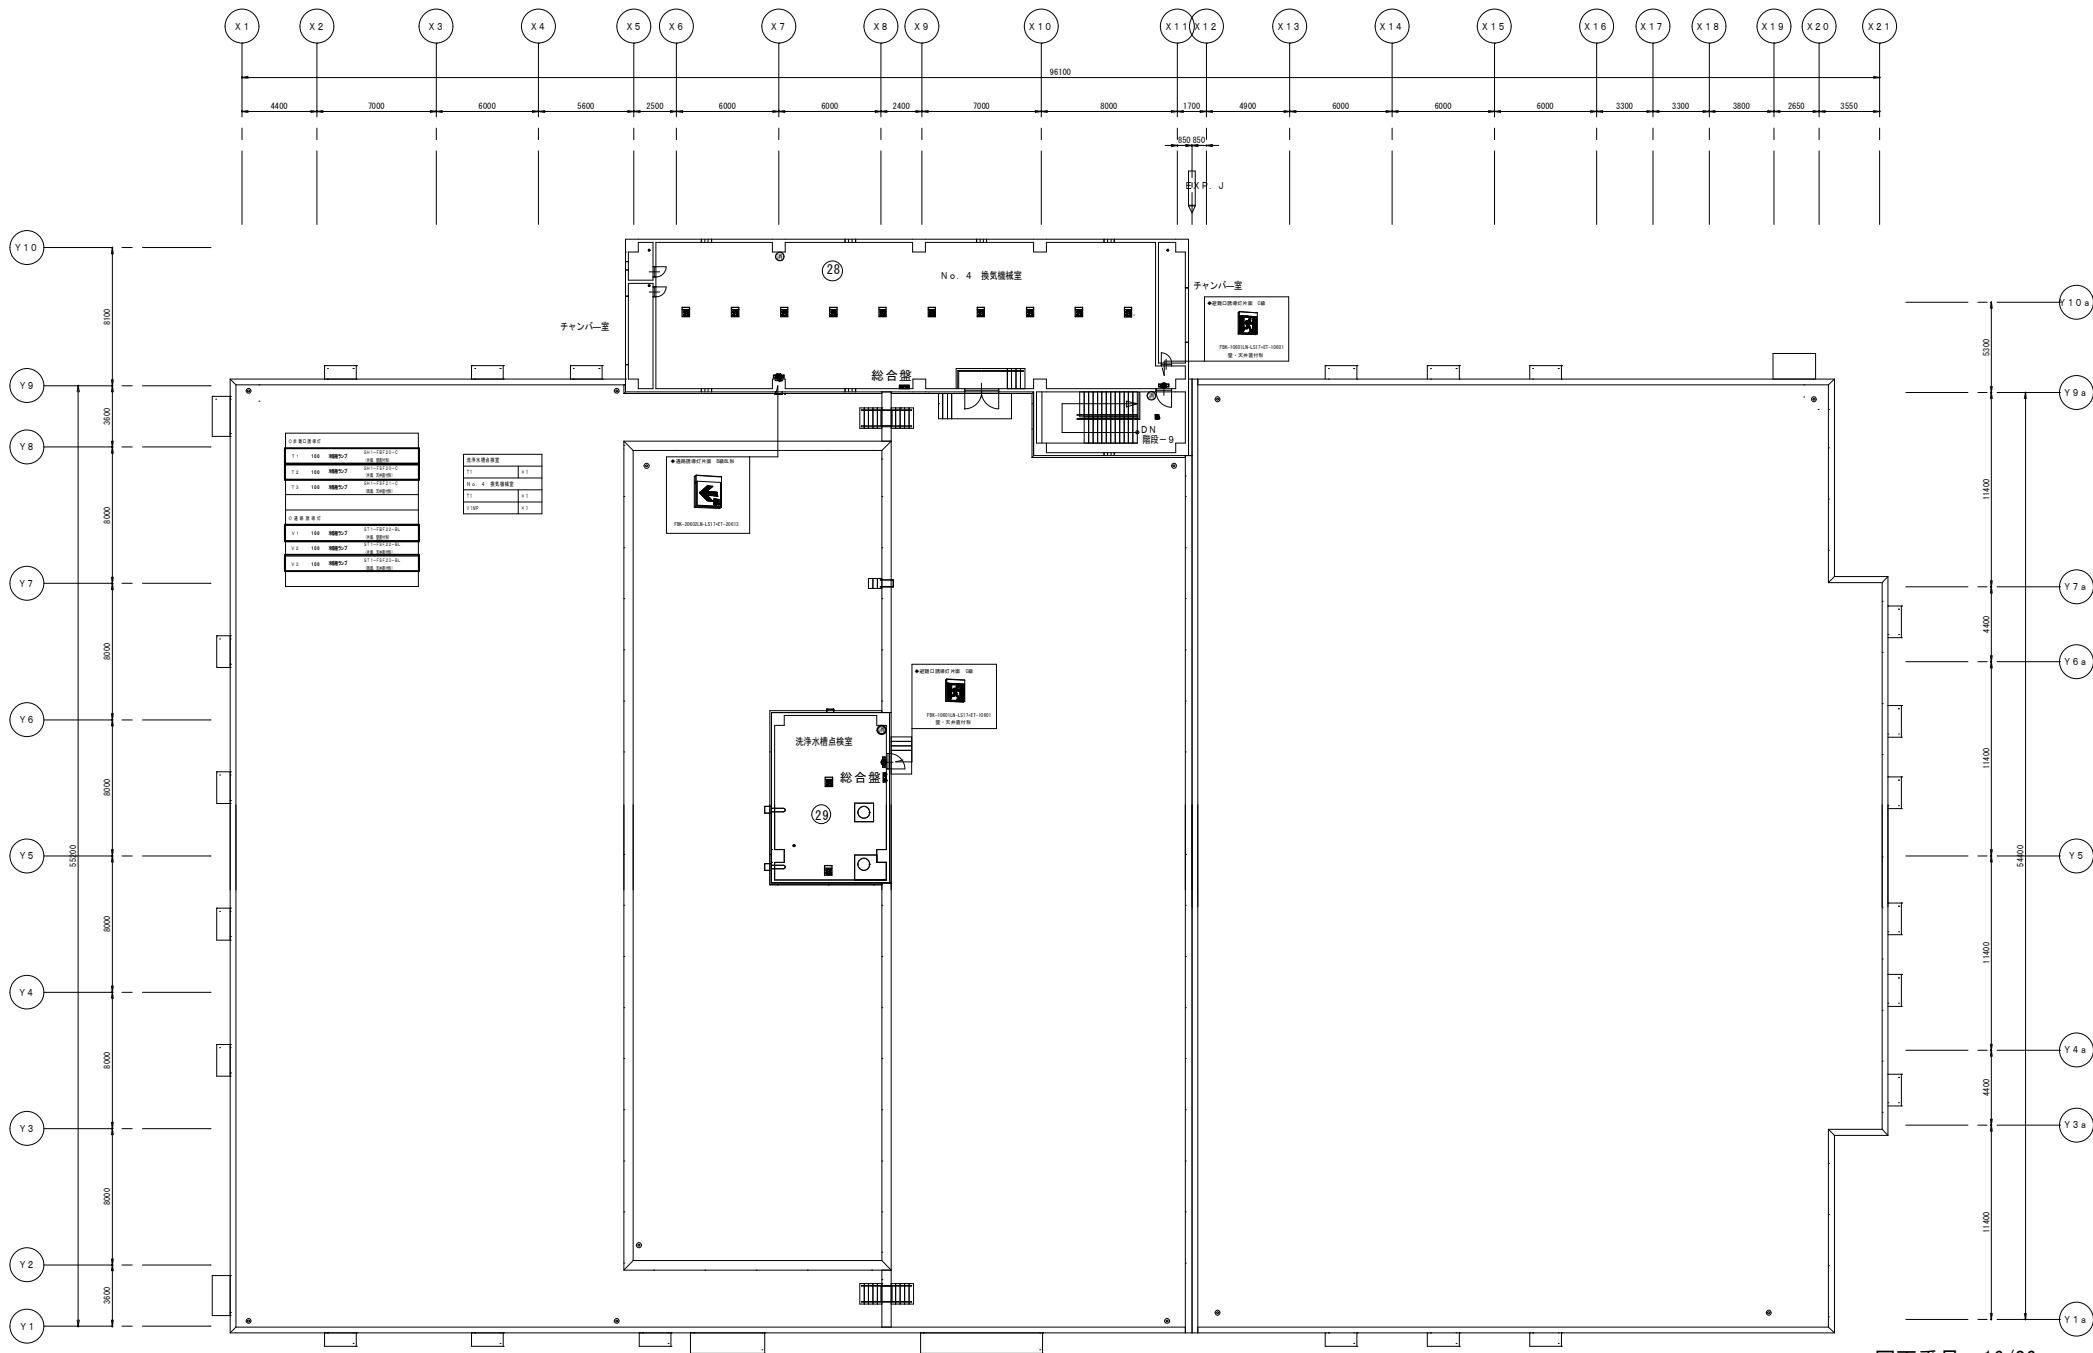


浄水処理棟 2F 平面図

● 消火器

当別浄水場ほか運転管理業務 消防設備点検業務

浄水処理棟2F 自火報設備・誘導灯・消火器

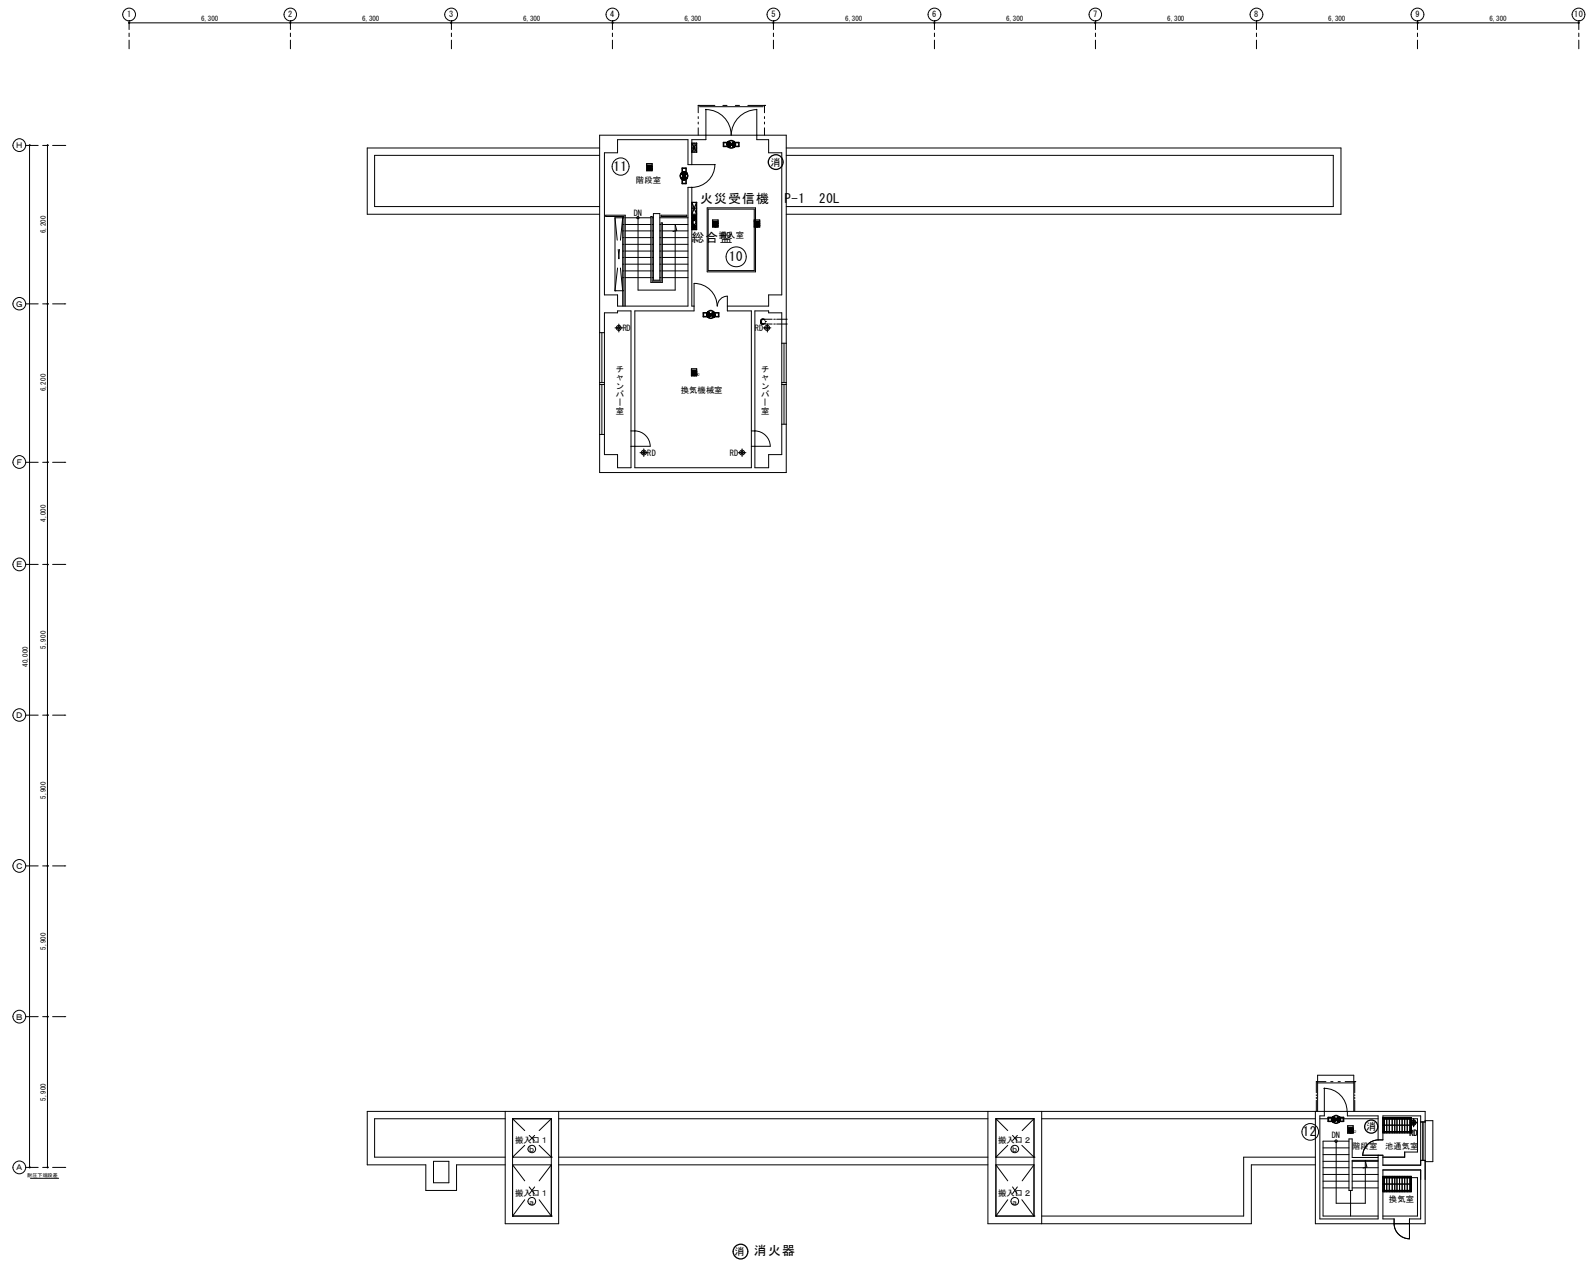

◇ 多機能警報機				
T 1	100	消防警報機	S H 1 - F B F 2 0 - C (伝達・警報機)	
T 2	100	消防警報機	S H 1 - F B F 2 0 - C (伝達・警報機)	
T 3	100	消防警報機	S H 1 - F B F 2 0 - C (伝達・警報機)	
◇ 遠隔警報機				
V 1	100	消防警報機	S T 1 - F B F 2 0 - B L (伝達・警報機)	
V 2	100	消防警報機	S T 1 - F B F 2 0 - B L (伝達・警報機)	
V 3	100	消防警報機	S T 1 - F B F 2 0 - B L (伝達・警報機)	


階段室	
T 1	x 2
換気室	
T 1	x 1
換気機械室	
T 1	x 1

当別浄水場ほか運転管理業務 消防設備点検業務

排水処理棟1F 自火報設備・誘導灯・消火器

排水処理棟 1 F 平面図

図面番号 17/26

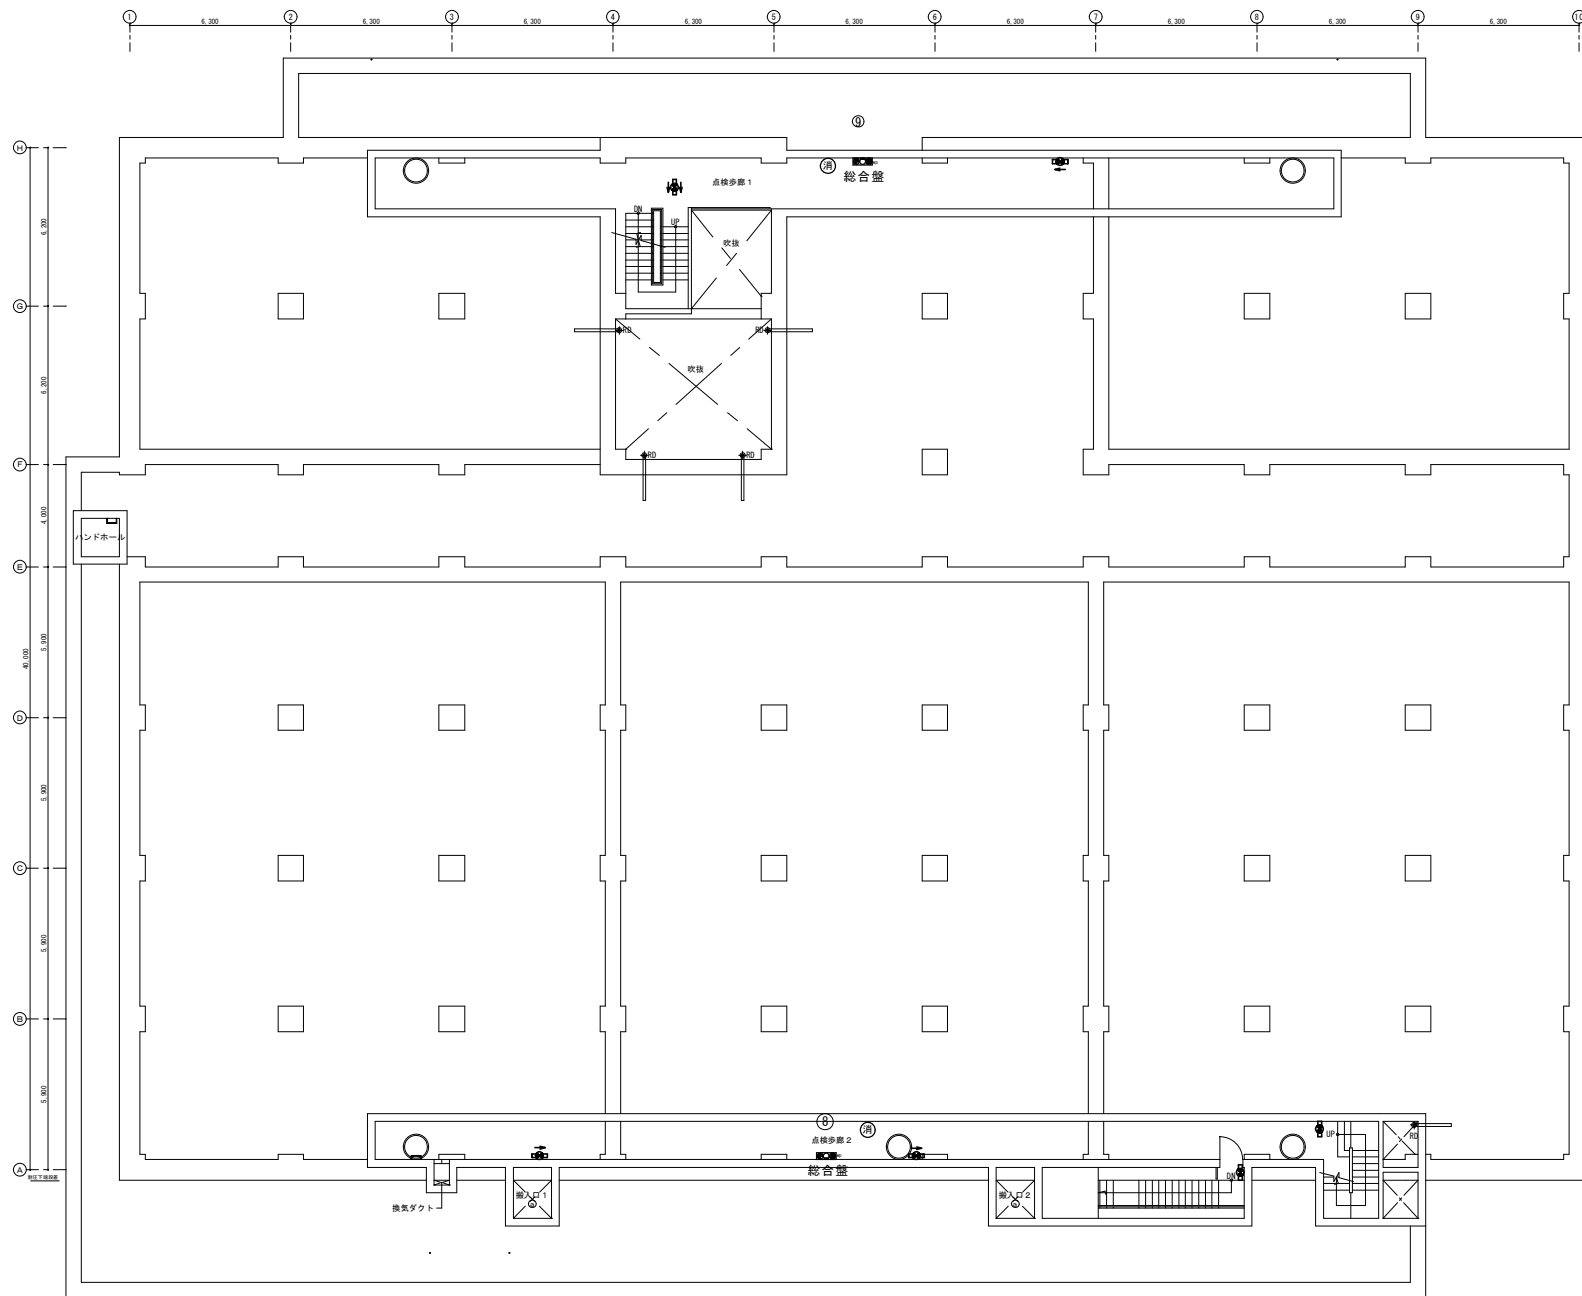

○非常口設置台			
T.1	100	消火器ラック	ST1-FSF20-C (消火, 避難用)
T.2	100	消火器ラック	ST1-FSF20-C (消火, 避難用)
T.3	100	消火器ラック	ST1-FSF20-C (消火, 避難用)
T.6	100	消火器ラック	ST1-FSF20-C (消火, 避難用)
○避難口設置台			
V.1	100	消火器ラック	ST1-FSF20-BL (消火, 避難用)
V.2	100	消火器ラック	ST1-FSF20-BL (消火, 避難用)
V.3	100	消火器ラック	ST1-FSF20-BL (消火, 避難用)


点検歩廊 1	
T.6MP	x.1
V.1MP	x.1
点検歩廊 2	
T.1MP	x.1
V.1MP	x.2
階段室、7 通り	
T.1MP	x.1

排水処理棟 MB1F 平面図

当別浄水場ほか運転管理業務 消防設備点検業務

排水処理棟B1F上部 自火報設備・誘導灯・消火器

図面番号 18/26

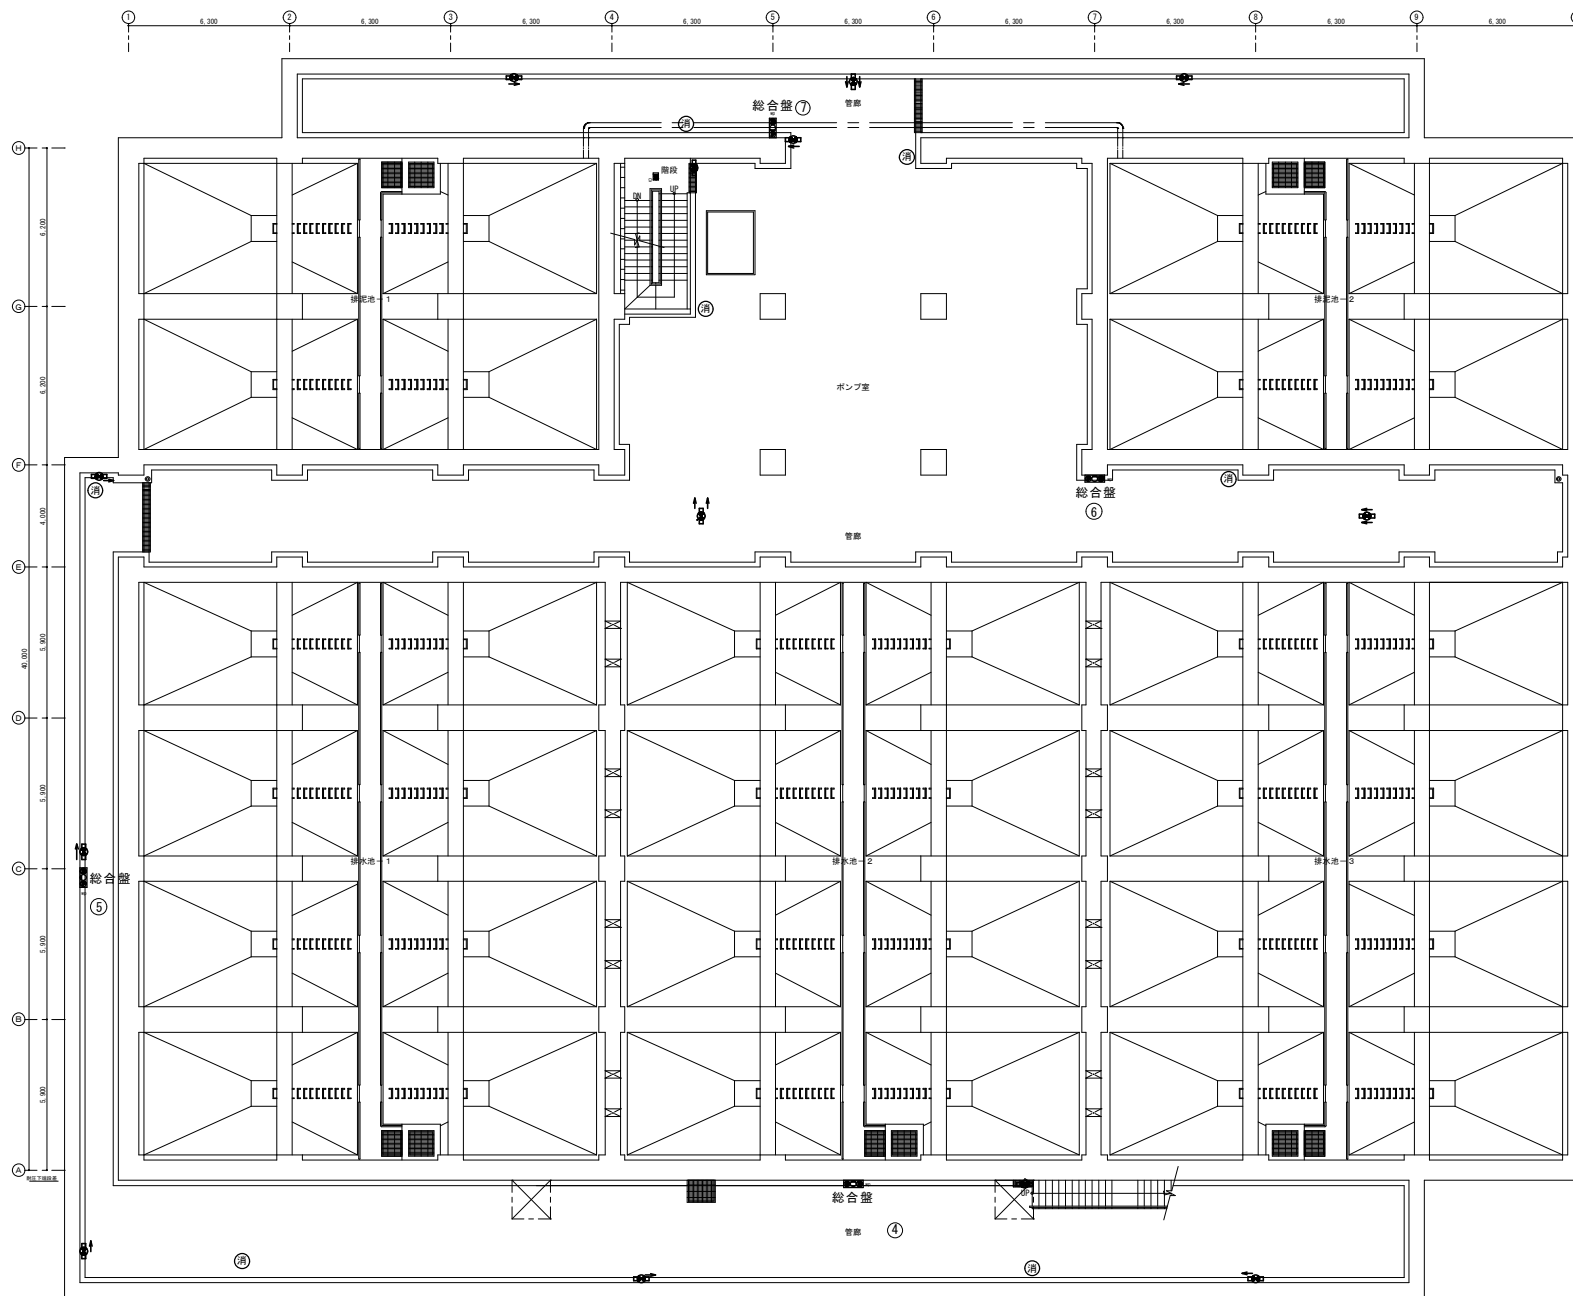

消火器10型 x 7

○車庫口誘導灯			
T 1	100	誘導ランプ	SHT1-FSP22-C (点検、警報灯付)
T 2	100	誘導ランプ	SHT1-FSP22-C (点検、警報灯付)
T 3	100	誘導ランプ	SHT1-FSP21-C (点検、警報灯付)
◇通路誘導灯			
V 1	100	誘導ランプ	SHT1-FSP22-BL (点検、警報灯付)
V 2	100	誘導ランプ	SHT1-FSP22-BL (点検、警報灯付)
V 3	100	誘導ランプ	SHT1-FSP23-BL (点検、警報灯付)

倉庫、A通り	
TIMP	x1
VIMP	x3
倉庫、1通り	
VIMP	x1
倉庫、5-C通り	
V2MP	x1
倉庫、E通り	
V1MP	x1
V3MP	x2
倉庫、H通り	
TIMP	x1
VIMP	x2
V3MP	x1
ポンプ室	
TIMP	x1
V3MP	x1



○ 消火器

排水処理棟 B1F 平面図



○非常口開閉灯			
T 1	100	消火器ラック	S111-F0723-C (注: 重量計)
T 2	100	消火器ラック	S111-F0723-C (注: 重量計)
T 3	100	消火器ラック	S111-F0723-C (注: 重量計)
○通廊開閉灯			
V 1	100	消火器ラック	S111-F0723-BL (注: 重量計)
V 2	100	消火器ラック	S111-F0723-BL (注: 重量計)
V 3	100	消火器ラック	S111-F0723-BL (注: 重量計)

管廊、E通り	
T 1MP	X 1
V 3MP	X 3
管廊、2-C通り	
V 2MP	X 1
管廊、5-C通り	
V 2MP	X 1
管廊、9-C通り	
V 2MP	X 1
ポンプ室	
T 1MP	X 1
V 3MP	X 1

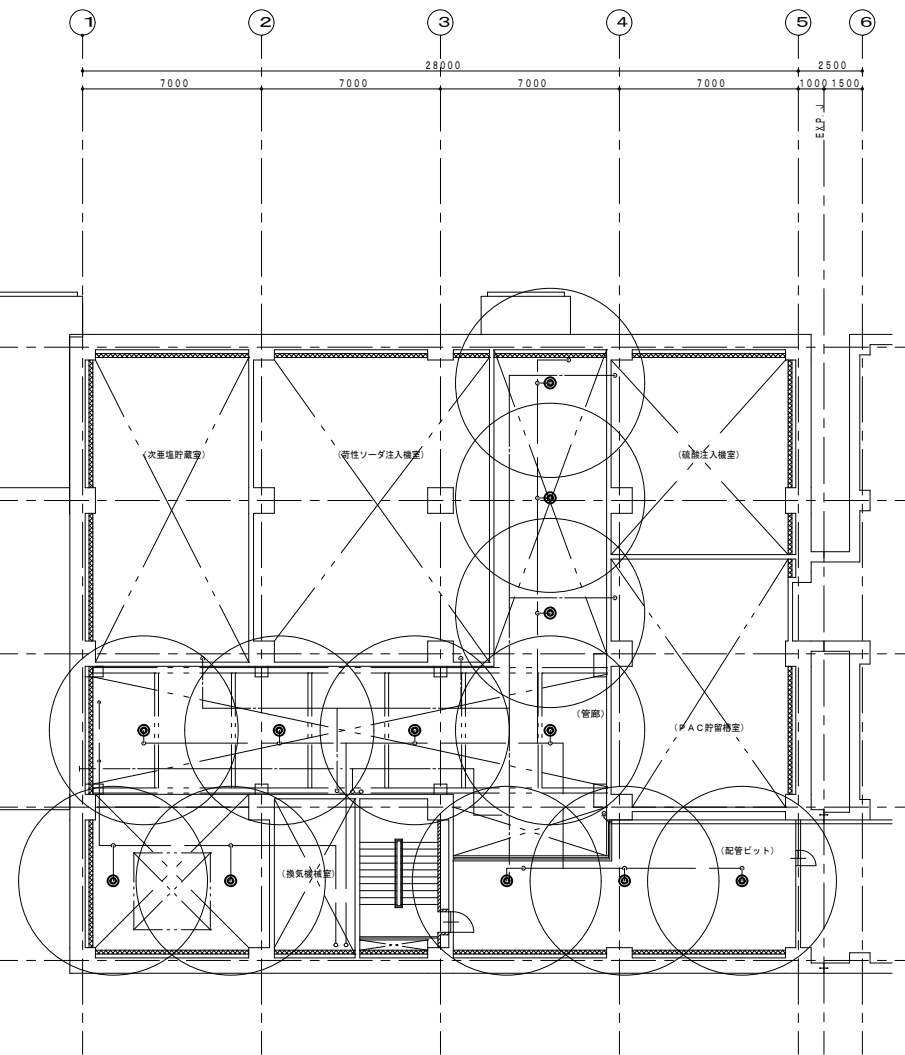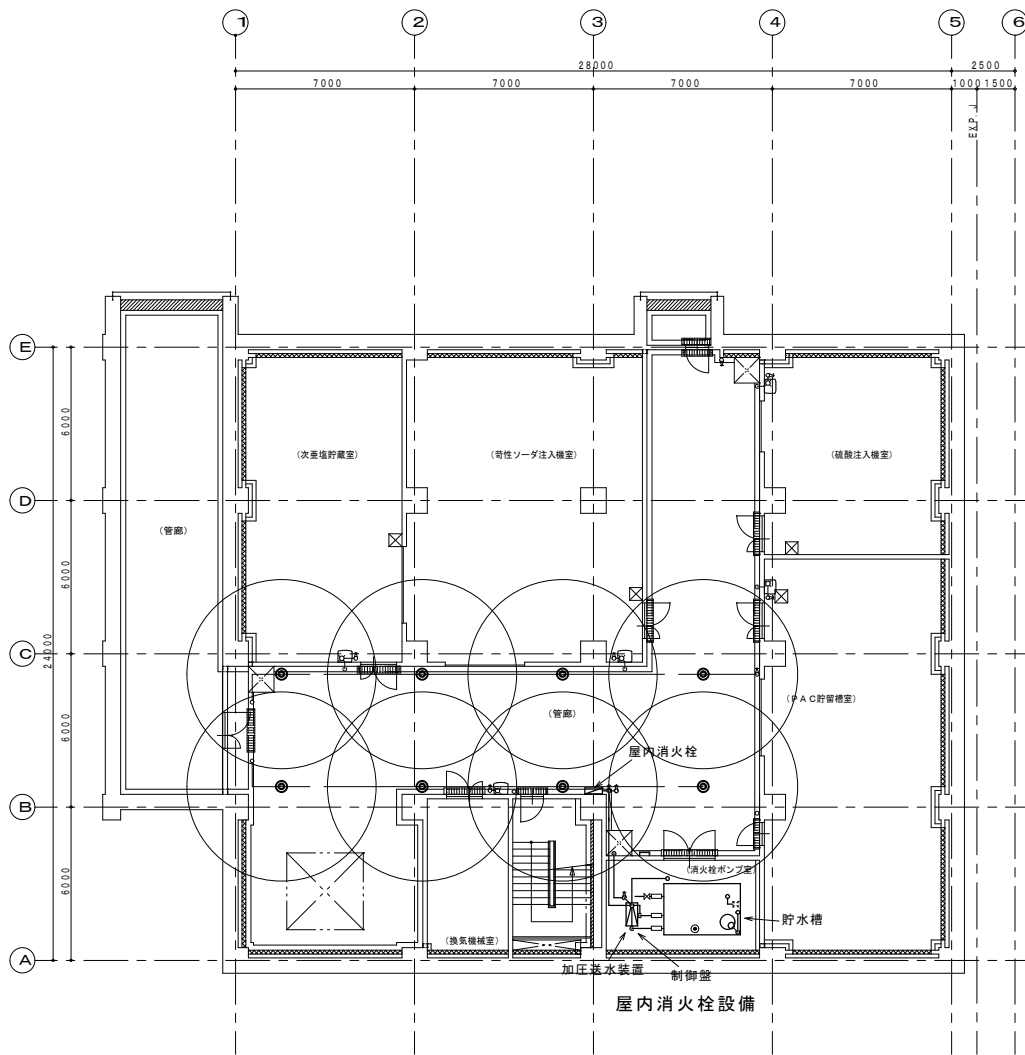


◎ 連結散水設備 ヘッド～20箇所

当別浄水場ほか運転管理業務 消防設備点検業務


管理本館 屋内消火栓設備 散水設備

図面番号 21/26

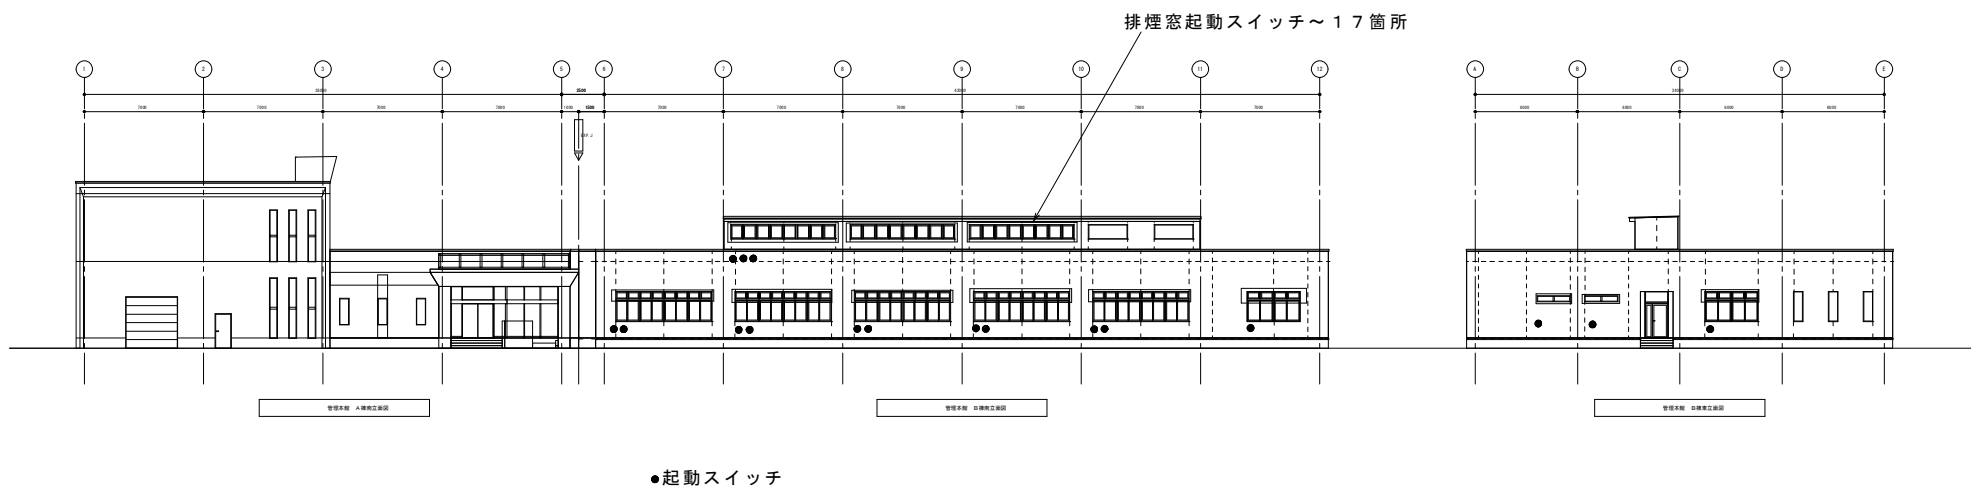


当別浄水場ほか運転管理業務 消防設備点検業務


管理本館 排煙窓点検箇所図

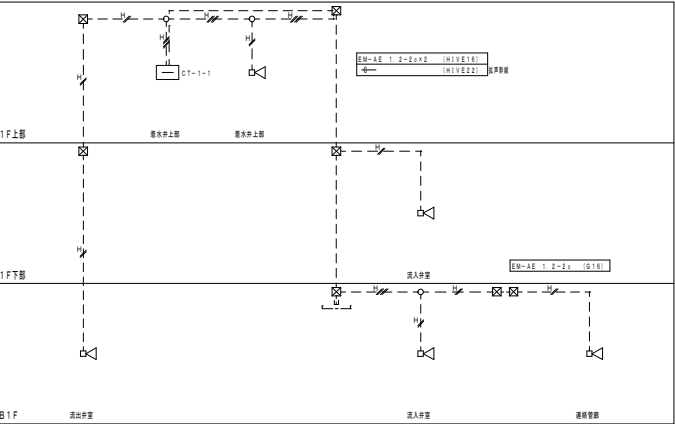

着水棟非常放送設備系統図

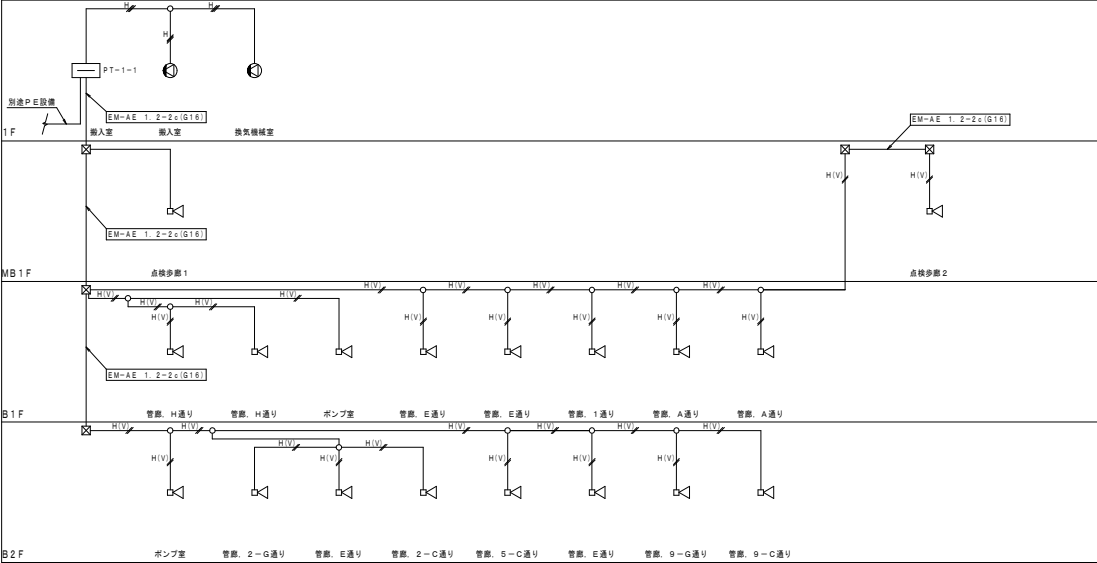

排水処理棟放送設備系統図

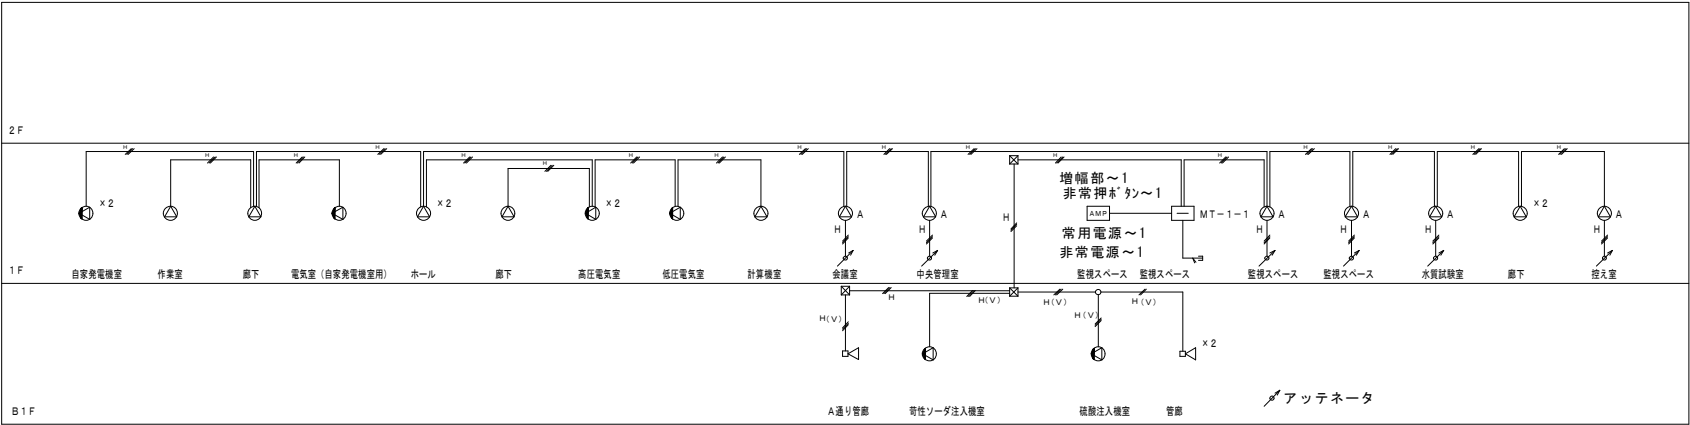


管理本館非常放送設備系統図

図面番号 23/26


当別浄水場ほか運転管理業務 消防設備点検業務

管理本館・着水棟・排水処理棟非常放送設備系統図

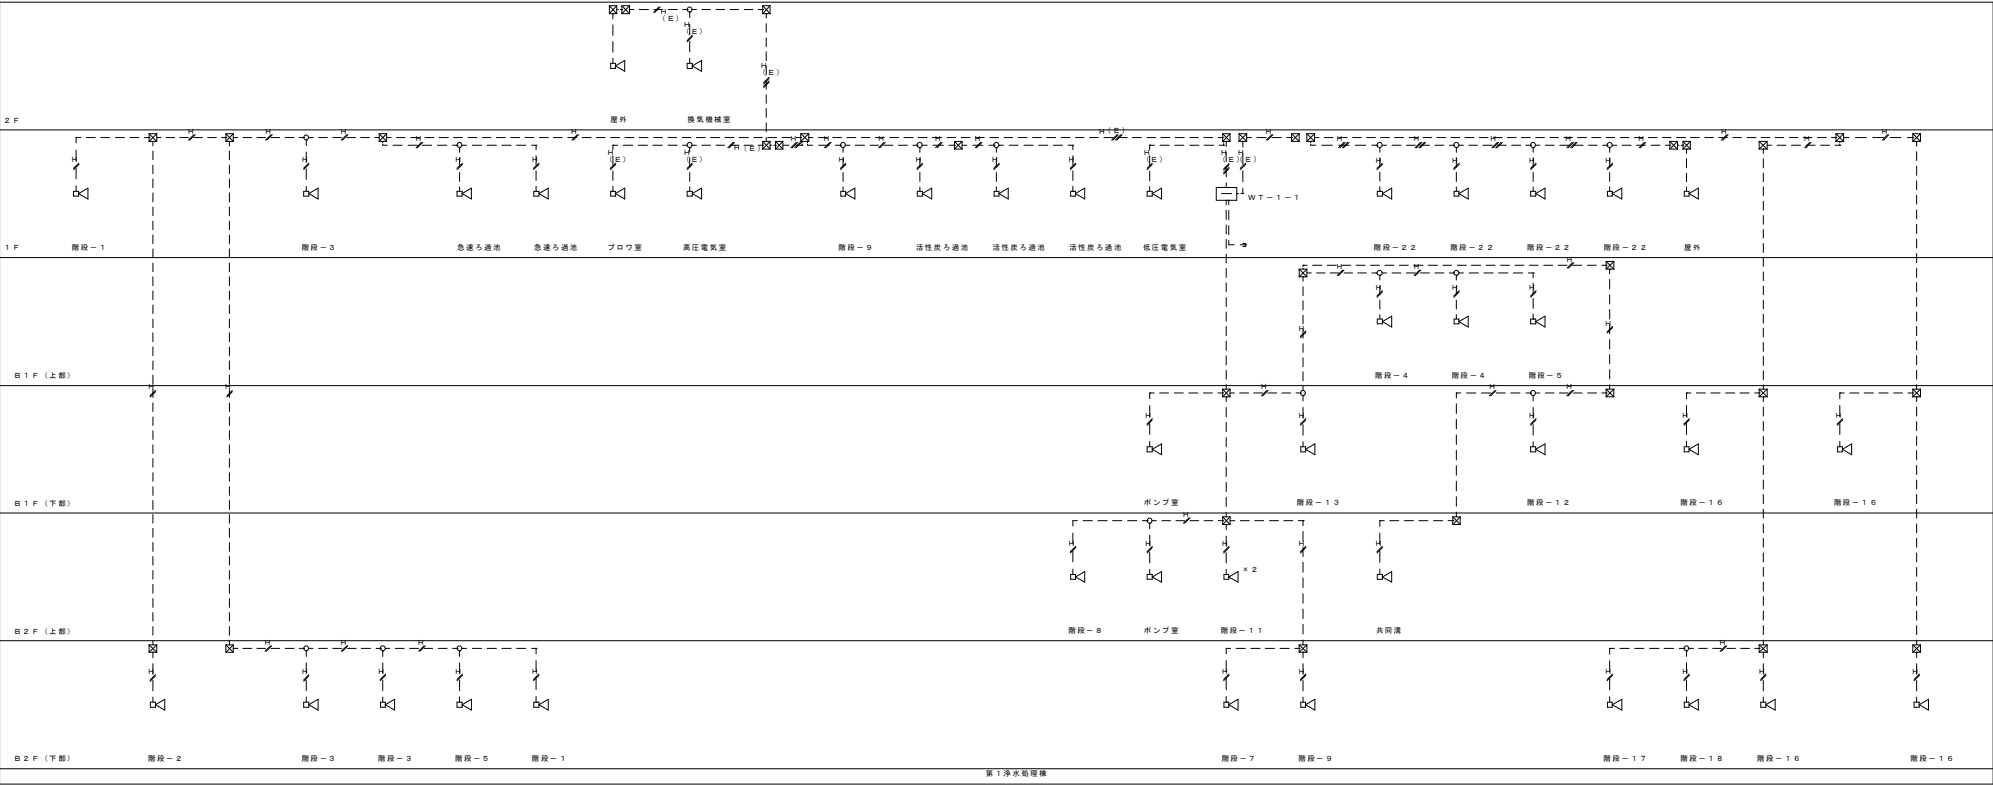


当別浄水場ほか運転管理業務 消防設備点検業務


浄水処理棟非常放送設備系統図

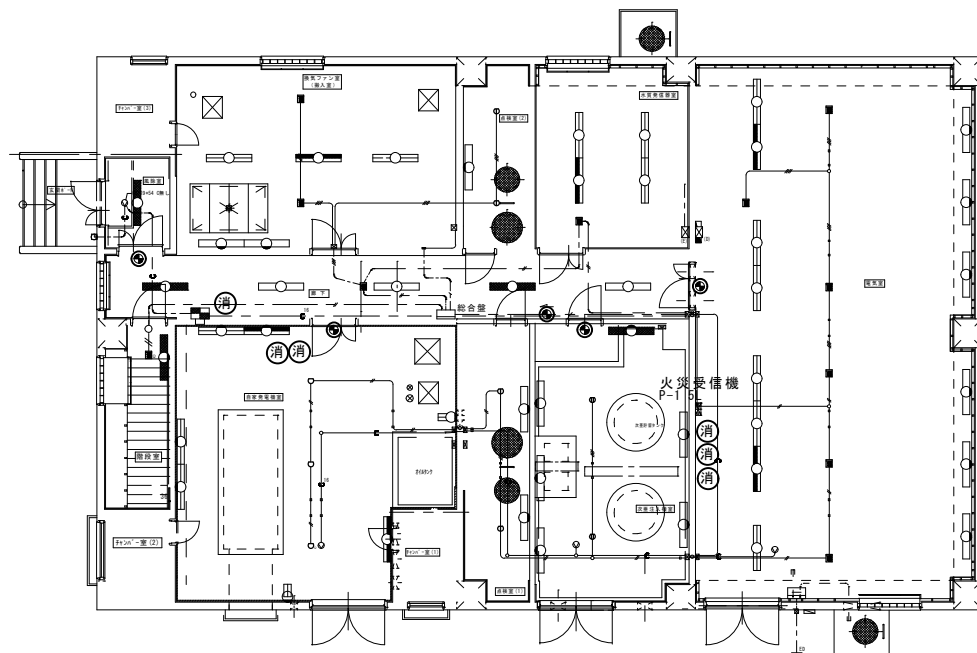


当別分水施設 1F平面図

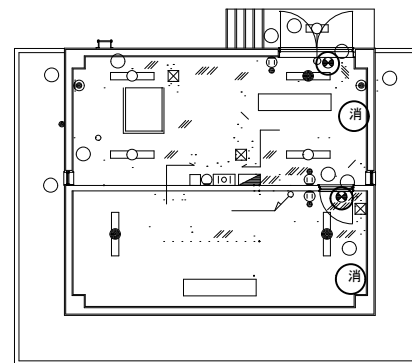


当別管理上屋平面図

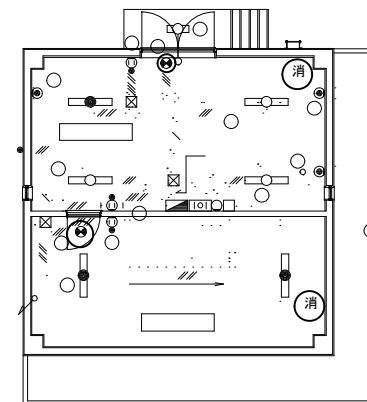


札幌管理上屋平面図

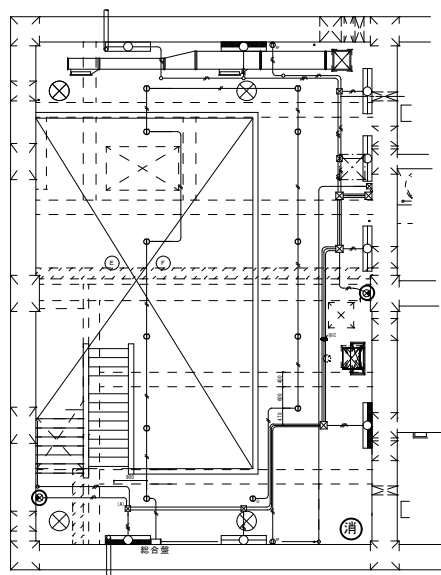

当別分水施設 B1F平面図

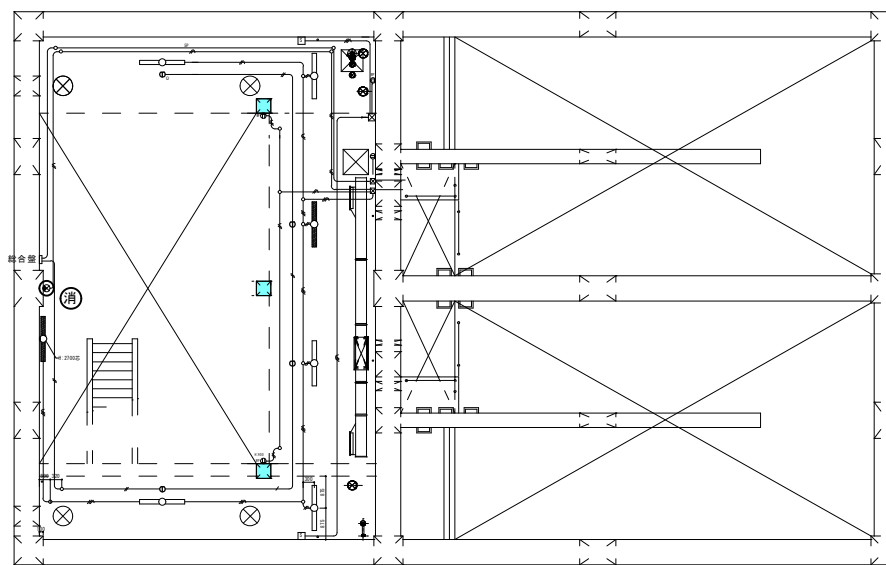


当別分水施設 B2F平面図

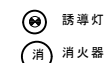


当別浄水場ほか運転管理業務
消防設備点検業務


当別分水施設・管理上屋消防設備

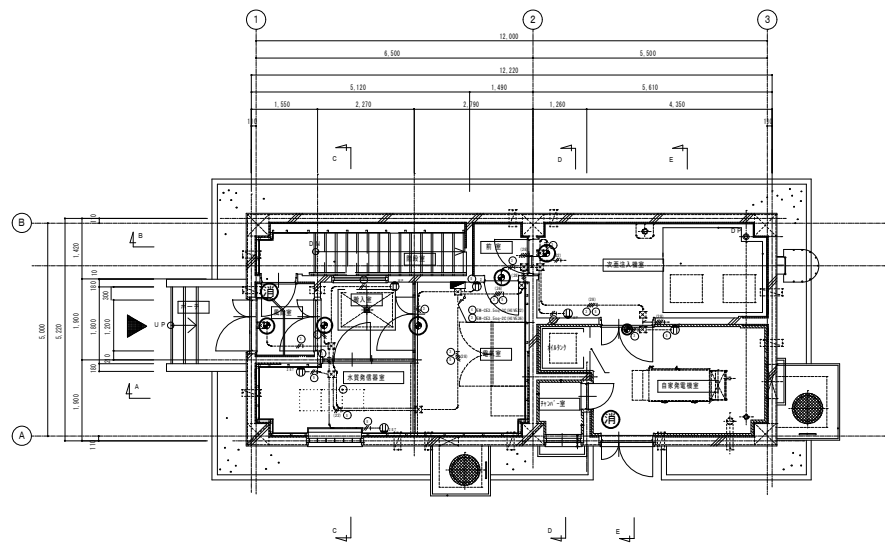


石狩花川分水施設・石狩新港分水施設共通 1F平面図

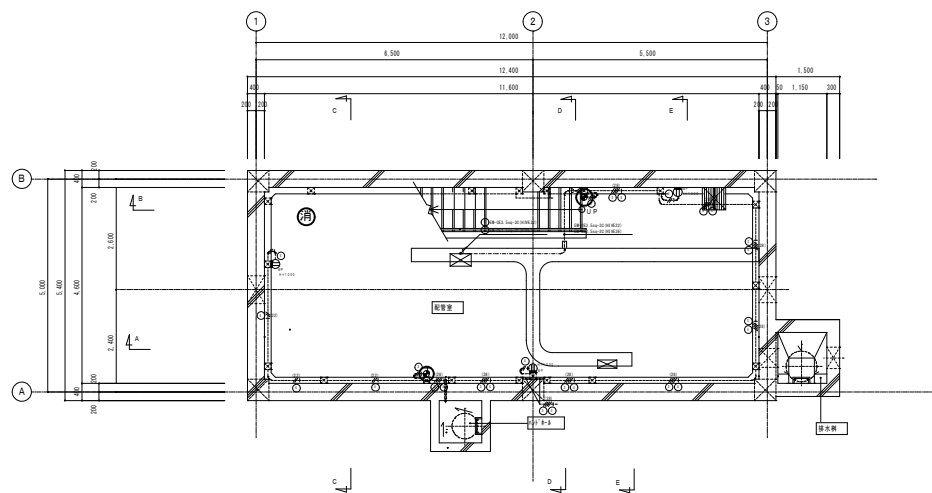

石狩花川分水施設・石狩新港分水施設共通 B1F平面図

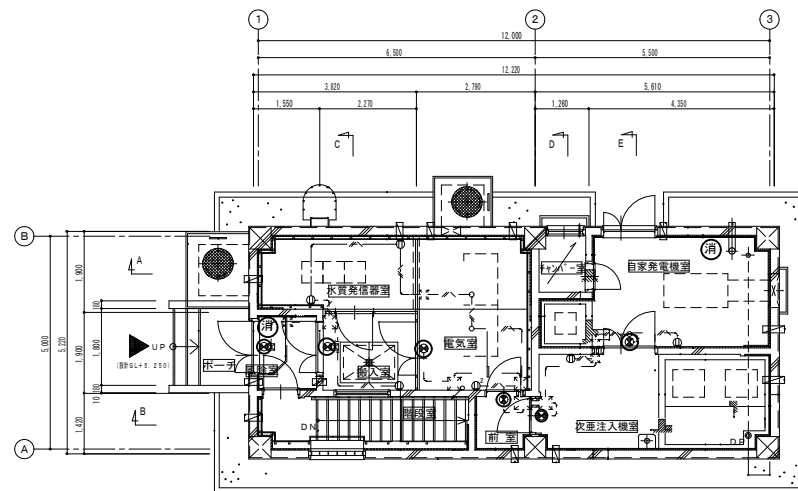

小樽分水施設 1F平面図

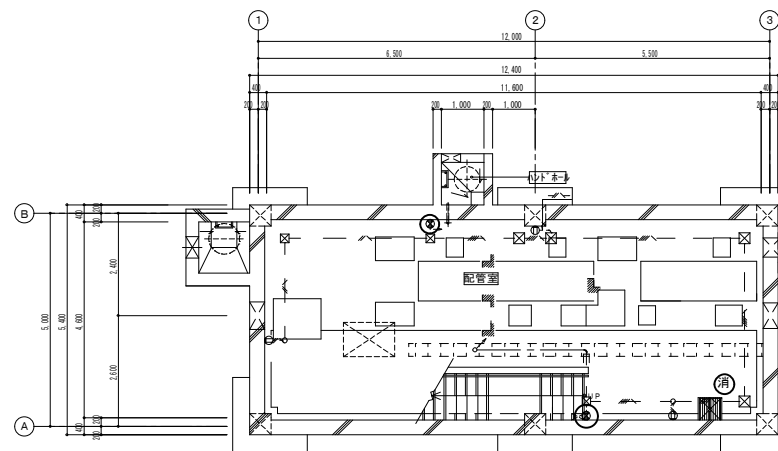

小樽分水施設 B1F平面図

図面番号 26/26

当別浄水場ほか運転管理業務 消防設備点検業務

石狩花川・石狩新港・小樽分水施設消防設備


機 器 表

記 号	機 器 名	設 置 場 所 (系 統 名)	機 器 仕 様						電 気 容 量	(50HZ) 電 源	台 数	備 考
			材質等	形 式	番 手 羽 根 数	風 量 (m ³ /h)	静 圧 (Pa)	付 属 品				
(FS-1)	送風機	1F 換気機械室 (電気室 送風機)	鋼板製	片巻込多翼形 点着形	#4	13000	280	標準型台 (ゴム式)	送風調整器 タイマー	3, 7KW 3φ200V	1	標準基礎 D10-200Φ 1700×1000×150H
(FS-2)	送風機	1F 換気機械室 (ポンプ室 送風機)	鋼板製	片巻込多翼形 点着形	#4	11000	220	標準型台 (ゴム式)	送風調整器 タイマー	2, 2KW 3φ200V	1	標準基礎 D10-200Φ 1700×1000×150H
(FS-3)	側送風機	1F 換気機械室 (換気機械室 送風機)	鋼板製	天吊形	200φ	900	60	天吊金具	タイマー	100W 1φ100V	1	
(FS-4)	有圧換気扇	1F 流入弁室 (流入弁室 送風機)	鋼板製	排気形	200φ	350	20	調整型電動式シャッター ステンレス製変形ウエザークーパー (鋼板製付)	タイマー シャッター 10W 1φ100V	15W 1φ100V	1	
(FE-1)	送風機	1F 換気機械室 (電気室 排風機)	鋼板製	片巻込多翼形 点着形	#4	13000	240	標準型台 (ゴム式)	FS-1	3, 7KW 3φ200V	1	標準基礎 D10-200Φ 1700×1000×150H
(FE-2)	送風機	1F 換気機械室 (ポンプ室 排風機)	鋼板製	片巻込多翼形 点着形	#4	11000	220	標準型台 (ゴム式)	FS-2	2, 2KW 3φ200V	1	標準基礎 D10-200Φ 1700×1000×150H
(FE-3)	側送風機	1F 換気機械室 (換気機械室 排風機)	鋼板製	天吊形	200φ	900	40	天吊金具	FS-3	100W 1φ100V	1	
(FE-4)	有圧換気扇	1F 流入弁室 (流入弁室 排風機)	鋼板製	排気形	200φ	350	20	調整型電動式シャッター ステンレス製変形ウエザークーパー (鋼板製付)	FS-4 シャッター 10W 1φ100V	15W 1φ100V	1	
(AFU-1)	空気清浄装置	1F 換気機械室 (電気室 給気)	パネル形	ダクト接続スライドタイプ フィルター ： フルメッシュ製 500×500×25t×6枚 (2羽3段) 取替ボックス ： 鋼板製 1050W×1650H×300D (配管計 点検扉 横フランジ (両面) 欠) 予備フィルター 欠		平均給気量 60%以上 500×500×25t×6枚 (2羽3段)	処理風量 13000 m ³ /h				1	
(PD-1)	排水ポンプ	B1F 流入弁室	水中汚水ポンプ	ステンレス製	自動交互排水制御板内蔵形	50φ x 50 L/min x 7m x 2台				400W 1φ100V	1組	

凡 例


記 号	名 称	備 考
	矩 形 風 道	亜鉛鉄板製
	たわみ継手	
	風量調整ダンパー	
	防火ダンパー	
	電動ダンパー	開閉用モーター付 (1φ100V)
	風量測定口	
	防火区画貫通部	鋼板製 (1, 6 t)
	給 水 管	水道用硬質塩化ビニルライニング鋼管 (VA)
	排 水 管	配管用皮条鋼管 (白) 保温施工
	排 水 管	硬質ポリ塩化ビニル管 (VP)
	雨 水 管	配管用皮条鋼管 (白) 保温施工
	仕 切 弁	JIS5K
	逆 止 弁	JIS10K
	可とう継手	ステンレス製
	排 水 計	ため計 改良計
	大型消火器	粉末ABC 50型 車載式 (本工事) 設置位置は参考
	消 火 器	粉末ABC 10型 (本工事) 設置位置は参考

防火区画を示す。

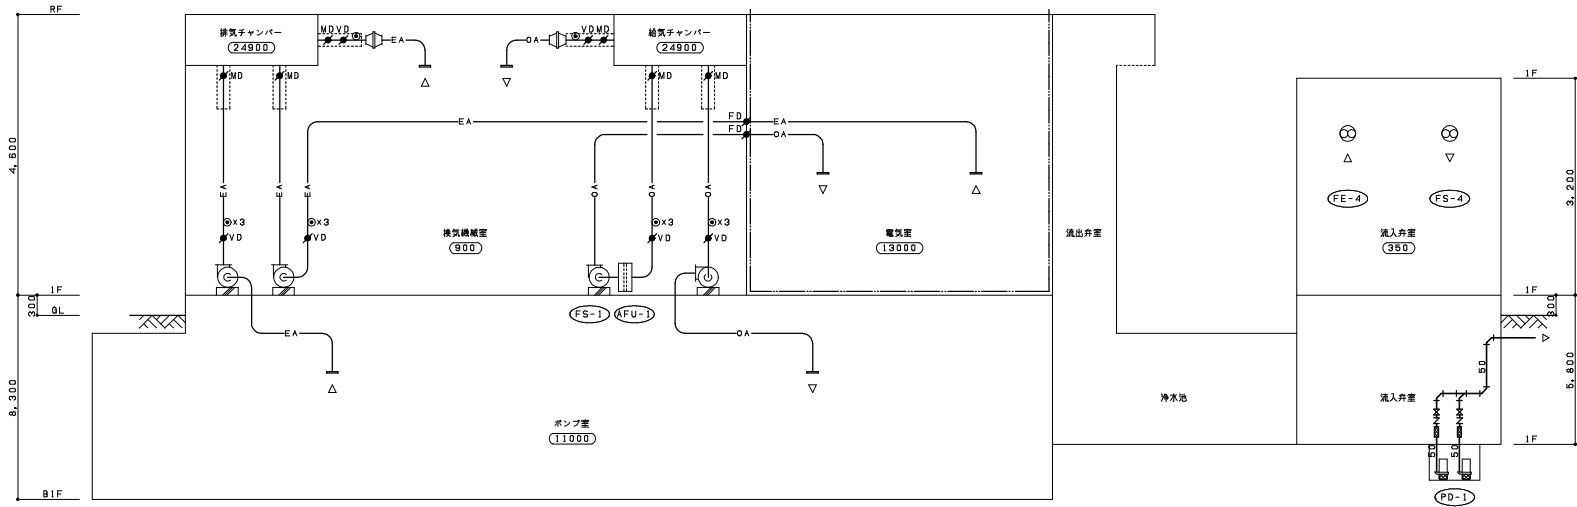

注] 電動ダンパー (MD) は各送風機、排風機と連動し、遅れタイマー制御とする。
(運転時はダンパー先行、停止時はファン先行)

系 統 図

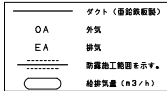

工事名称	創設事業の内 排水施設 排水施設水ポンプ更新工事
図面名称	建築機械設備 換気・系統図
図面番号	AM-1
製 図 者	佐 藤 浩 二
検 査 者	佐 藤 浩 二
施 工 者	佐 藤 浩 二
日 付	2024.08.01
石 狩 西 部 広 域 水 道 企 業 団	


照 明 器 具 図																							
記号	仕 様	公共施設照明記号	備 考	記号	仕 様	公共施設照明記号	備 考	記号	仕 様	公共施設照明記号	備 考	記号	仕 様	公共施設照明記号	備 考	記号	仕 様	公共施設照明記号	備 考				
A1	H32w×1 (P9) 相当	LSS1-4-30-LN		B1	H32w×2 (P9) 相当	LSS1MP/RP-4-46-LN		C1	FLR40w×2 相当	LED防水形照明器具	設置型	D1	H32w×1 (P9) 相当	LDS1-K1-LBF11-LN (非常灯認定番号：LALF-015)		E1	露出形	K1-LSS11-3 (非常灯認定番号：LALF-006)					
A2	H32w×2 (P9) 相当	LSS1-4-48-LN																					
								一般防水形、4400lmタイプ 本体：アルミニウム（塗装） 前面ガラス：型強化ガラス 光源寿命：60000時間 昼白色（5000K）、Ra65、電源装置内蔵 保護等級：IP54 				非常照明器具（バッテリー内蔵型） 				非常照明器具（バッテリー内蔵型） 				非常照明器具（バッテリー内蔵型） 			
□100V □200V ■ボルトフリー（100V～242V）				□100V □200V ■ボルトフリー（100V～242V）				□100V □200V ■ボルトフリー（100V～242V）				□100V □200V ■ボルトフリー（100V～242V）				□100V □200V ■ボルトフリー（100V～242V）							
G1	LEDモジュール	SH1-FBF20-BL		H1	LEDモジュール	ST1-FBF22-BL		I1	LEDモジュール	ST1-FSF23-BL		J1	H16w×1 (P9) 相当	LEDウォールライト									
G2	LEDモジュール	SH1-FBF20-BL	防護形	H2	LEDモジュール	ST1-FBF22-BL	防護形	I2	LEDモジュール	ST1-FSF23-BL	防護形												
誘導灯（バッテリー内蔵型）  				誘導灯（バッテリー内蔵型）  				誘導灯（バッテリー内蔵型）  				防雨型、熱線センサー・EEセンサー付、1470lm 本体：アルミニウム（塗装） 前面ガラス：型強化ガラス 光源寿命：60000時間 昼白色（5000K）、Ra65、電源装置内蔵 保護等級：IP54 				自己充電モニタ（緑）付 							
■100V □200V □ボルトフリー（100V～242V）				■100V □200V □ボルトフリー（100V～242V）				■100V □200V □ボルトフリー（100V～242V）				□100V □200V ■ボルトフリー（100V～242V）											

（注） 照明器具の図面は参考とする。

工事名称	創設事業の内 浄水施設 生活基礎施設創設等交付金事業 第2期当別浄水場 施設浄水場新設工事		
図面名称	電灯設備 照明器具図		
図面番号	AE	3	縮尺 A1:S=NONE A3:S=NONE
図 長	図 長	図 尺	図 尺
石狩西部広域水道企業団			

照明器具表

管廊		
LED 避難口誘導灯 [G2] (器具数10台)	x	1

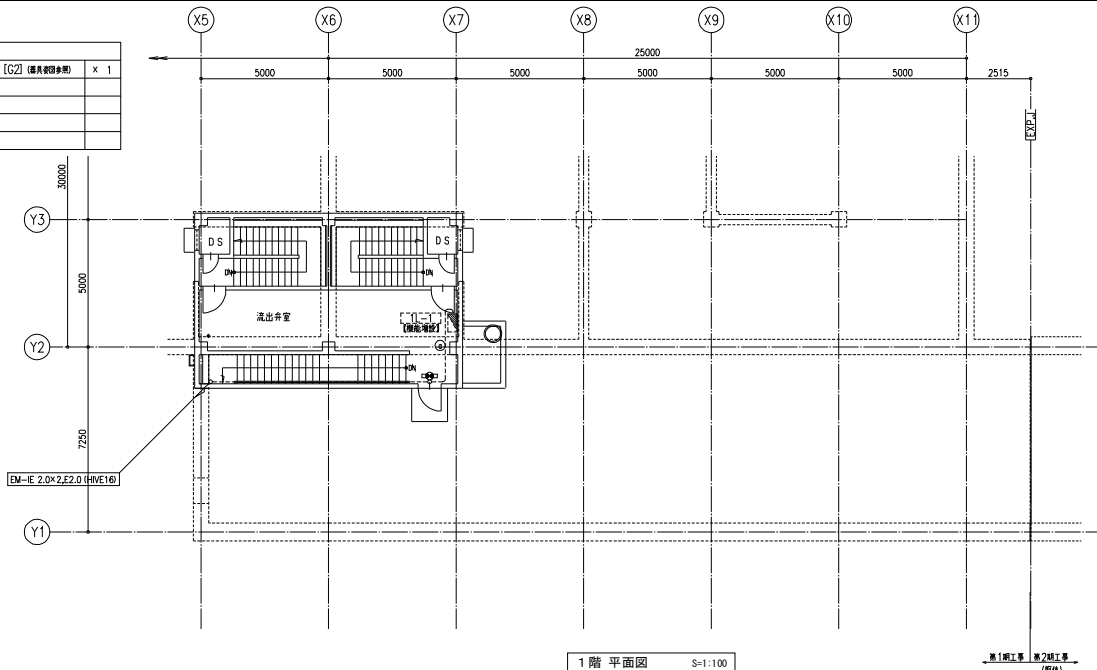


1 階平面図 S=1:100

第1期工事 第2期工事
(転移)

照明器具表

管廊		
LED 避難口誘導灯 [H2] (器具数10台)	x	3

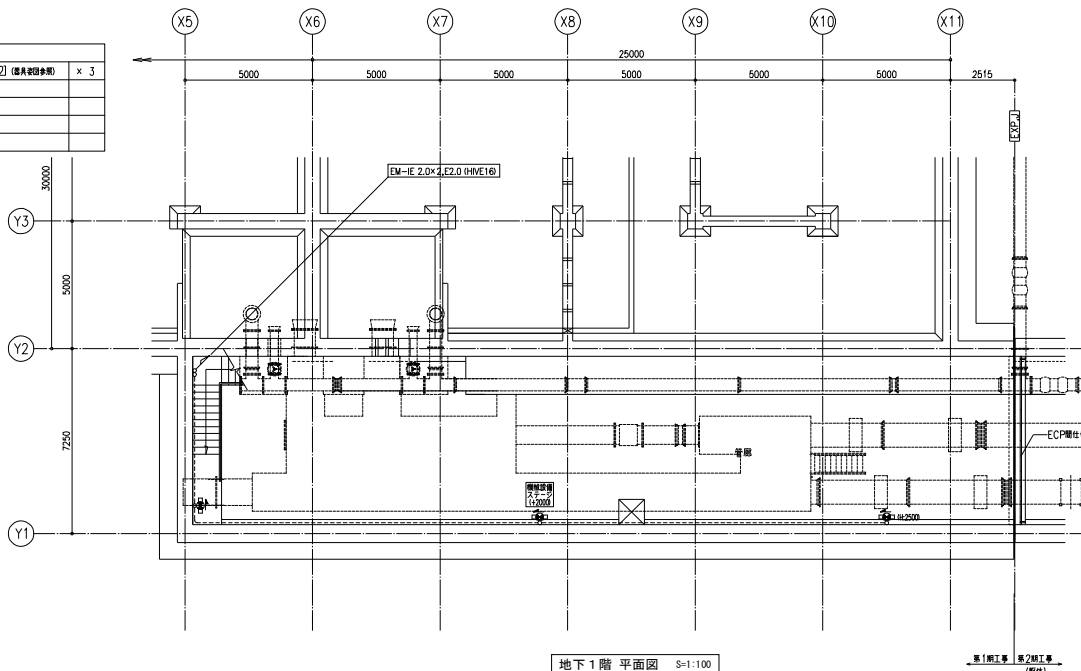

地下1階平面図 S=1:100

第1期工事 第2期工事
(転移)

電灯分電盤【機能増設】

盤仕様	結線図	回路番号	分岐器具	電圧 (V)	負荷容量 (VA)	負荷名称	代表室名
名称: 1L-1 形式: T 容量計: 1.8 kW		①	ELCB 2P 50A/20AT	100V	26	誘導灯	
		②	ELCB 2P 30A/20AT	100V	350	照明	流出弁室
		③	ELCB 2P 30A/20AT	100V	900	照明	管廊
		④	ELCB 2P 30A/20AT	100V	200	コンセント	流出弁室
		⑤	ELCB 2P 30A/20AT	100V	300	コンセント	管廊
		⑥	ELCB 2P 30A/20AT	100V		予備	
		⑦	ELCB 2P 30A/20AT	100V		予備	
		⑧	ELCB 2P 30A/20AT	100V			
		⑨	ELCB 2P 30A/20AT	100V			
- 注記) 1. : 今回機能増設範囲
2. 盤内接続・試験調整費を見込むこと。
3. 相違が生じた場合は既設状況を優先すること。

—注記—

- 明記なき配線シンボルは下記による。
----- EM-IE 2.0x2.E2.0 (HIVE10)
- 電線管の支持はダクト止めとする。(HIVE管: SUS製) (E管: 鋼板製)
- 露出配管に接続する防塵型誘導灯 (壁付型) は露出スイッチボックス取付とする。

工事名称	創設事業の内 浄水施設 生活基礎施設創設化等交付金事業 第2期当別浄水場 施設浄水場創設工事			
図面名称	第1期浄水場 電灯設備 平面図			
図面番号	AE	4	縮尺	A1:S=1/100 A3:S=1/200
図面長さ	図面幅	図面高さ	図面幅	図面高さ
石狩西部広域水道企業団				



—注記—

1. 明配金具配線シムボルトは下記による。

(1F) 高さ

EM-IE 2.0×2.E2.0 (PF16)

----- EM-IE 2.0×2 (E19)
----- EM-IE 2.0×3 (E19)
----- EM-IE 2.0×4 (E25)
----- EM-IE 2.0×5 (E25)
----- EM-IE 2.0×6 (E25)
----- EM-IE 2.0×7 (E31)
----- EM-IE 2.0×8 (E31)

===== EM-IE 2.0×2.E2.0 (MM2-40×30)
===== EM-IE 2.0×4.E2.0 (MM2-40×30)
===== EM-IE 2.0×6.E2.0 (MM2-40×30)
===== EM-IE 2.0×8.E2.0 (MM2-40×30)

----- EM-CEES 1.25sq-2c (E25)

(B1F) ポンプ室、階段室

(1F) 流入弁室、流出弁室

----- EM-IE 2.0×2.E2.0 (HIVE10)
----- EM-IE 2.0×3.E2.0 (HIVE10)
----- EM-IE 2.0×4.E2.0 (HIVE22)
----- EM-IE 2.0×5.E2.0 (HIVE22)
----- EM-IE 2.0×6.E2.0 (HIVE28)
----- EM-IE 2.0×7.E2.0 (HIVE28)
----- EM-IE 2.0×10.E2.0 (HIVE30)

----- EM-CEES 1.25sq-2c (HIVE22)

2. プルボックスは下記による。

P20 P.BOX SS 200×200×200

P20V P.BOX SS 200×200×200 WP-V (防水カバー付)

P30 P.BOX SS 300×300×300

P30V P.BOX SS 300×300×300 WP-V (防水カバー付)

3. 電線管の支持はダクト上とする。(HIVE管：SUS製) (E管：鋼板製)



4. 露出配管に接続する防湿型誘導灯 (壁付型) は露出スイッチボックス取付とする。

照明器具表

ポンプ室	階段室
LED一般器具 [B1] (器具取付参照) x 31	LED非常用器具 [D1] (器具取付参照) x 3
LED非常用器具 [F1] (器具取付参照) x 3	
LED遮光口誘導灯 [C2] (器具取付参照) x 1	
LED通路誘導灯 [H2] (器具取付参照) x 1	
LED通路誘導灯 [I2] (器具取付参照) x 2	

第1期工事 (既設) 第2期工事 (今回)

B 1 階 平面図 S=1:100

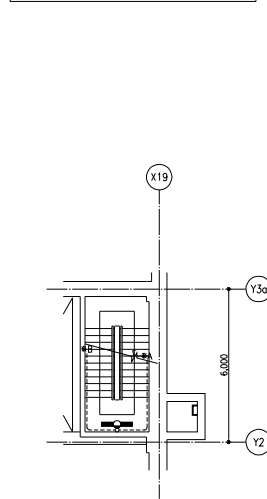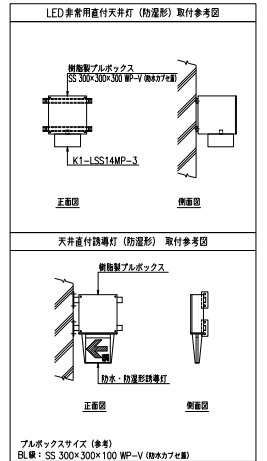

工事名称	創設事業の内 浄水施設 生活基礎施設創設等交付金事業 第2期当別浄水場 抽3浄水池創設工事		
図面名称	電灯設備 B 1 階平面図		
図面番号	AE	5	縮尺 A1:S=1/100 A3:S=1/200
図面	図	尺	縮
図	尺	縮	尺
石狩西部広域水道企業団			



照明器具表


[illegible][illegible]

EM-IE 2.0x2,E2.0 (PF22)	①
EM-IE 2.0x6	② R201-3
EM-IE 2.0x2 (PF22)	③
EM-IE 2.0x2	④
EM-CEES 1.25sq-2C (PF22)	リモコン

第1期工事 (既存) ← ———— ● ———→ 第2期工事 (今回)


1 階 平面図	S=1:100
---------	---------

工事名称	創設事業中の「浄水施設 生活雑排水施設耐震化等交付金事業 第2期出羽浄水場 No.3 浄水施設工事			
図面名称	電灯設備 1階平面図			
図面番号	AE	6	縮尺	A1:S=1/100 A3:S=1/200
図長	図長	設計	図章・測量	
石狩西部広域水道企業団				

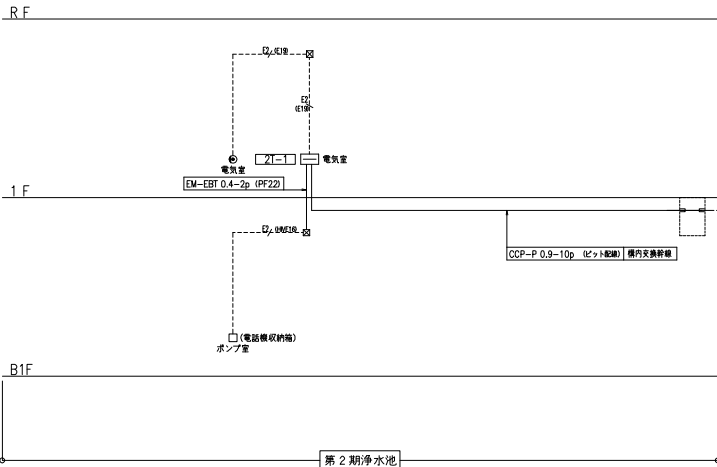



構内交換機 系統図

—注記—
●配なき配線シンボルは下記による。
—記号— EM-EBT 0.4-2p×1 (E19) (HVE10)

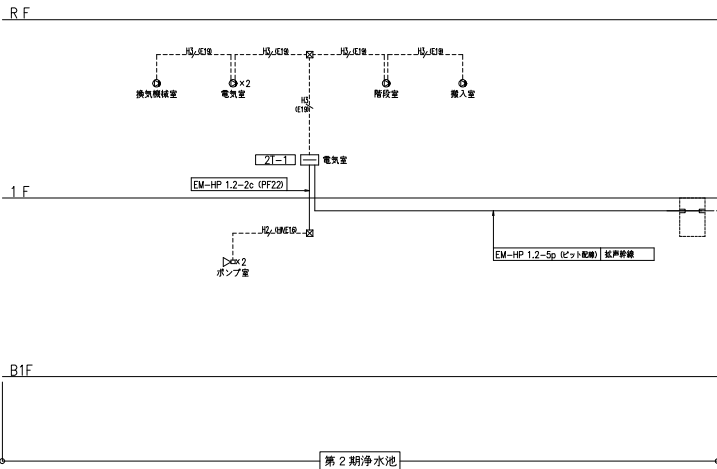

拡声設備 系統図

—注記—
●配なき配線シンボルは下記による。
—記号— EM-HP 1.2-2c (E19) (HVE10)
EM-HP 1.2-3c (E19) (HVE10)

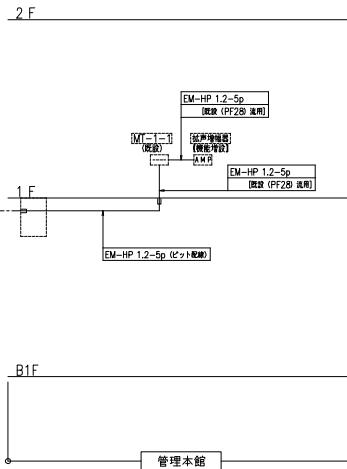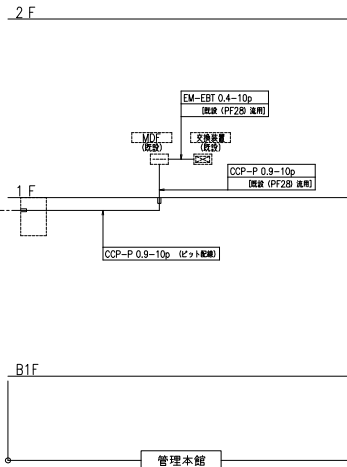


拡声増幅器【機能増設】仕様

既設 拡声増幅器 (180W、消費電力10W)
【機能増設】
1. 既設予備電源回路に接続、消費電力 (第2期浄水池) を確認、(T記号) を確認。
第2期浄水池 (既設)
2. 試験調整を見込むこと。
3. 相違が生じた場合は既設状況を優先すること。

機器表


記号	名称	備考
(構内交換設備)		
交換機	交換装置 (既設)	1 基 (別途)
端子盤	端子盤	1 基 仕様表参照
電話機	電話機 (樹脂製)	1 基 参考図参照
通信コネクター	通信コネクター (6極4芯)	1 基 スイッチボックス共
(拡声設備)		
AW	拡声増幅器 (既設)	1 基 機能増設
壁掛形スピーカ	壁掛形スピーカ (L線)	5 基 SWH1-3Vs
ホーンスピーカ	ホーンスピーカ (L線)	2 基 SH-5スイッチボックス・フラッシュプレート共

電話機収納箱 参考図

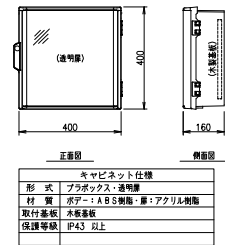


端子盤仕様表

名称	形式	端子板	構内交換設備	拡声設備	火災報知設備	備考
2T-1	T (ダクト部)	D	10/10	10/10	20/20	各設備毎にセパレータ取付
		F	10/10			
		H				

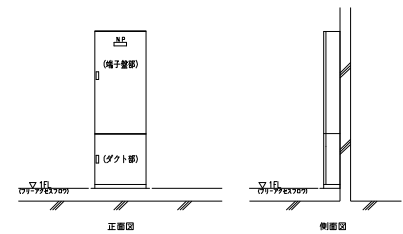

電話端子盤 取付参考図 (2T-1)

工事名称	建設事業の内 浄水施設 生活基盤施設設置等交付金事業 第2期別浄水池 施設 浄水池新設工事			
図面名称	構内交換・拡声設備 系統図			
図面番号	AE	16	縮尺	A1:S=NONE A3:S=NONE
図面長さ	図面	図面	図面	図面
石狩西部広域水道企業団				

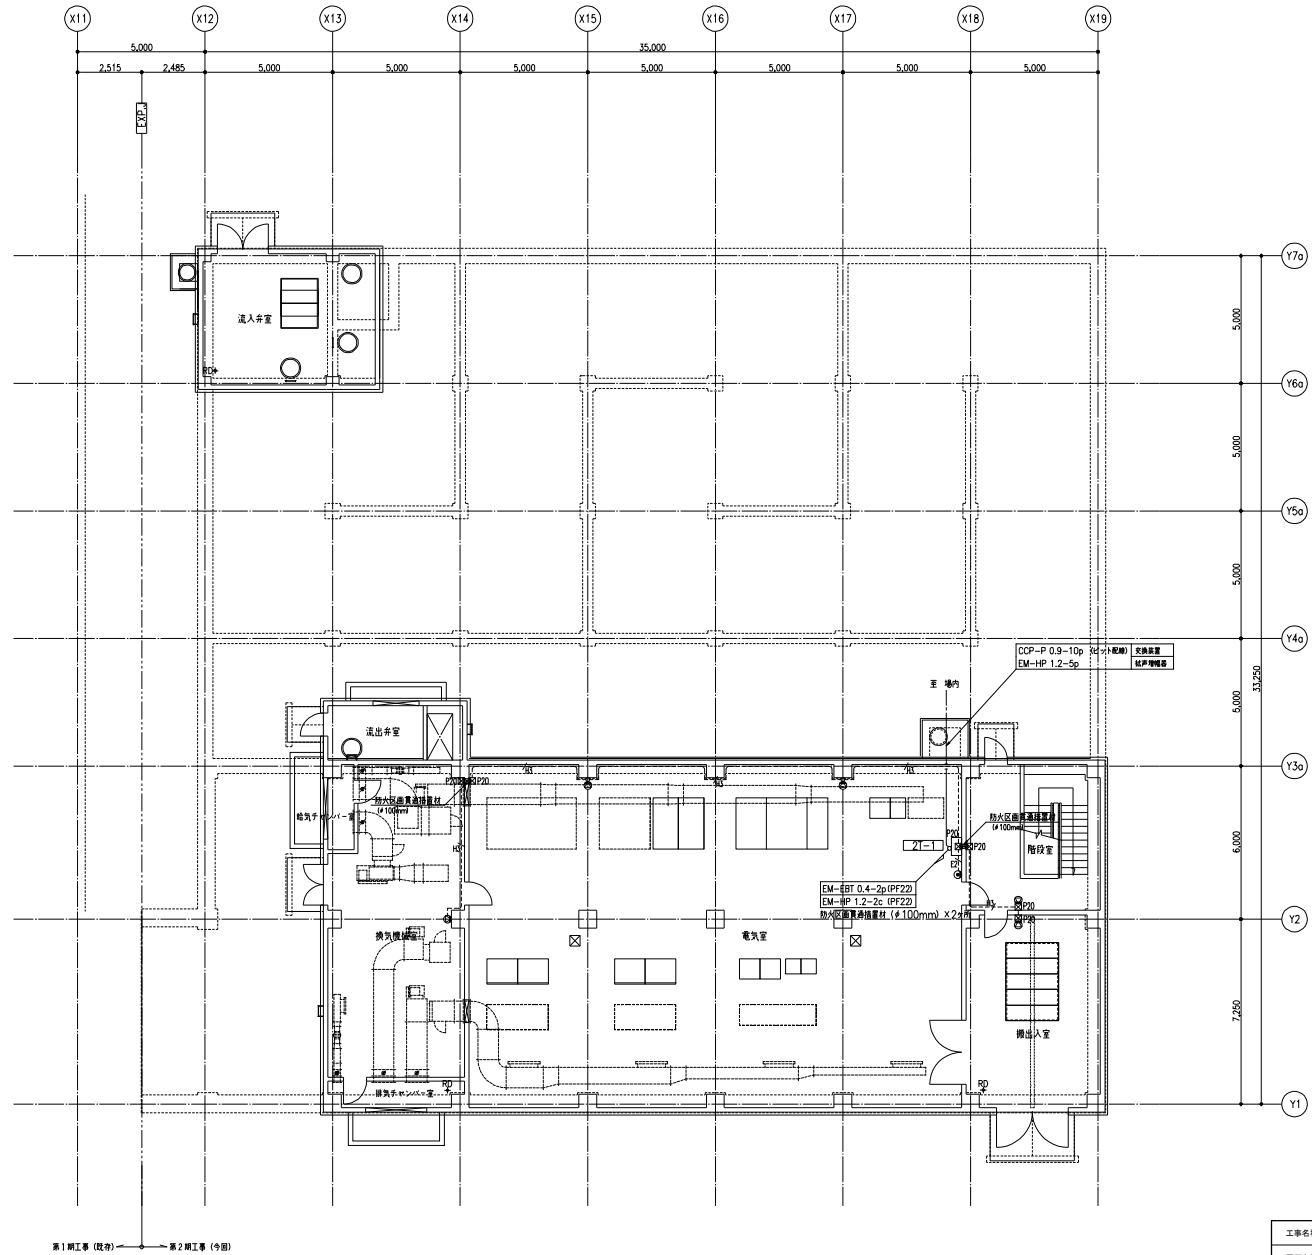


1 階 平面図 S=1:100

工事名称	創設事業の内 浄水施設 生活基礎施設創設化等交付金事業 第2期当別浄水場 施設浄水施設創設工事			
図面名称	構内交換・拡声設備 1階平面図			
図面番号	AE	18	縮尺	A1:S=1/100 A3:S=1/200
課長	係長	設計	審査	数量
石狩西部広域水道企業団				

火報受信機仕様	
a) 形 式	壁掛形 (番機式、自動試験機能付)
b) 回 線	P 型 1 線 10 回線
火災用表示	8 L
予 備	2 L
合 計	10 L
c) 移報接点 (無電圧・接点)	
火災移報 (一括) 表示用	
換気ファン停止用	

火報受信機【機能増設】仕様	
火報受信機 (壁掛形、P 型 1 線 30 回線)	
1. 既設予備回線に増設、警報区域を表示。 〔第 2 期浄水池〕 (第 9 期)	
2. 試験調整等を実施すること。	
3. 相違が生じた場合は取組状況を優先すること。	

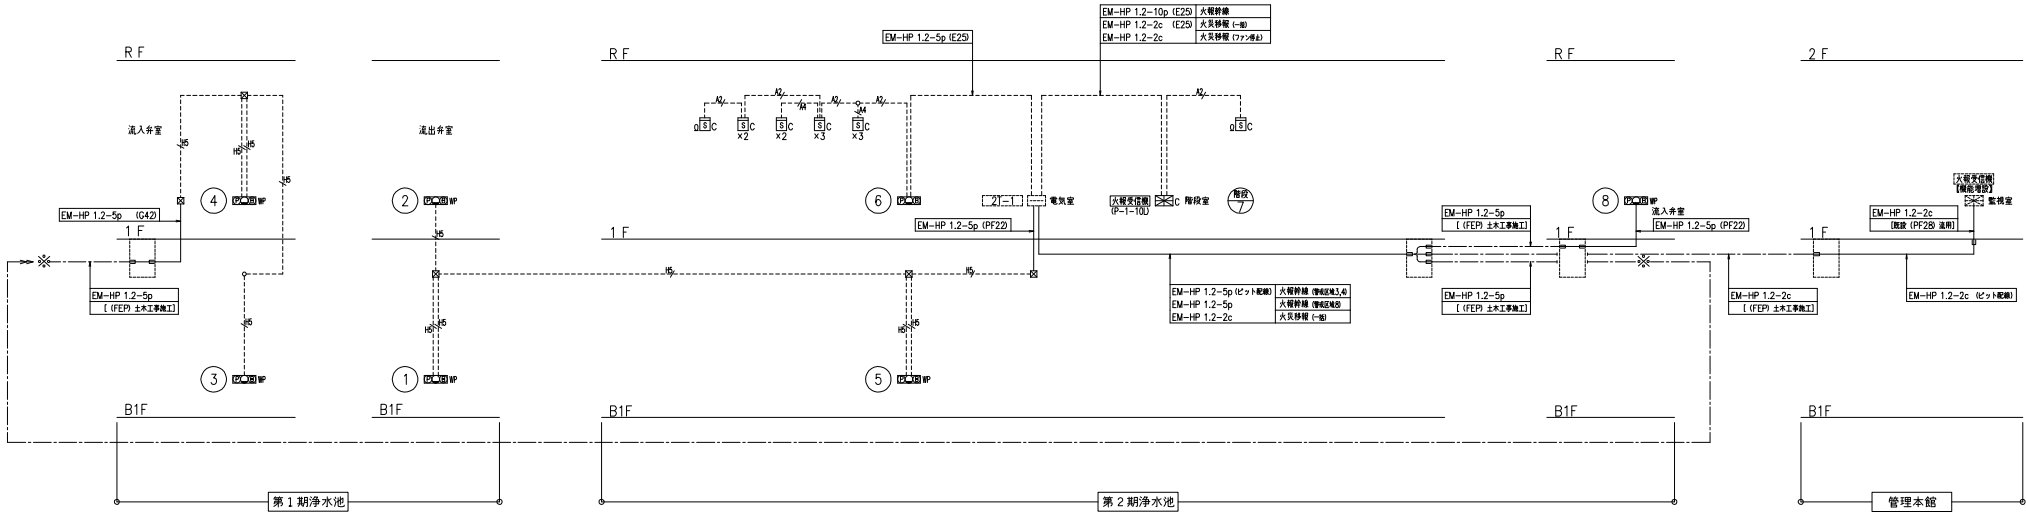


記 号	名 称	備 考
	火報受信機 (自動試験機能付)	P 型 1 線 自火報 10 回線
	留電端子盤	
	組合盤 (電鈴・表示灯・発信機能付)	消火栓組込
	組合盤 (電鈴・表示灯・発信機能付)	消火栓組込、防水
	光電式煙感知器	2 種、自動試験機能付
	光電式煙感知器	3 種、自動試験機能付
	昇降抵抗	
	警報区域番号	火報用
	警報区域番号	防火戸、防排煙用
----	警報区域境界線	
	自動閉鎖装置	
	防排煙ダンパー	建築機械設備用
	始動装置	

自動火災報知設備 系統図

- 注 記 —
- 火災発生時は換気ファンを非常停止する。
 - 感知器は増設灯付とし自動試験機能付とする。
 - ベルは一斉鳴動方式とする。
 - 機器収納箱は電子台付とする。
 - 火報受信機は管理棟設計受信機に、代表表示を出すこと。
 - 増設金器配線シッポルは下記による。
--- AE --- EM-AE 1.2-2c (E10)
--- AE --- EM-AE 1.2-4c (E10)
--- AE --- EM-HP 1.2-5p (E20) (HVE22)


工事名称	創設事業の内 浄水施設 生活基礎施設設置化等交付金事業 第 2 期当別浄水池 第 3 期浄水池新設工事		
図面名称	自動火災報知設備 系統図		
図面番号	AE 19	縮尺	A1:S:NONE A3:S:NONE
課 長	係 長	設 計	課 長・副 課 長
石狩西部広域水道企業団			

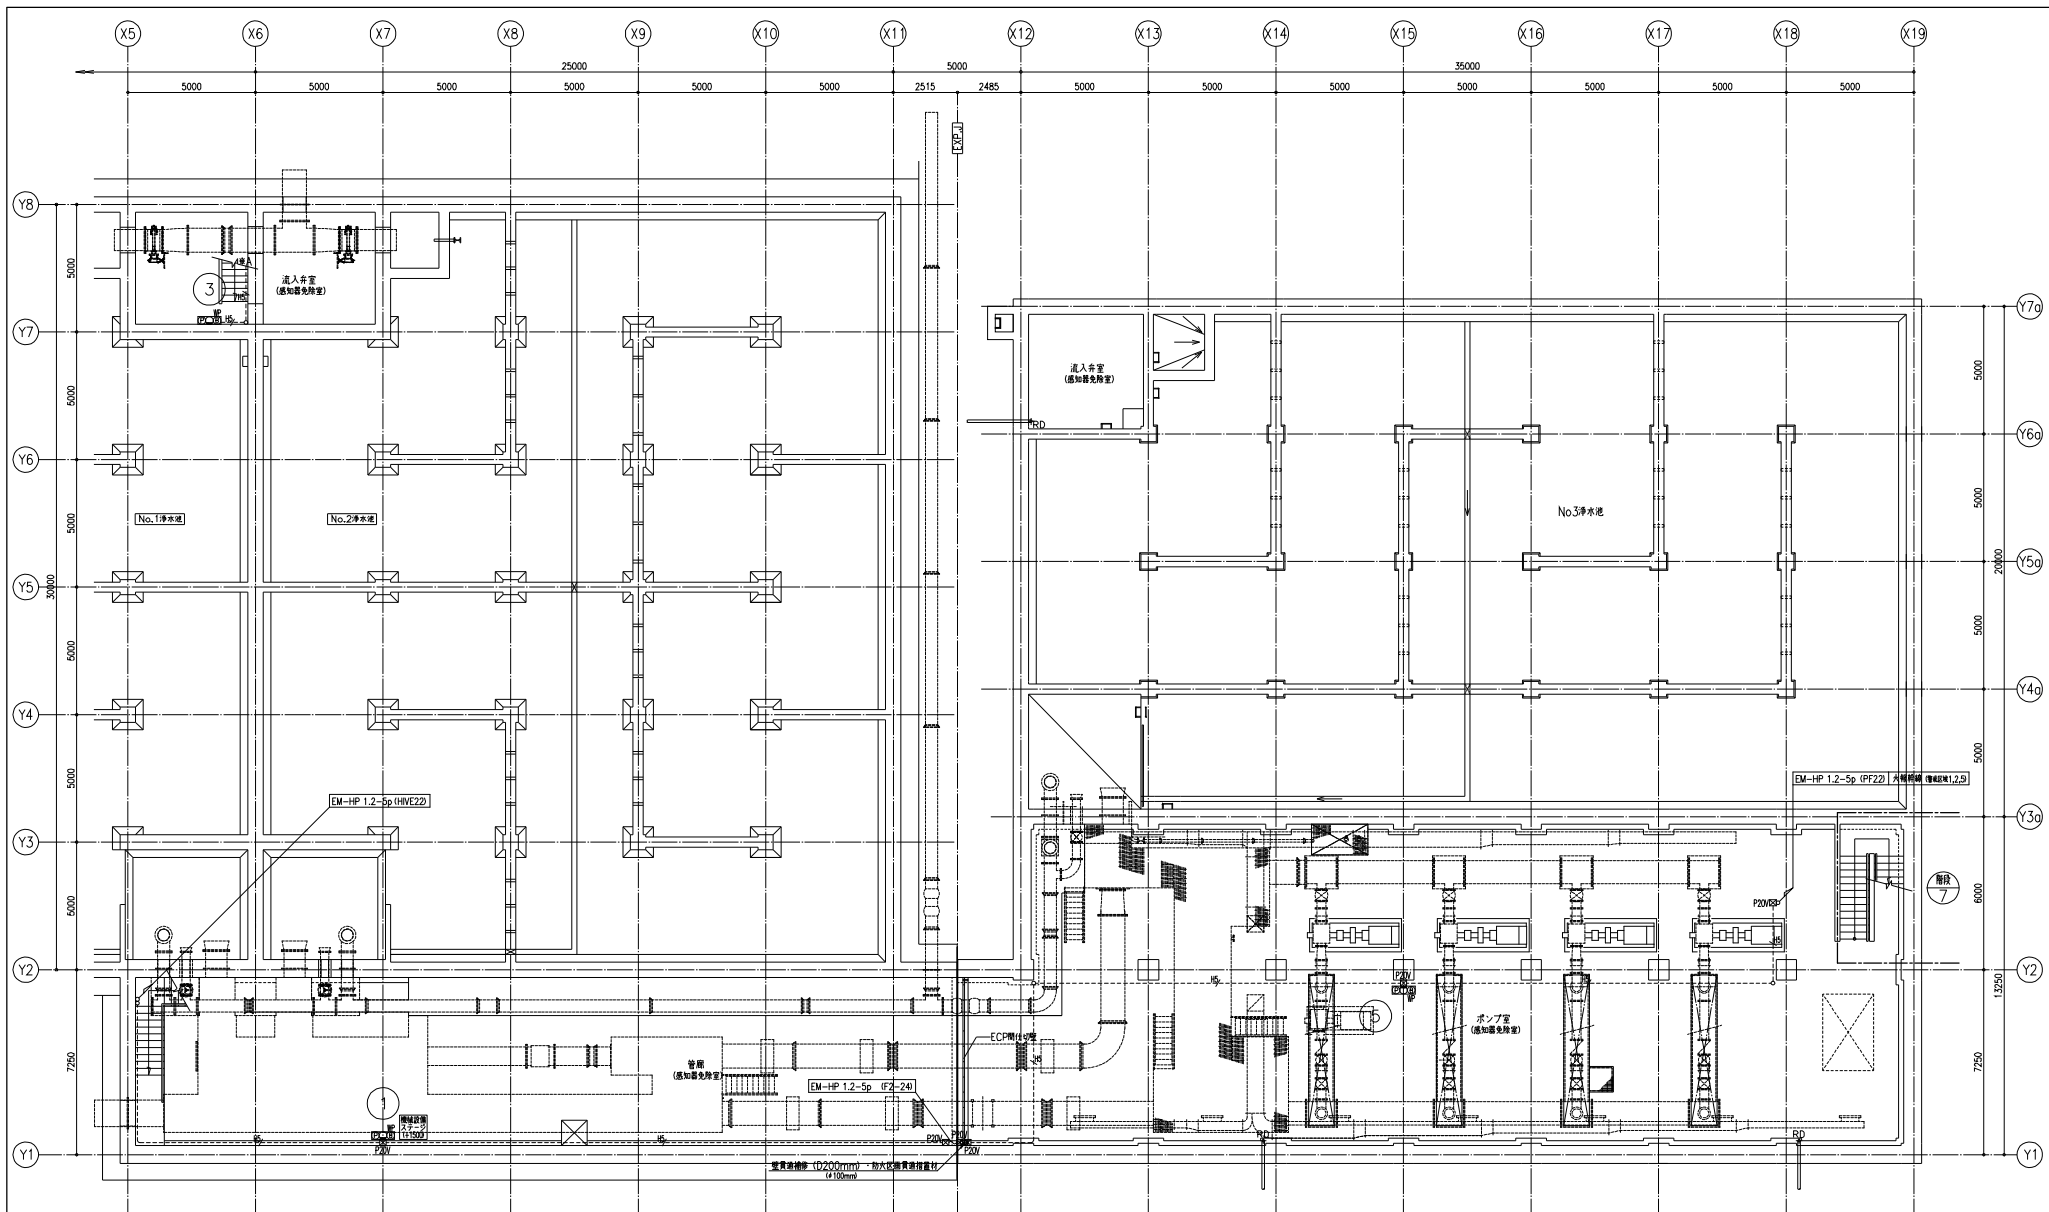


- 注記—
1. 明記なき配管シンボルの下記による。
 (1F) 各室
 ...AE... EM-AE 1.2-2c (IE19)
 ...AE... EM-AE 1.2-4c (IE19)
 ...HP... EM-HP 1.2-5p (IE29)
 ...HP... EM-HP 1.2-10p (IE29)
 (B1F) (1F) 流入弁室
 ...HP... EM-HP 1.2-5p (HIVE22)
 2. プルボックスは下記による。
 P20 P.BOX SS 200×200×200
 P20V P.BOX SS 200×200×200 WP-V (湧水カゼ兼)
 P20Z P.BOX SS 200×200×200 WP-Z
 3. 電線管の支持はダクト止めとする。(HIVE管：SUS製) (E管：鋼板製)
 4. 露出配管に接続する埋蔵知管は丸型露出ボックス取付とする。

地下1階平面図 S=1:100

工事名称	建設事業の内 浄水施設 生活基礎施設耐震化等交付金事業 第2期当別浄水場 独立浄水池耐震工事				
図面名称	自動火災報知設備 B1階平面図				
図面番号	AE	20	縮尺	A1:S=1/100 A3:S=1/200	
図面	図 表	係 長	設 計	監 査	製 図
石狩西部広域水道企業団					

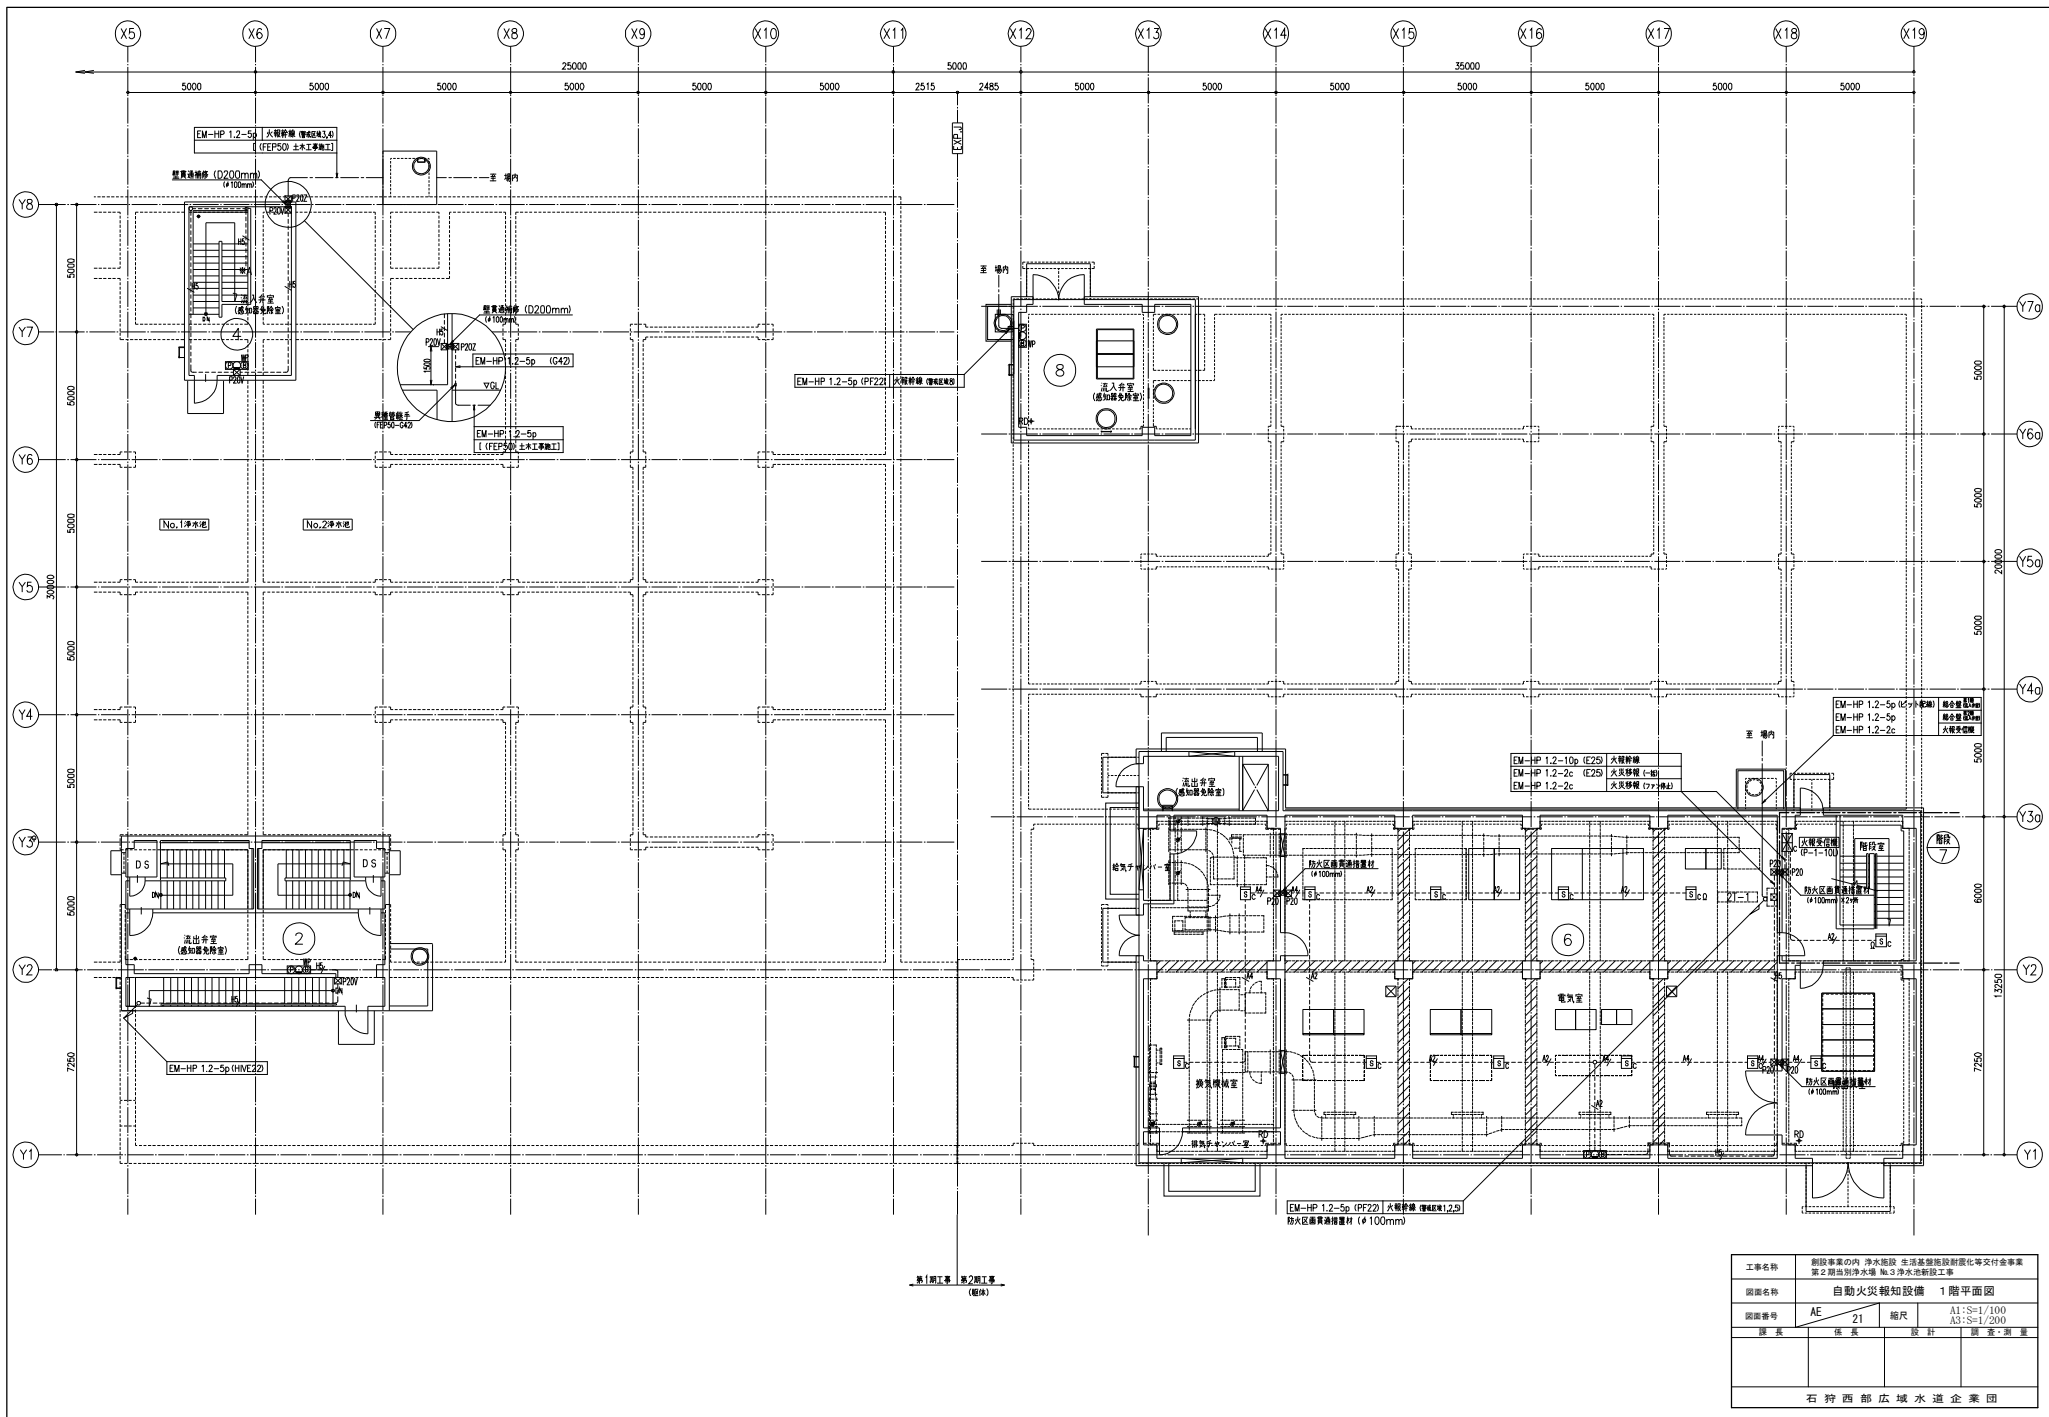


工事名称	新設事業の内 浄水施設 生活基盤施設耐震化等交付金事業 第2期別所浄水場 附属浄水池新設工事		
図面名称	自動火災報知設備 1階平面図		
図面番号	AE 21	縮尺	A1:S=1/100 A3:S=1/200
図面	図面	設計	監査・測量
石狩西部広域水道企業団			

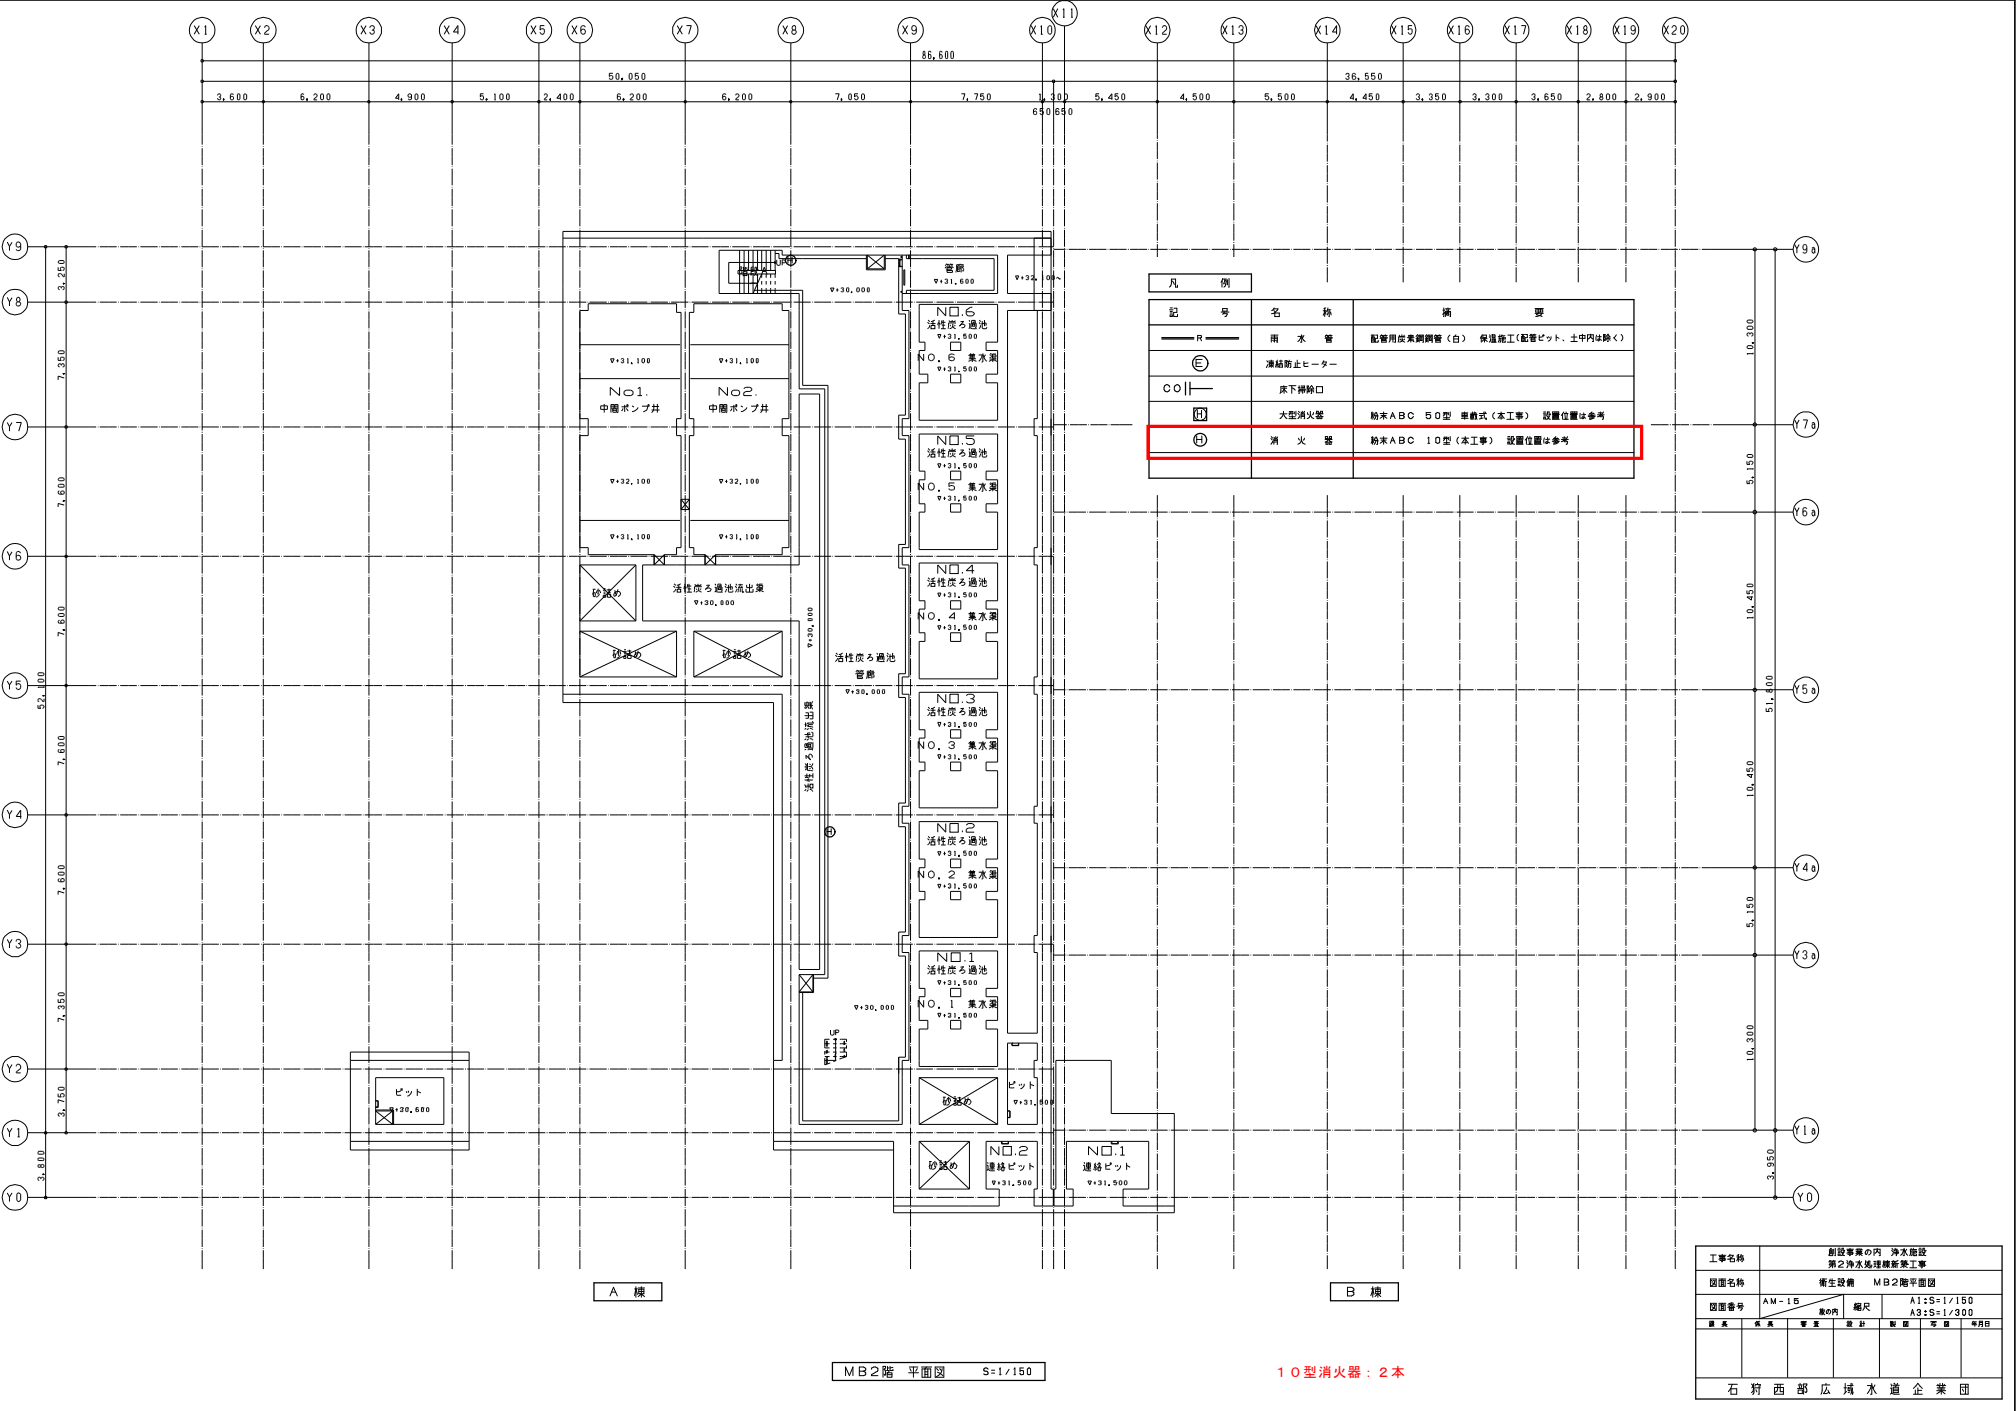


凡 例		
記 号	名 称	備 考
—R—	雨 水 管	配管用炭素鋼管(白) 保温施工(配管ピット、土中内は除く)
⊖	凍結防止ヒーター	
○ —	床下排水口	
Ⓜ	大型消火器	粉末ABC 50型 車載式(本工事) 設置位置は参考
⊕	消 火 器	粉末ABC 10型(本工事) 設置位置は参考


工事名称	創設事業の内 浄水施設 附之浄水処理施設新築工事				
図面名称	衛生設備 MB2階平面図				
図面番号	AM-15	縮尺	A1:S=1/150 A3:S=1/300		
製 図	校 査	監 査	設 計	監 査	年 月 日
石 狩 西 部 広 域 水 道 企 業 団					


10型消火器：2本

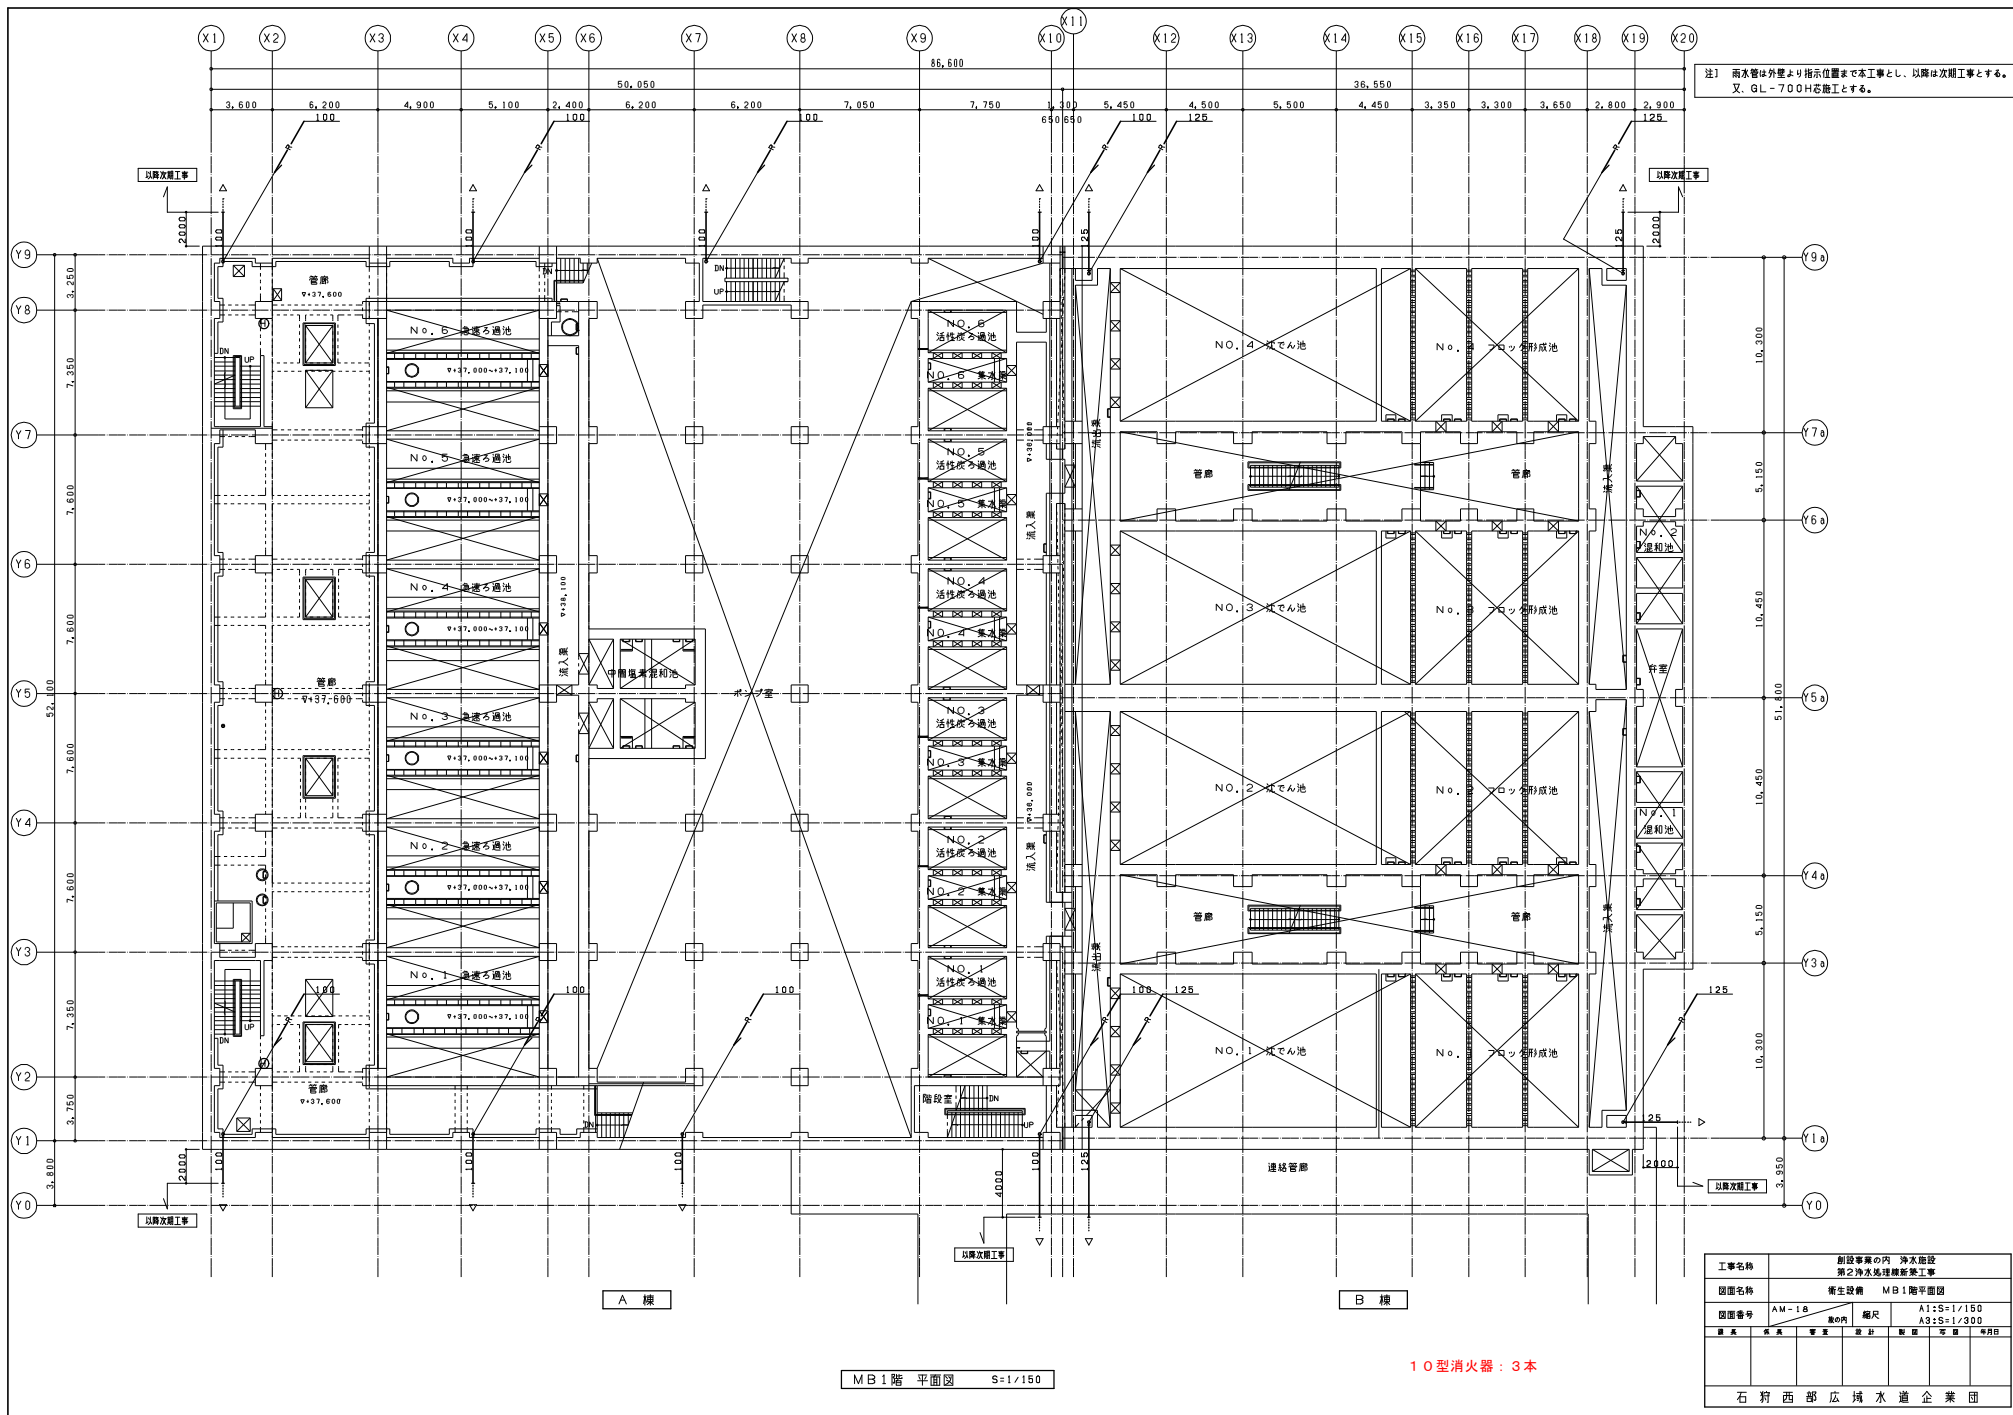

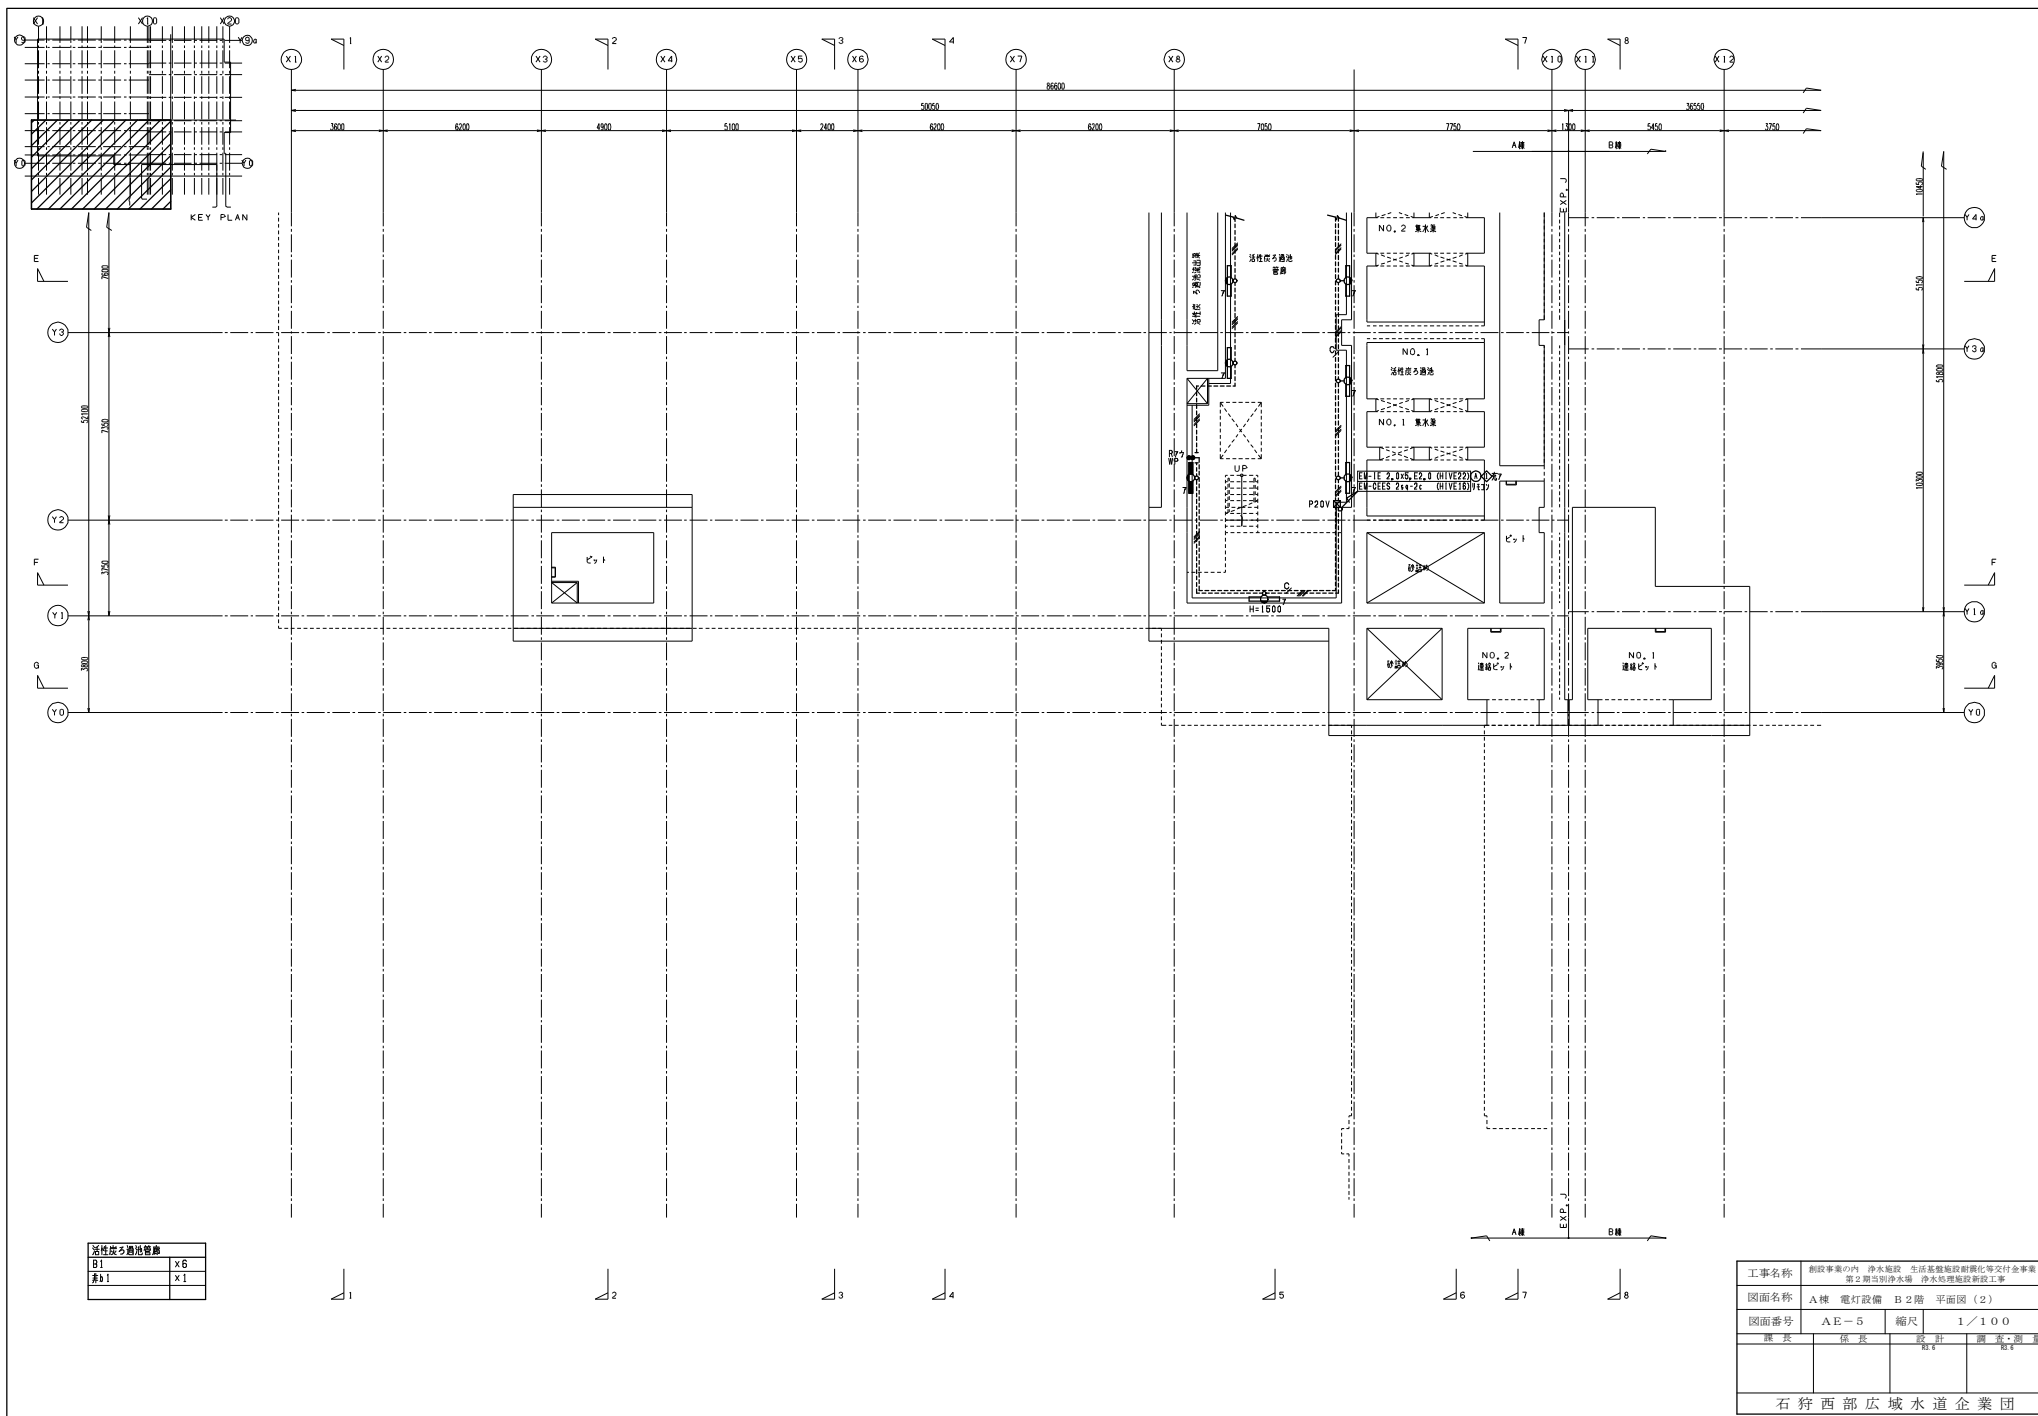



工事名称	新設事業内の 浄水施設 生活系施設設備化等交付金事業 第2期別当浄水場 浄水処理施設新設工事			
図面名称	A棟 電灯設備 B2階 平面図 (2)			
図面番号	AE-5	縮尺	1/100	
課長	係長	設計	調査・測 定	
石狩西部広域水道企業団				

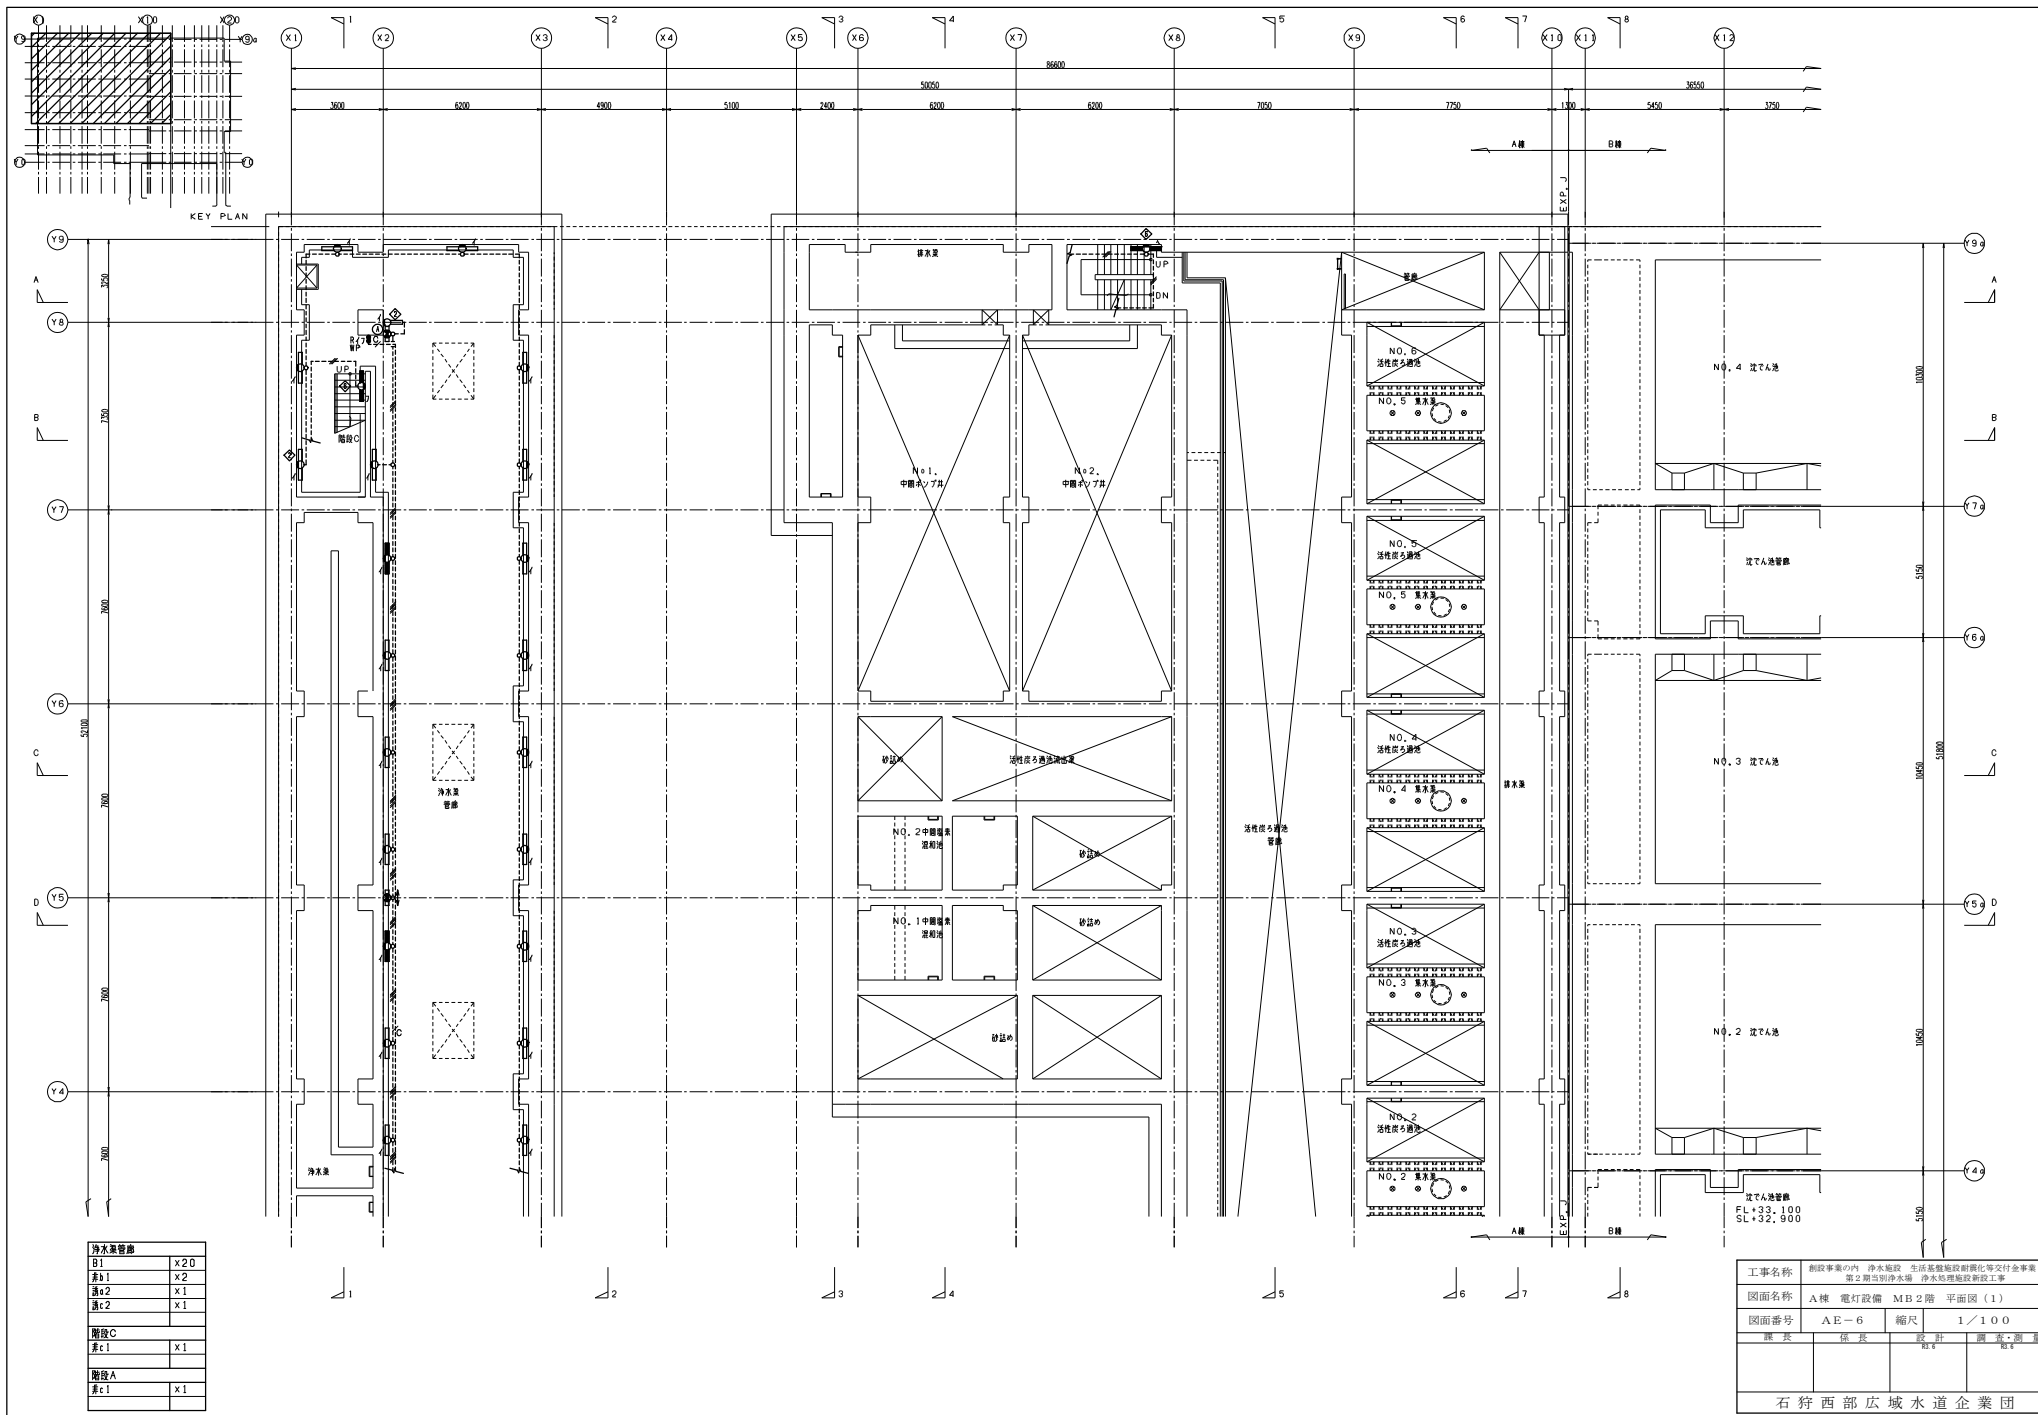


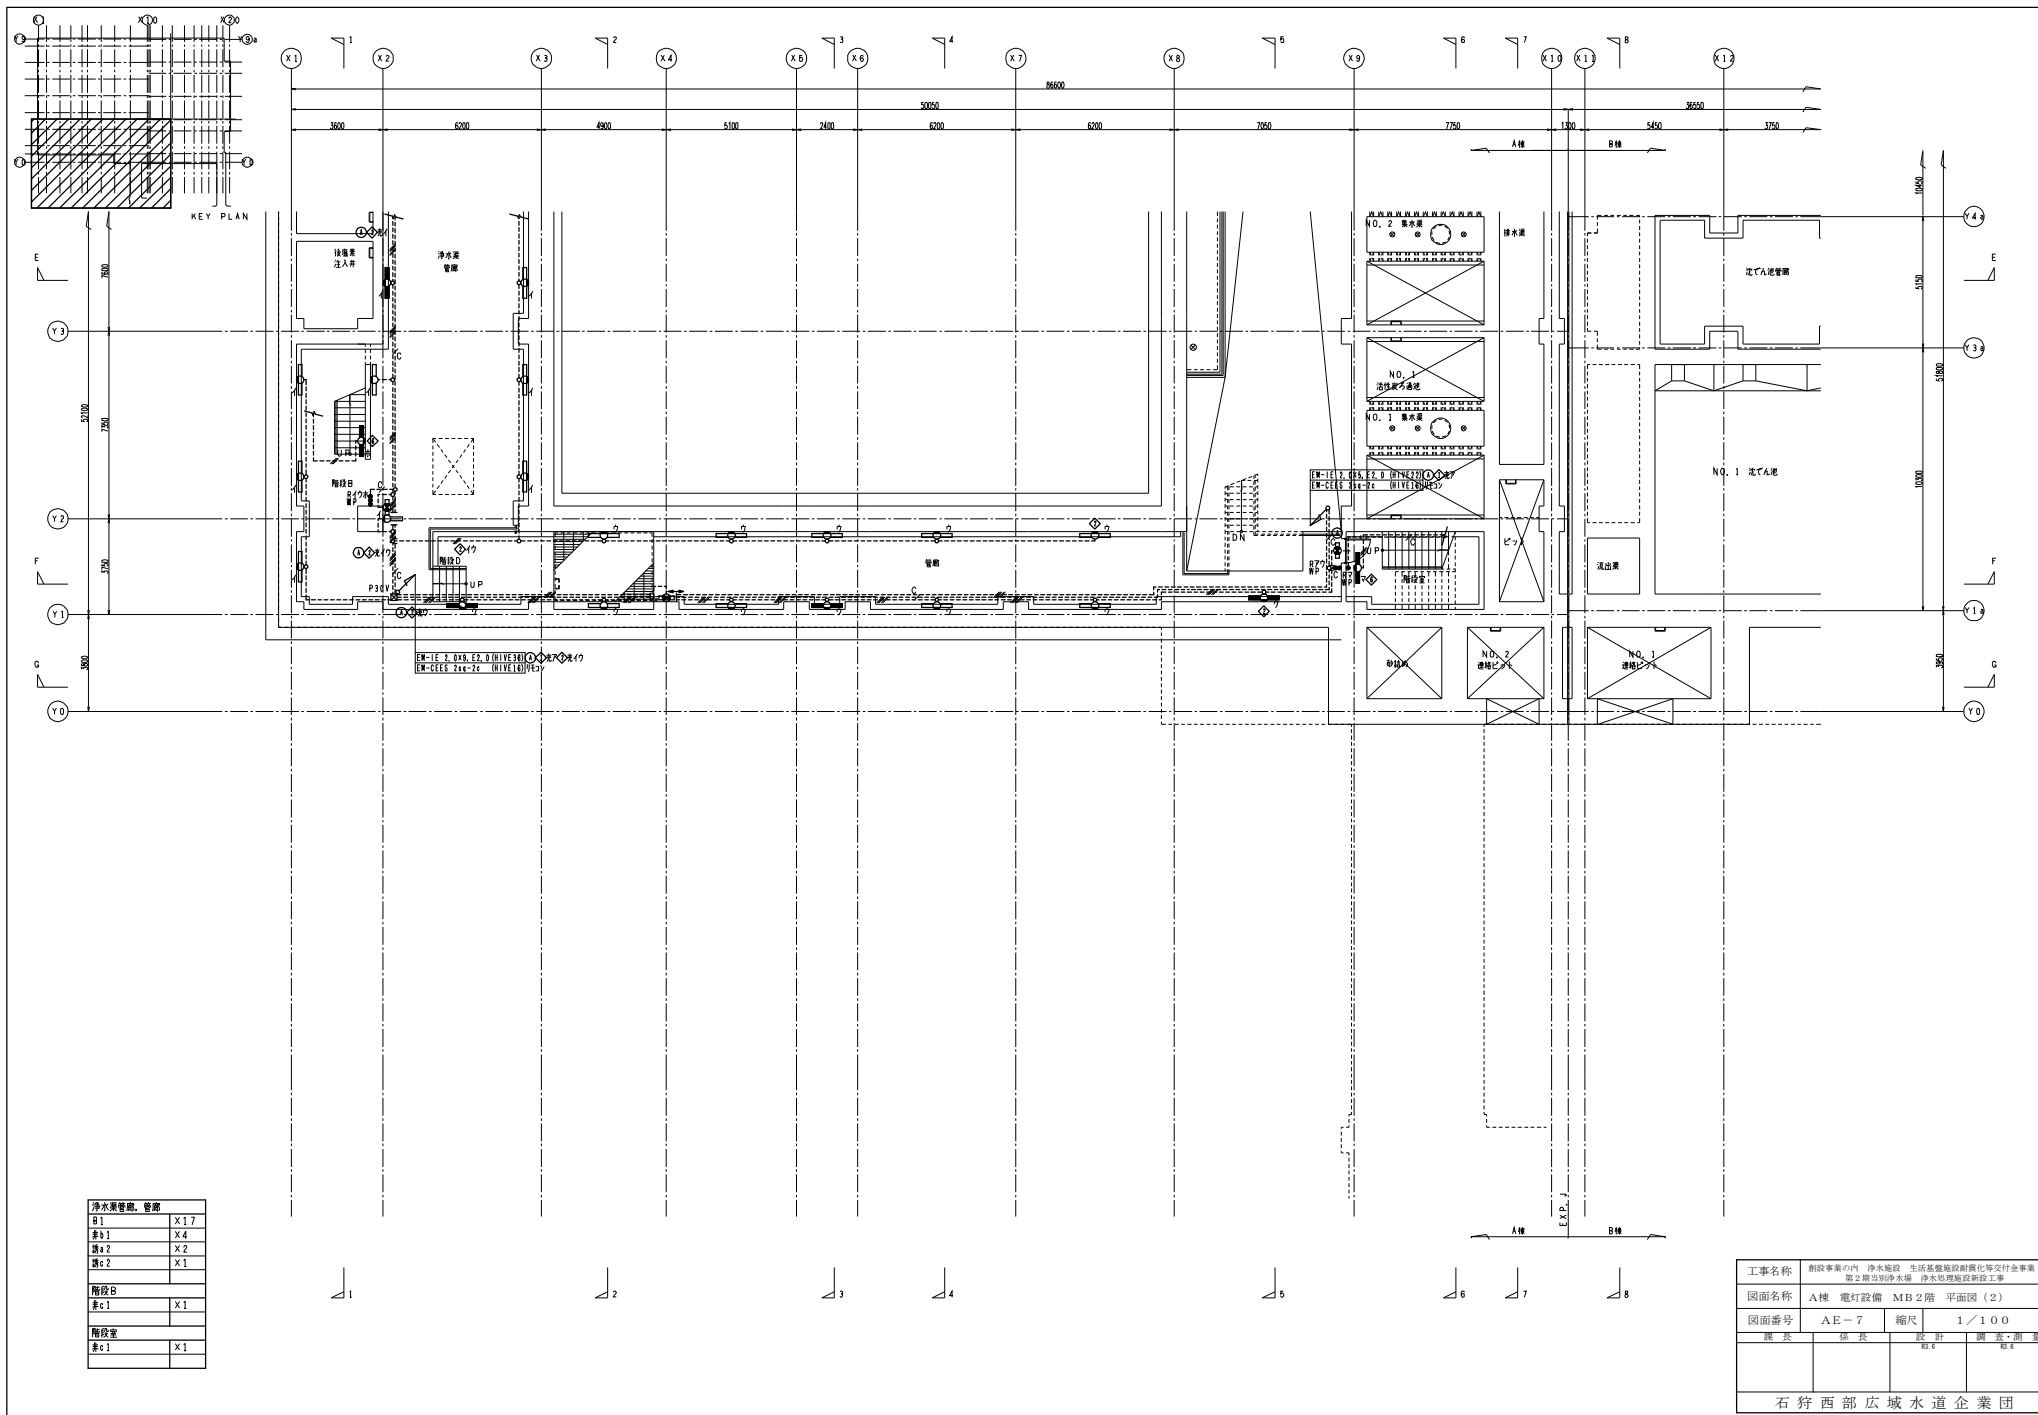


工事名称	創設事業内の 浄水施設 生活系無機物脱炭化等付分付事業第2期当貯水場・浄水処理施設創設工事			
図面名称	A棟 電灯設備 MB2階 平面図 (2)			
図面番号	AE-7	縮尺	1/100	
課長	係長	設計	調査・測	課長
石狩西部広域水道企業団				

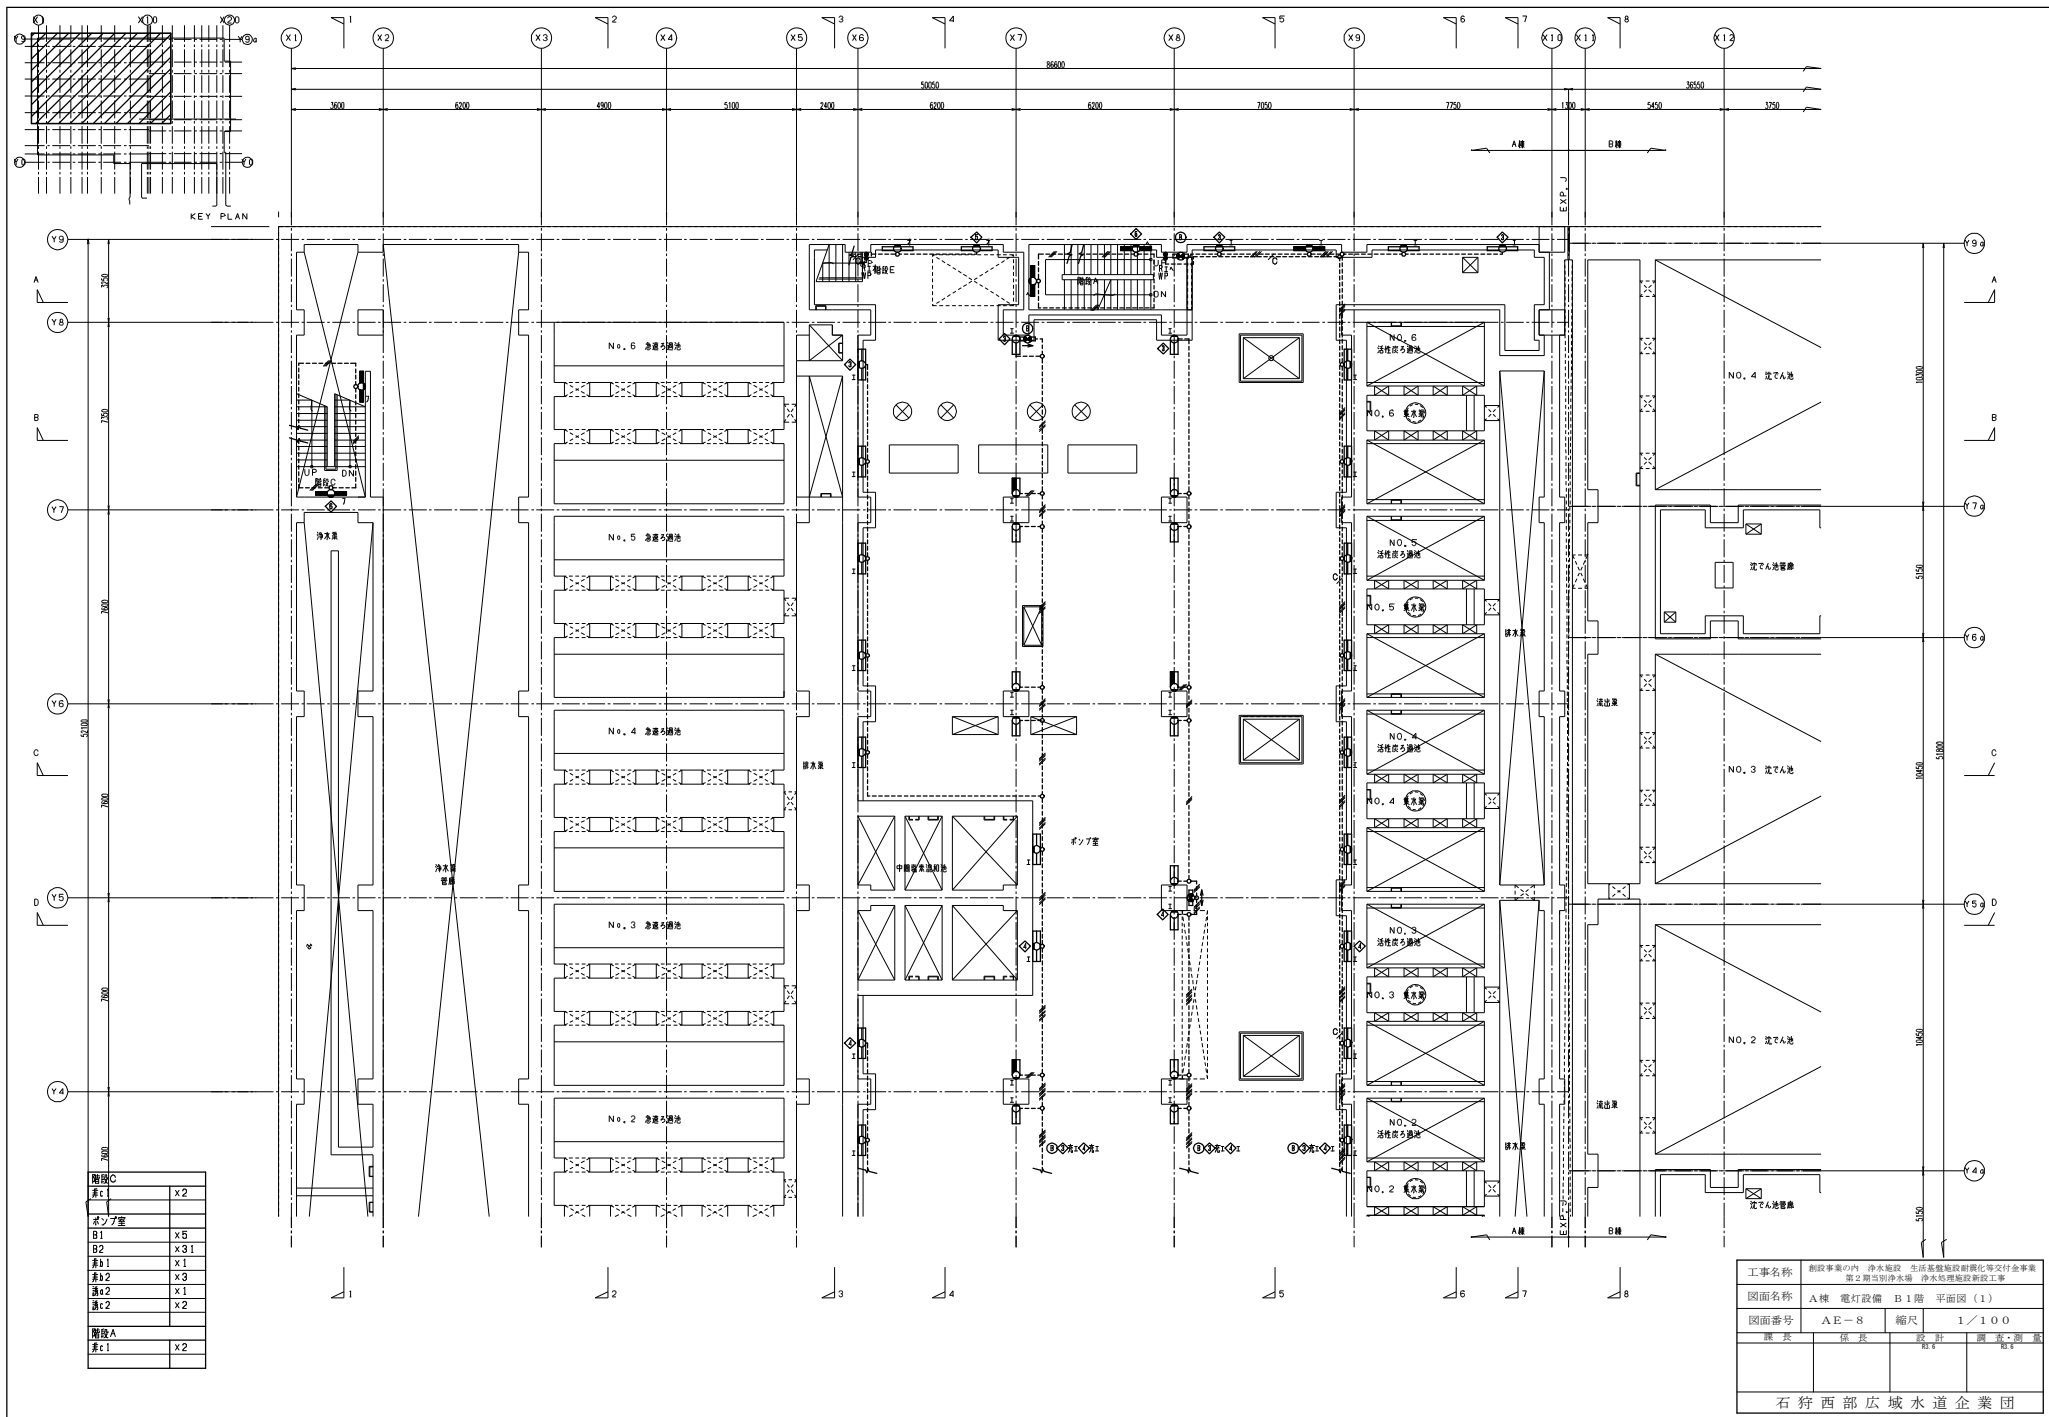

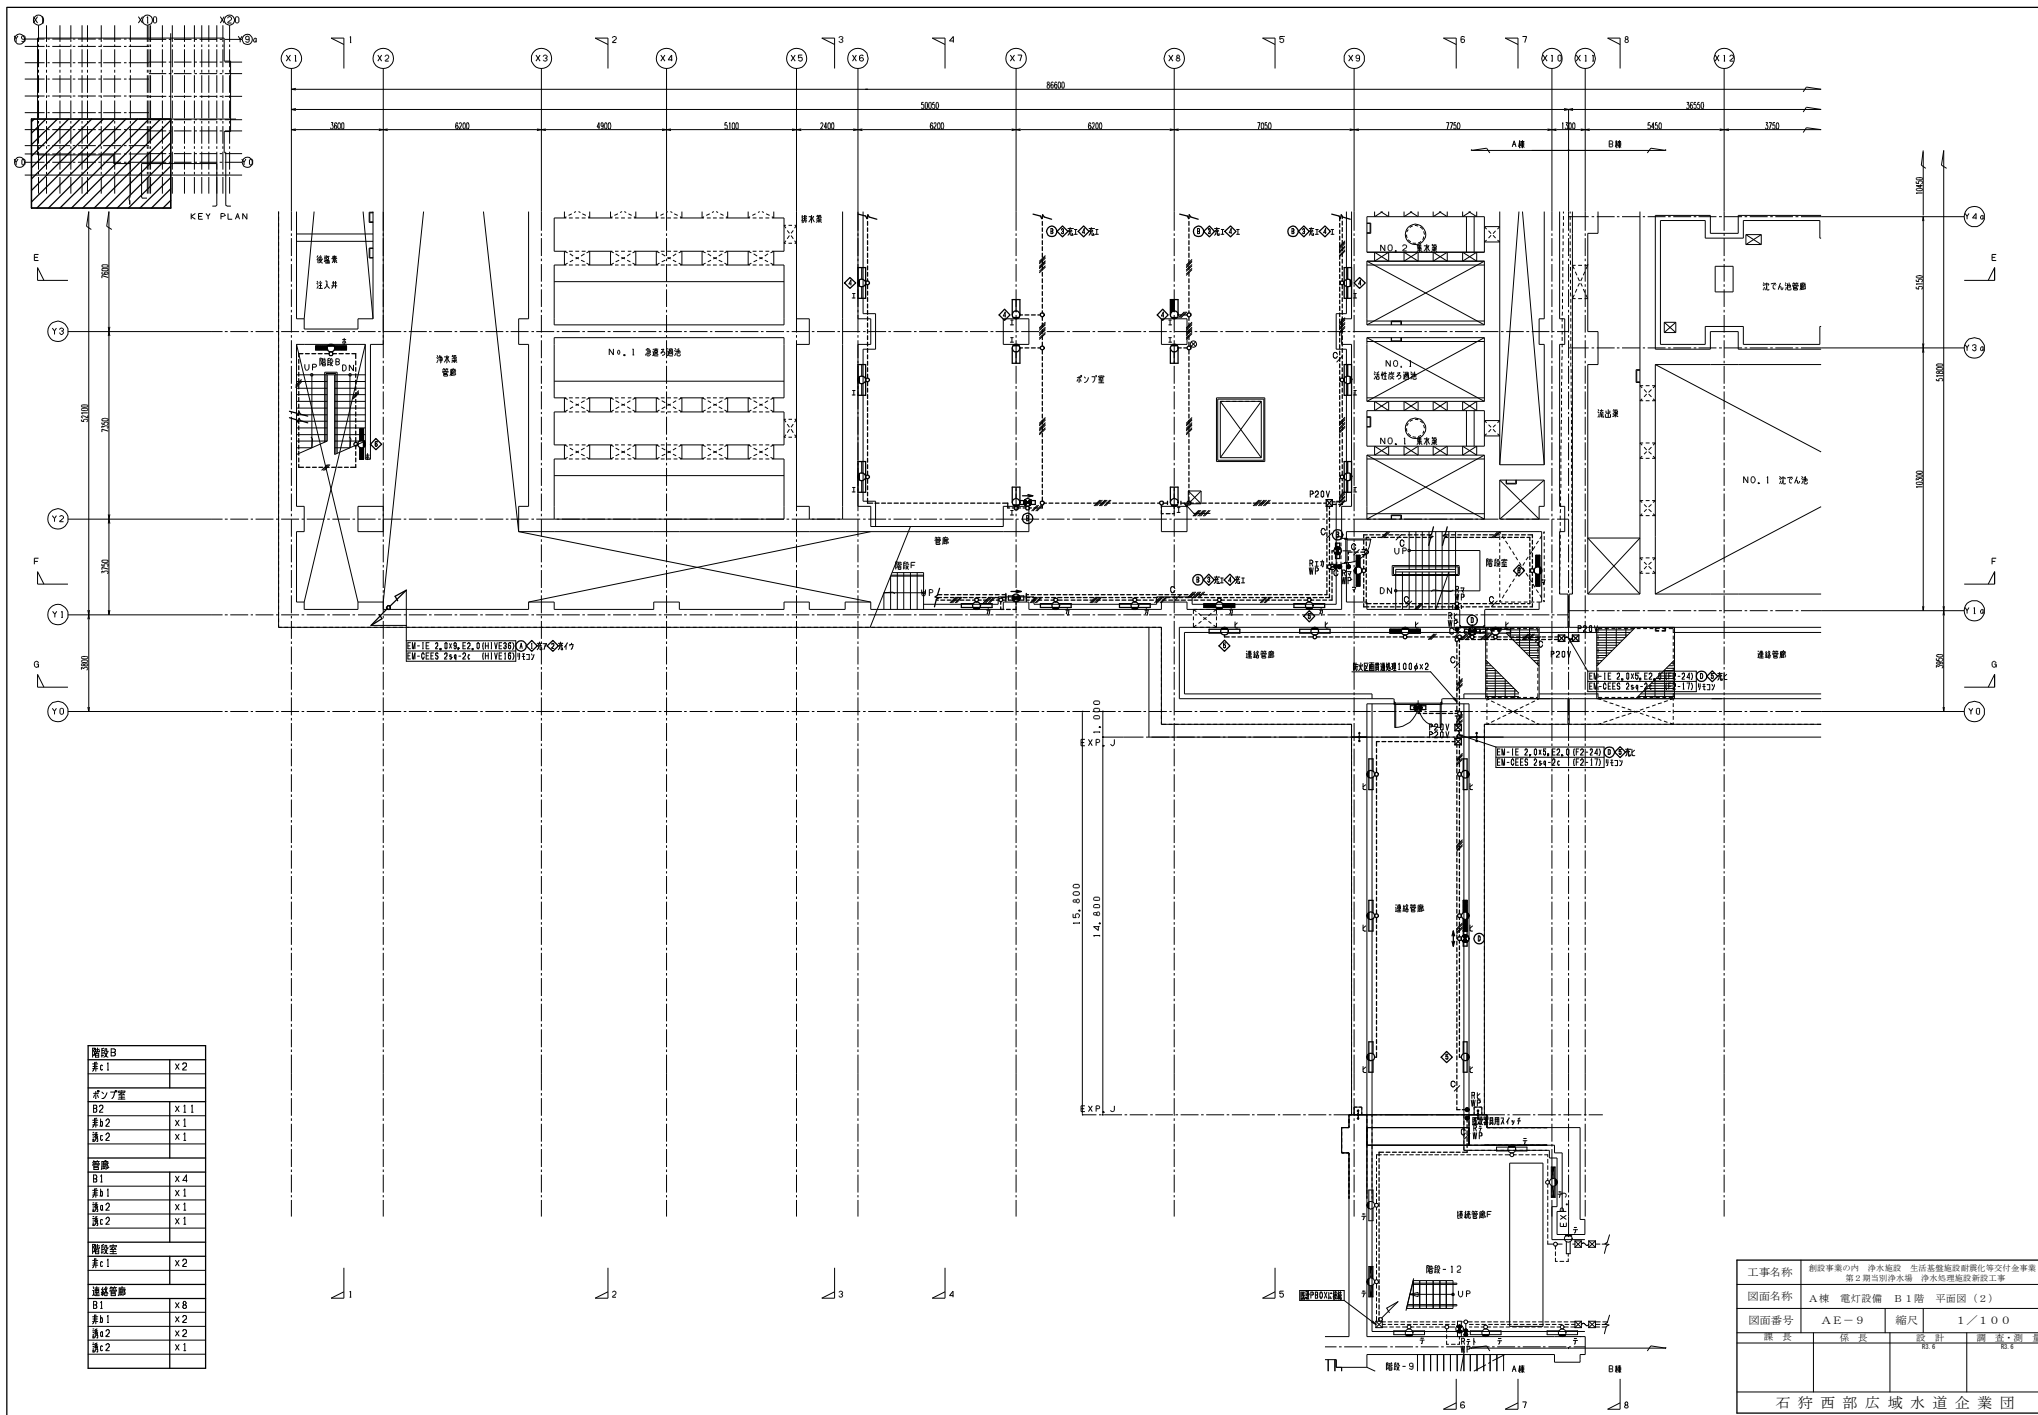


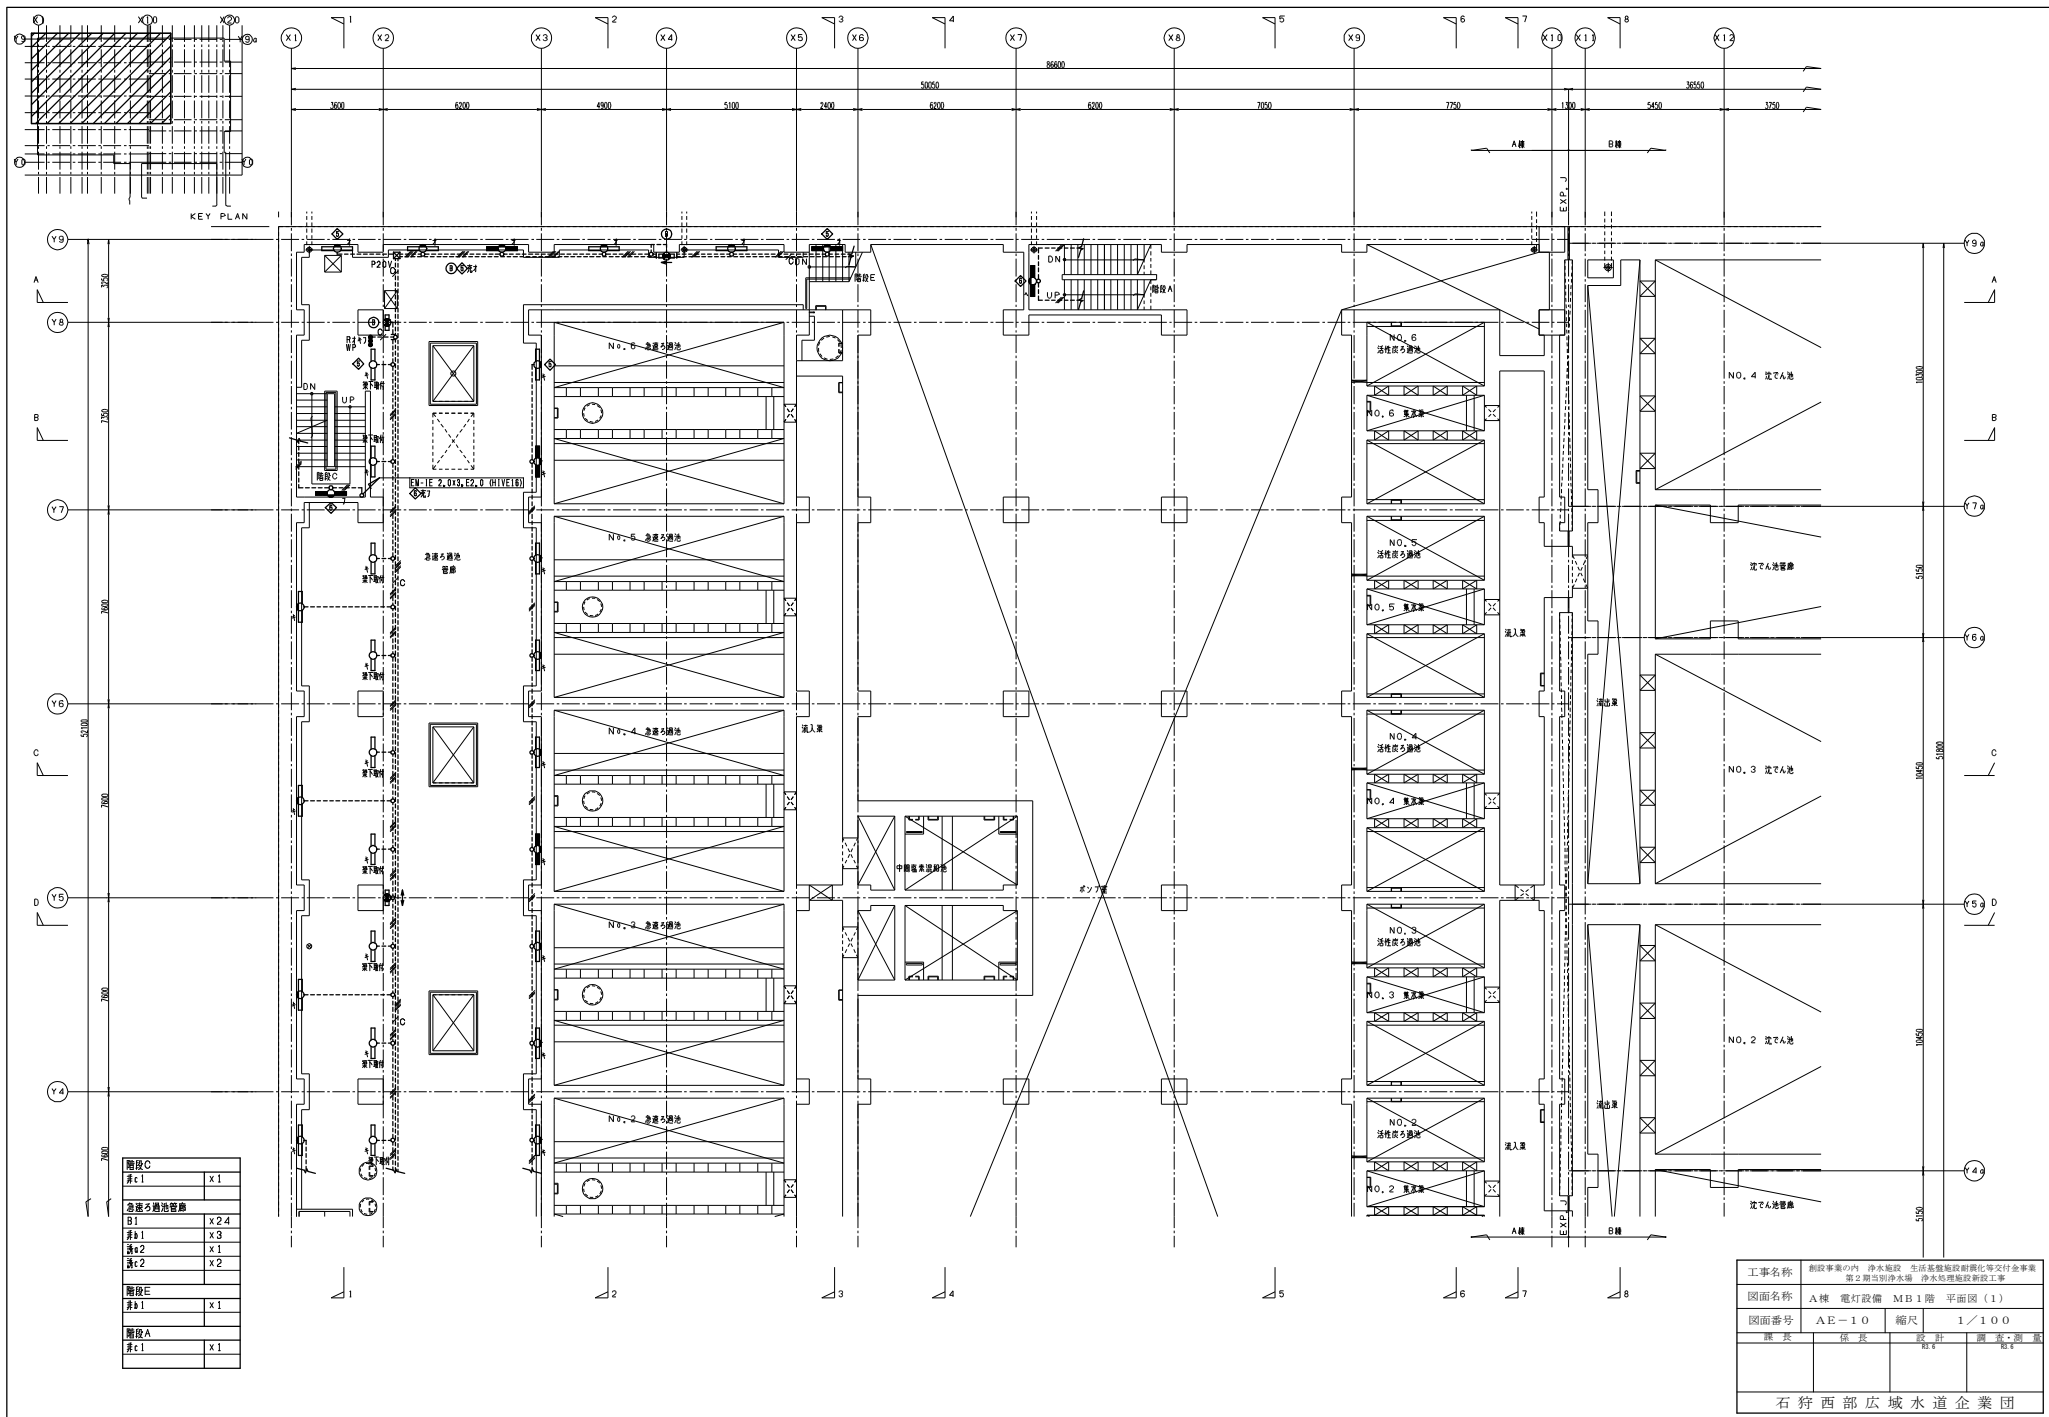


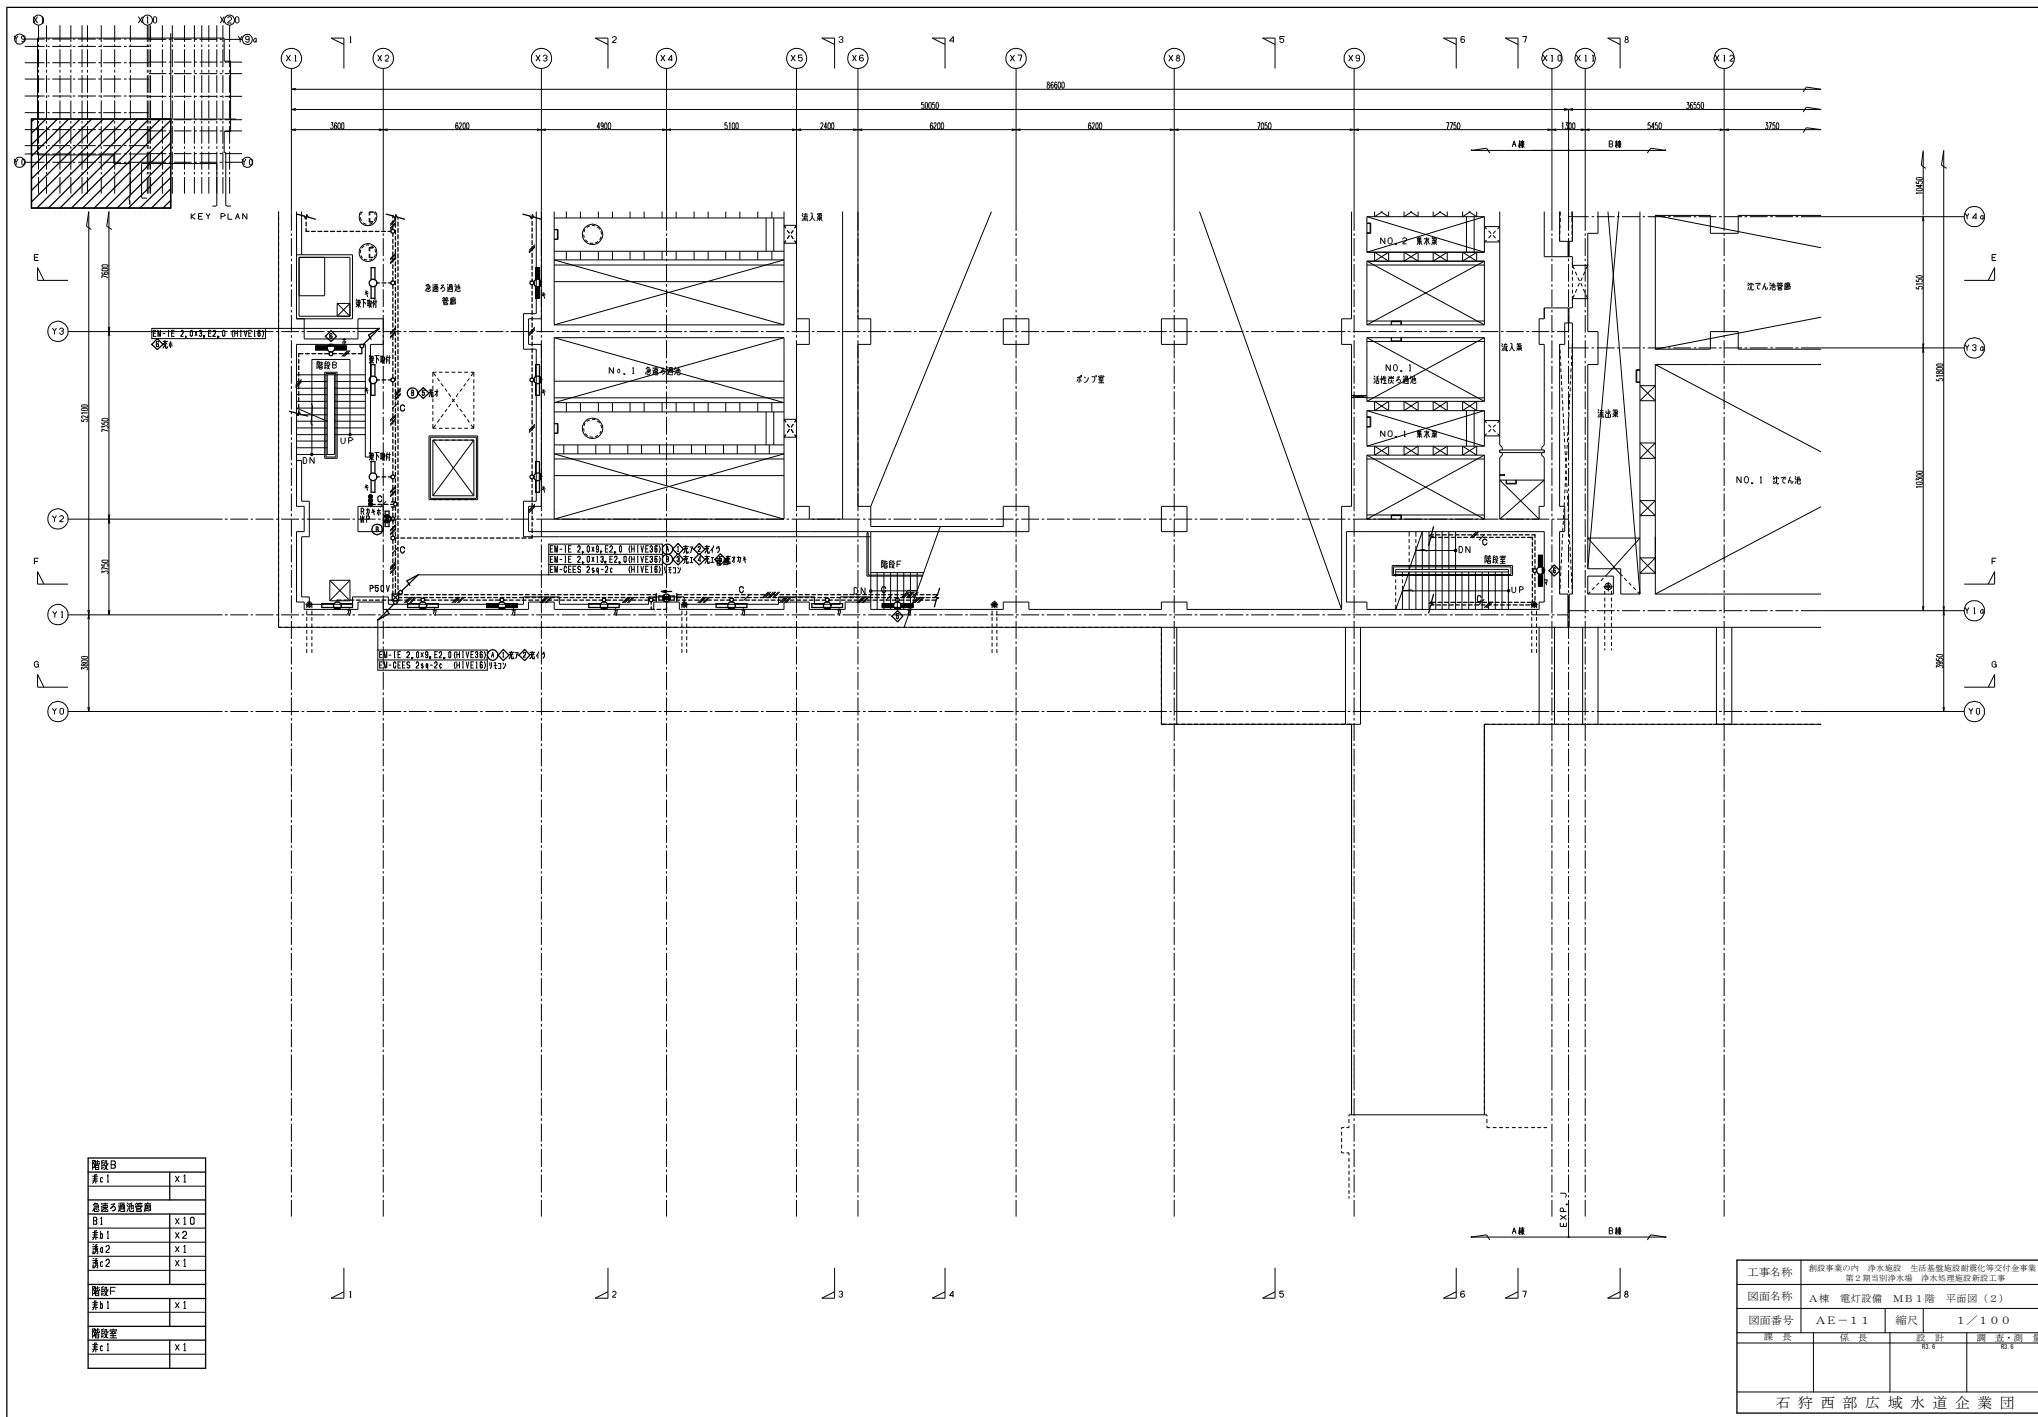


階段G	
床c1	x1
急造ろ過池	
81	x10
床b1	x2
床a2	x1
床c2	x1
階段F	
床b1	x1
階段室	
床c1	x1


工事名称	新設事業の内 浄水施設 生活基盤施設耐震化等交付金事業 第2期当別浄水場 浄水処理施設新設工事		
図面名称	A棟 電灯設備 MB1階 平面図(2)		
図面番号	AE-111	縮尺	1/100
課長	部長	設計	調査・測量
石狩西部広域水道企業団			

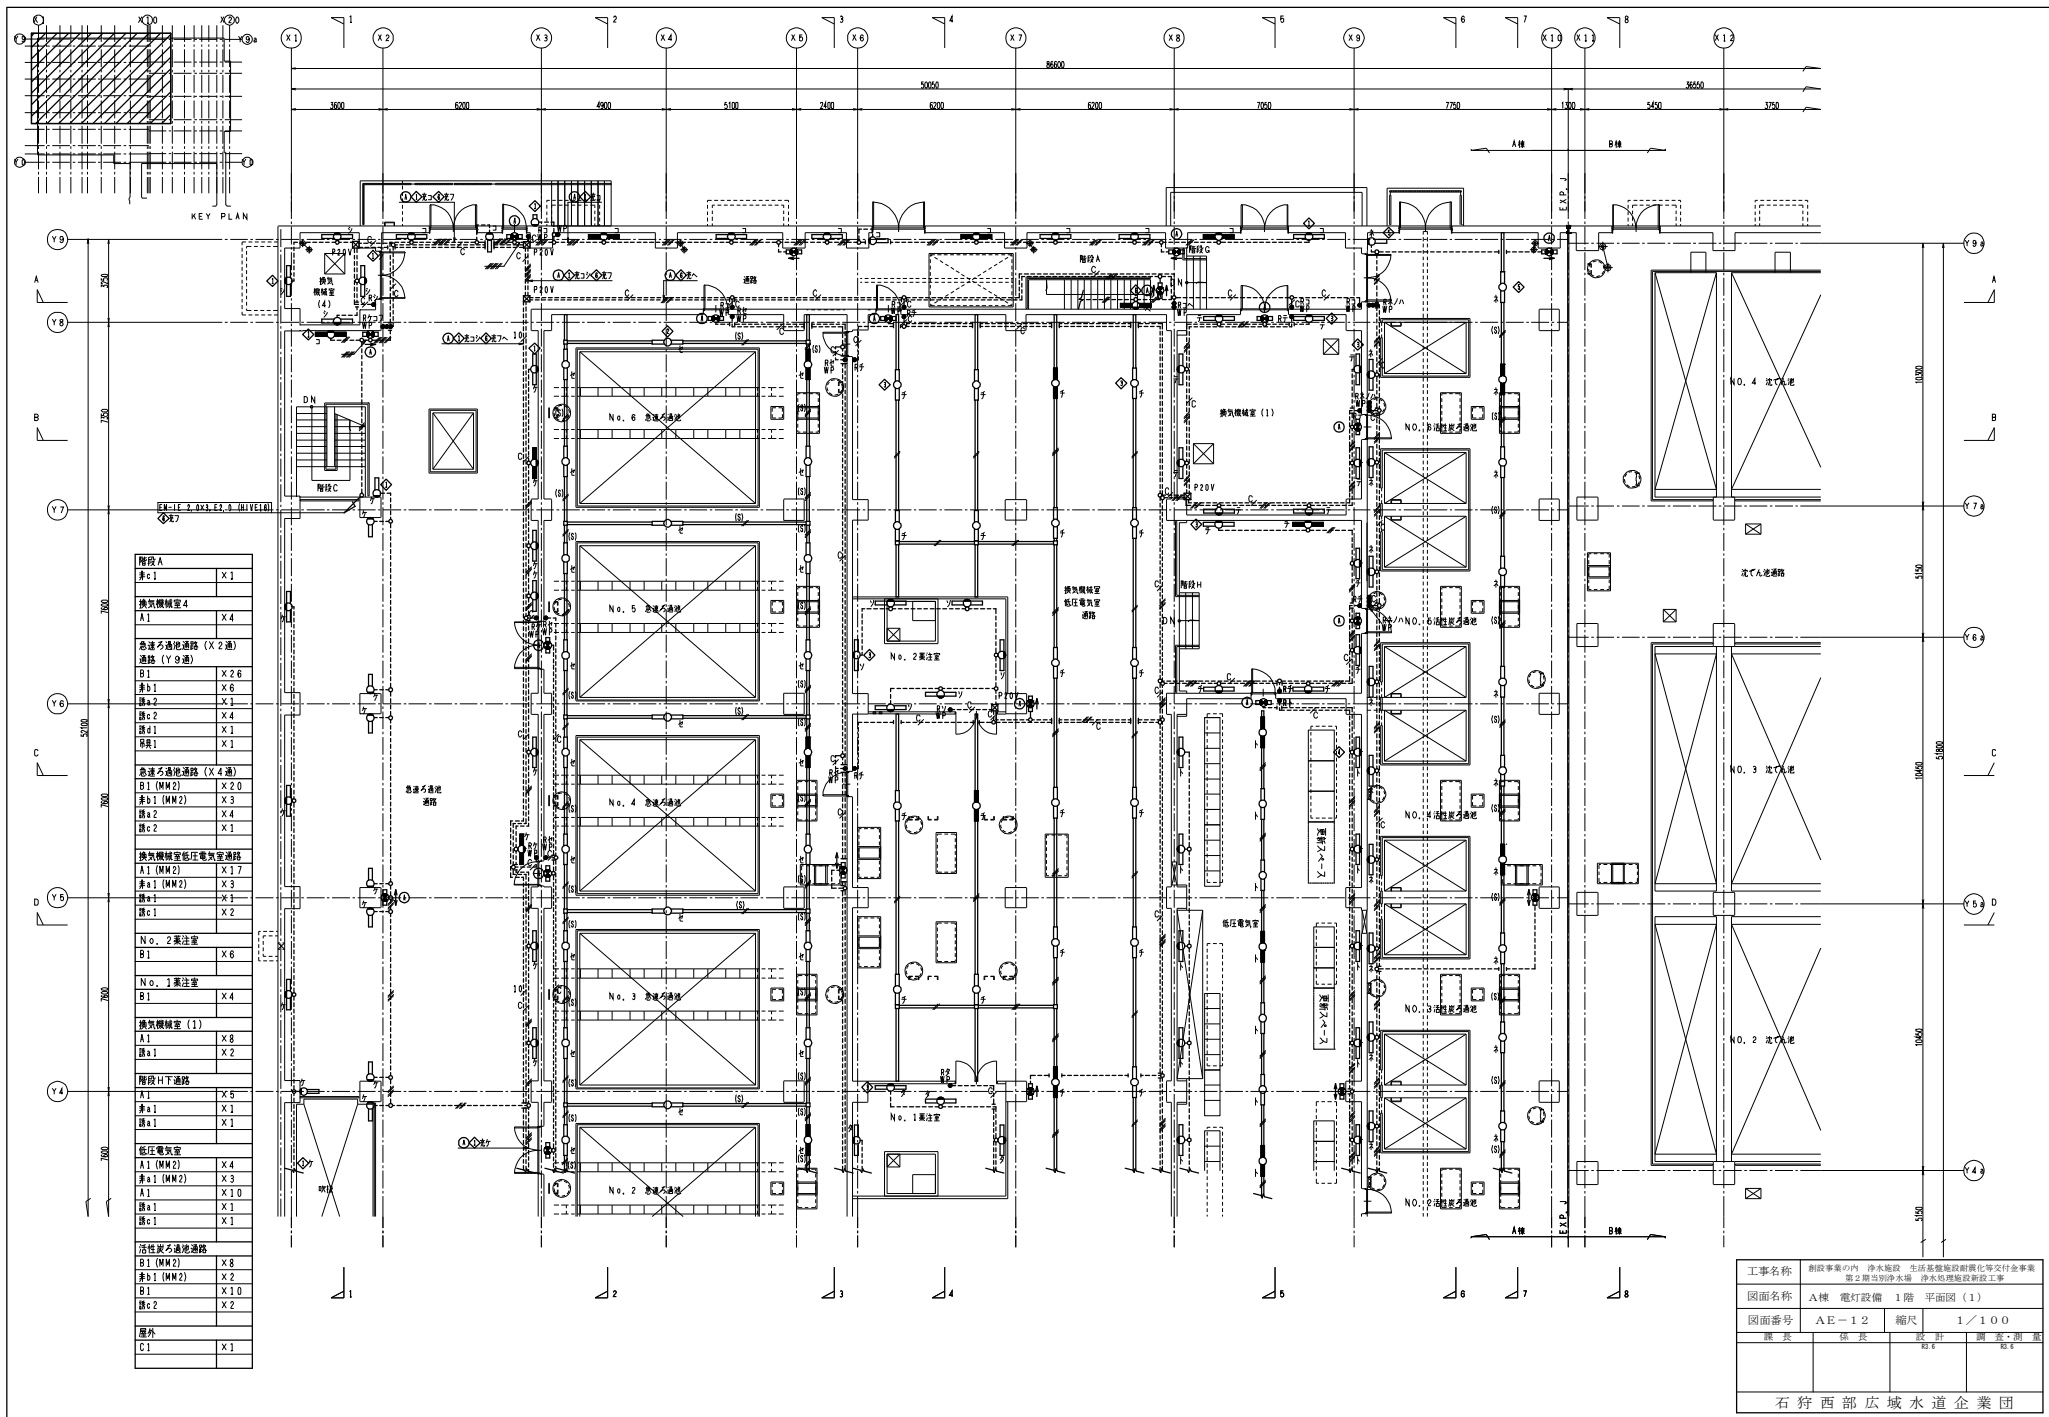



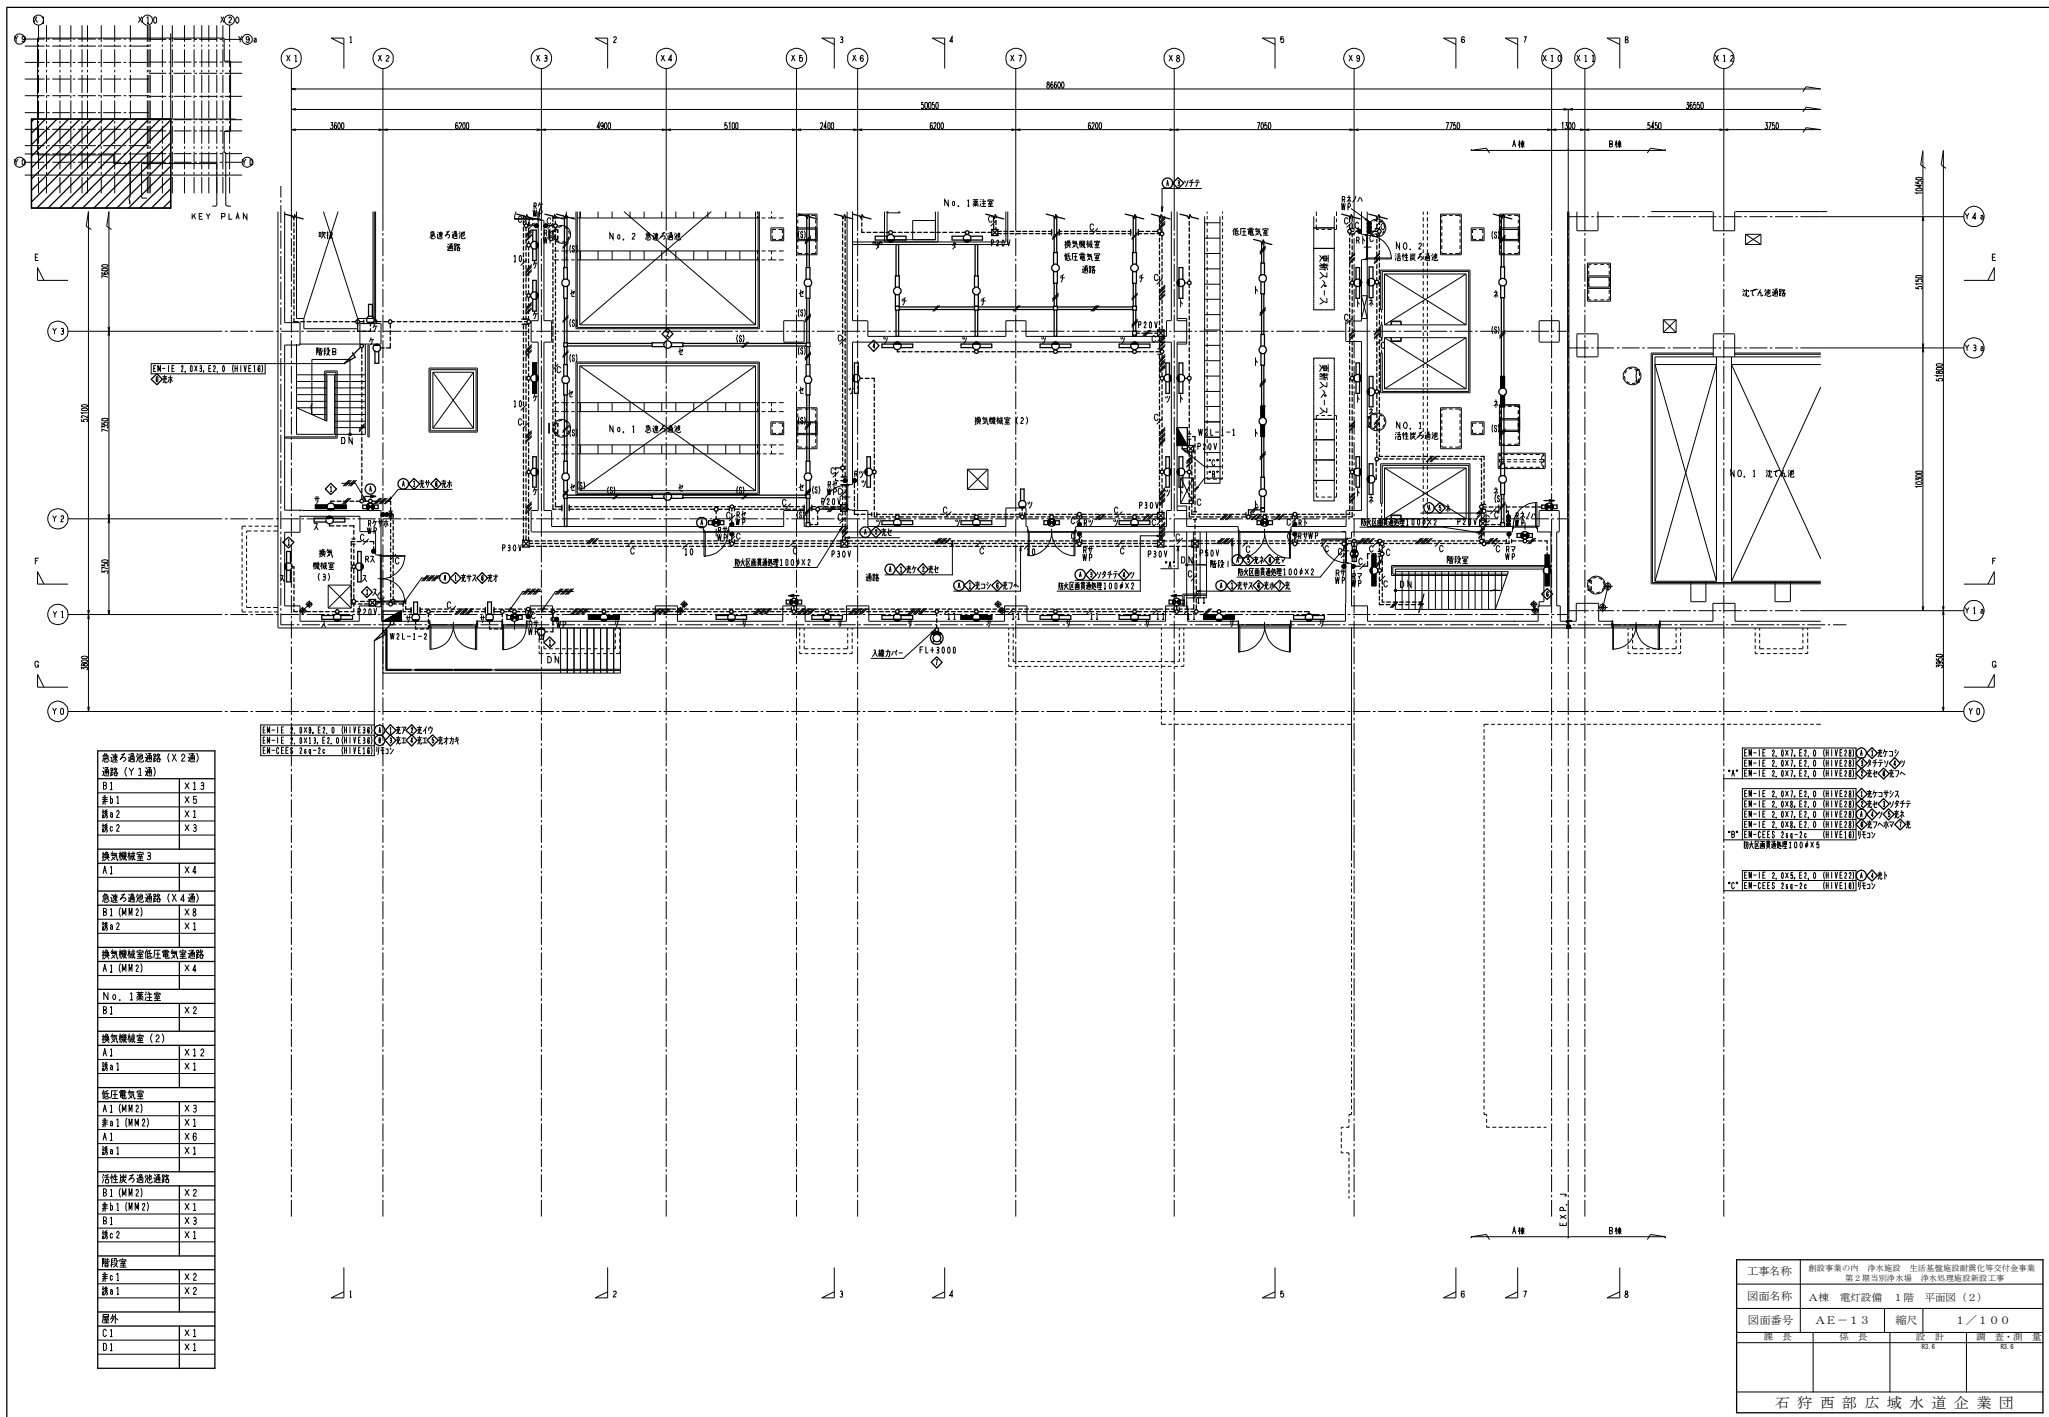


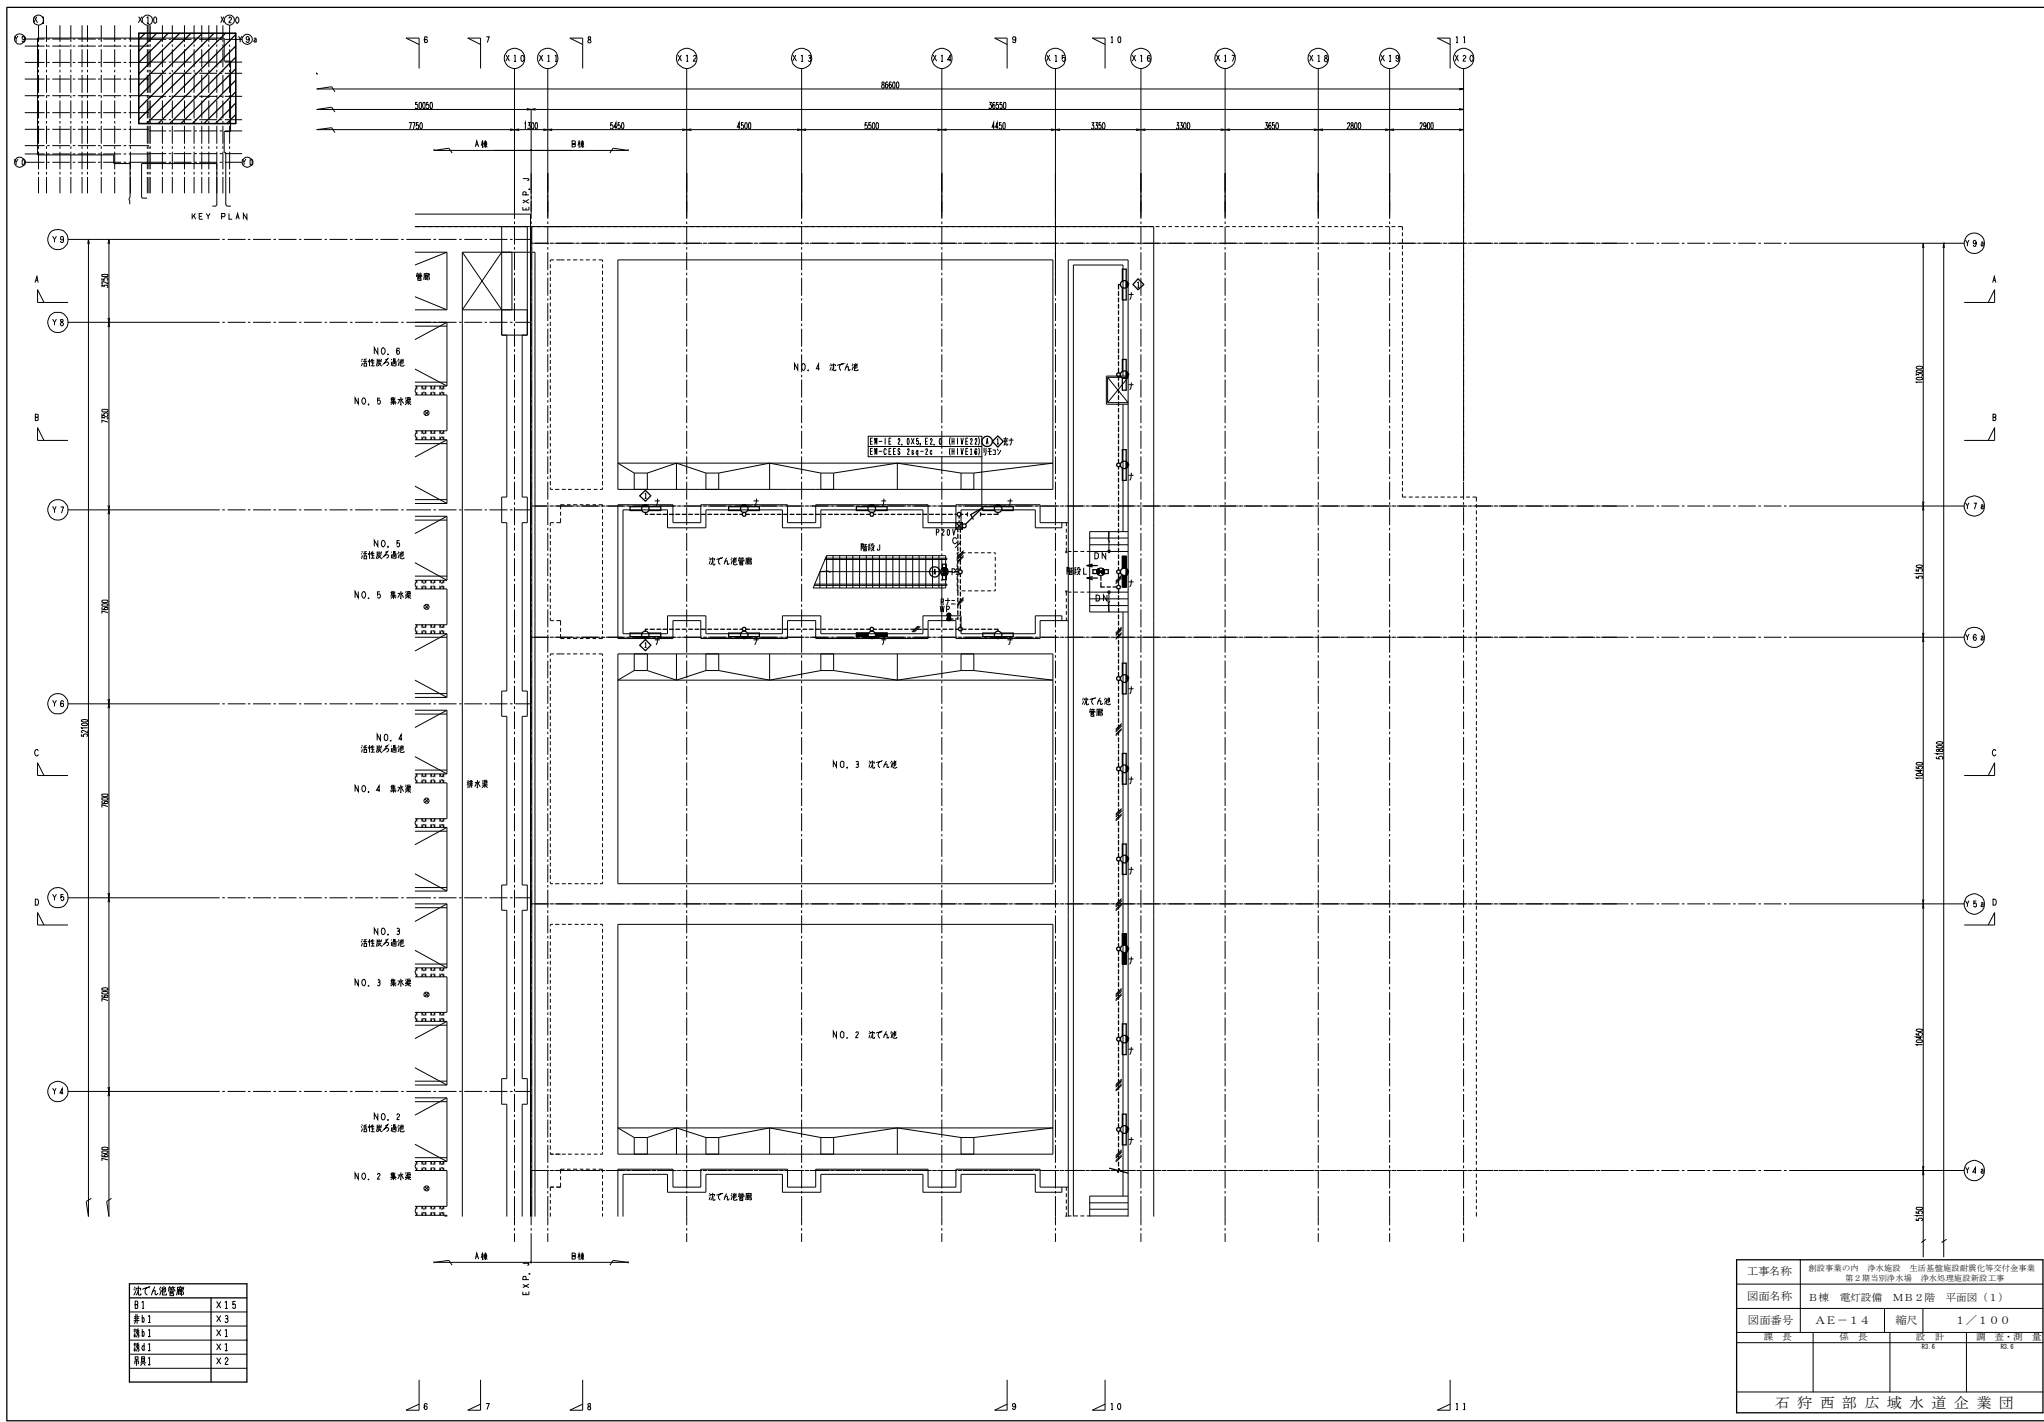

工事名称	新設事業の内 浄水施設 生活系施設附帯化等交付金事業 第2期当分浄水場 浄水処理施設新設工事		
図面名称	B棟 電灯設備 MB 2階 平面図 (1)		
図面番号	AE-14	縮尺	1/100
課長	係長	設計	調査・監理
		氏名	氏名
石狩西部広域水道企業団			

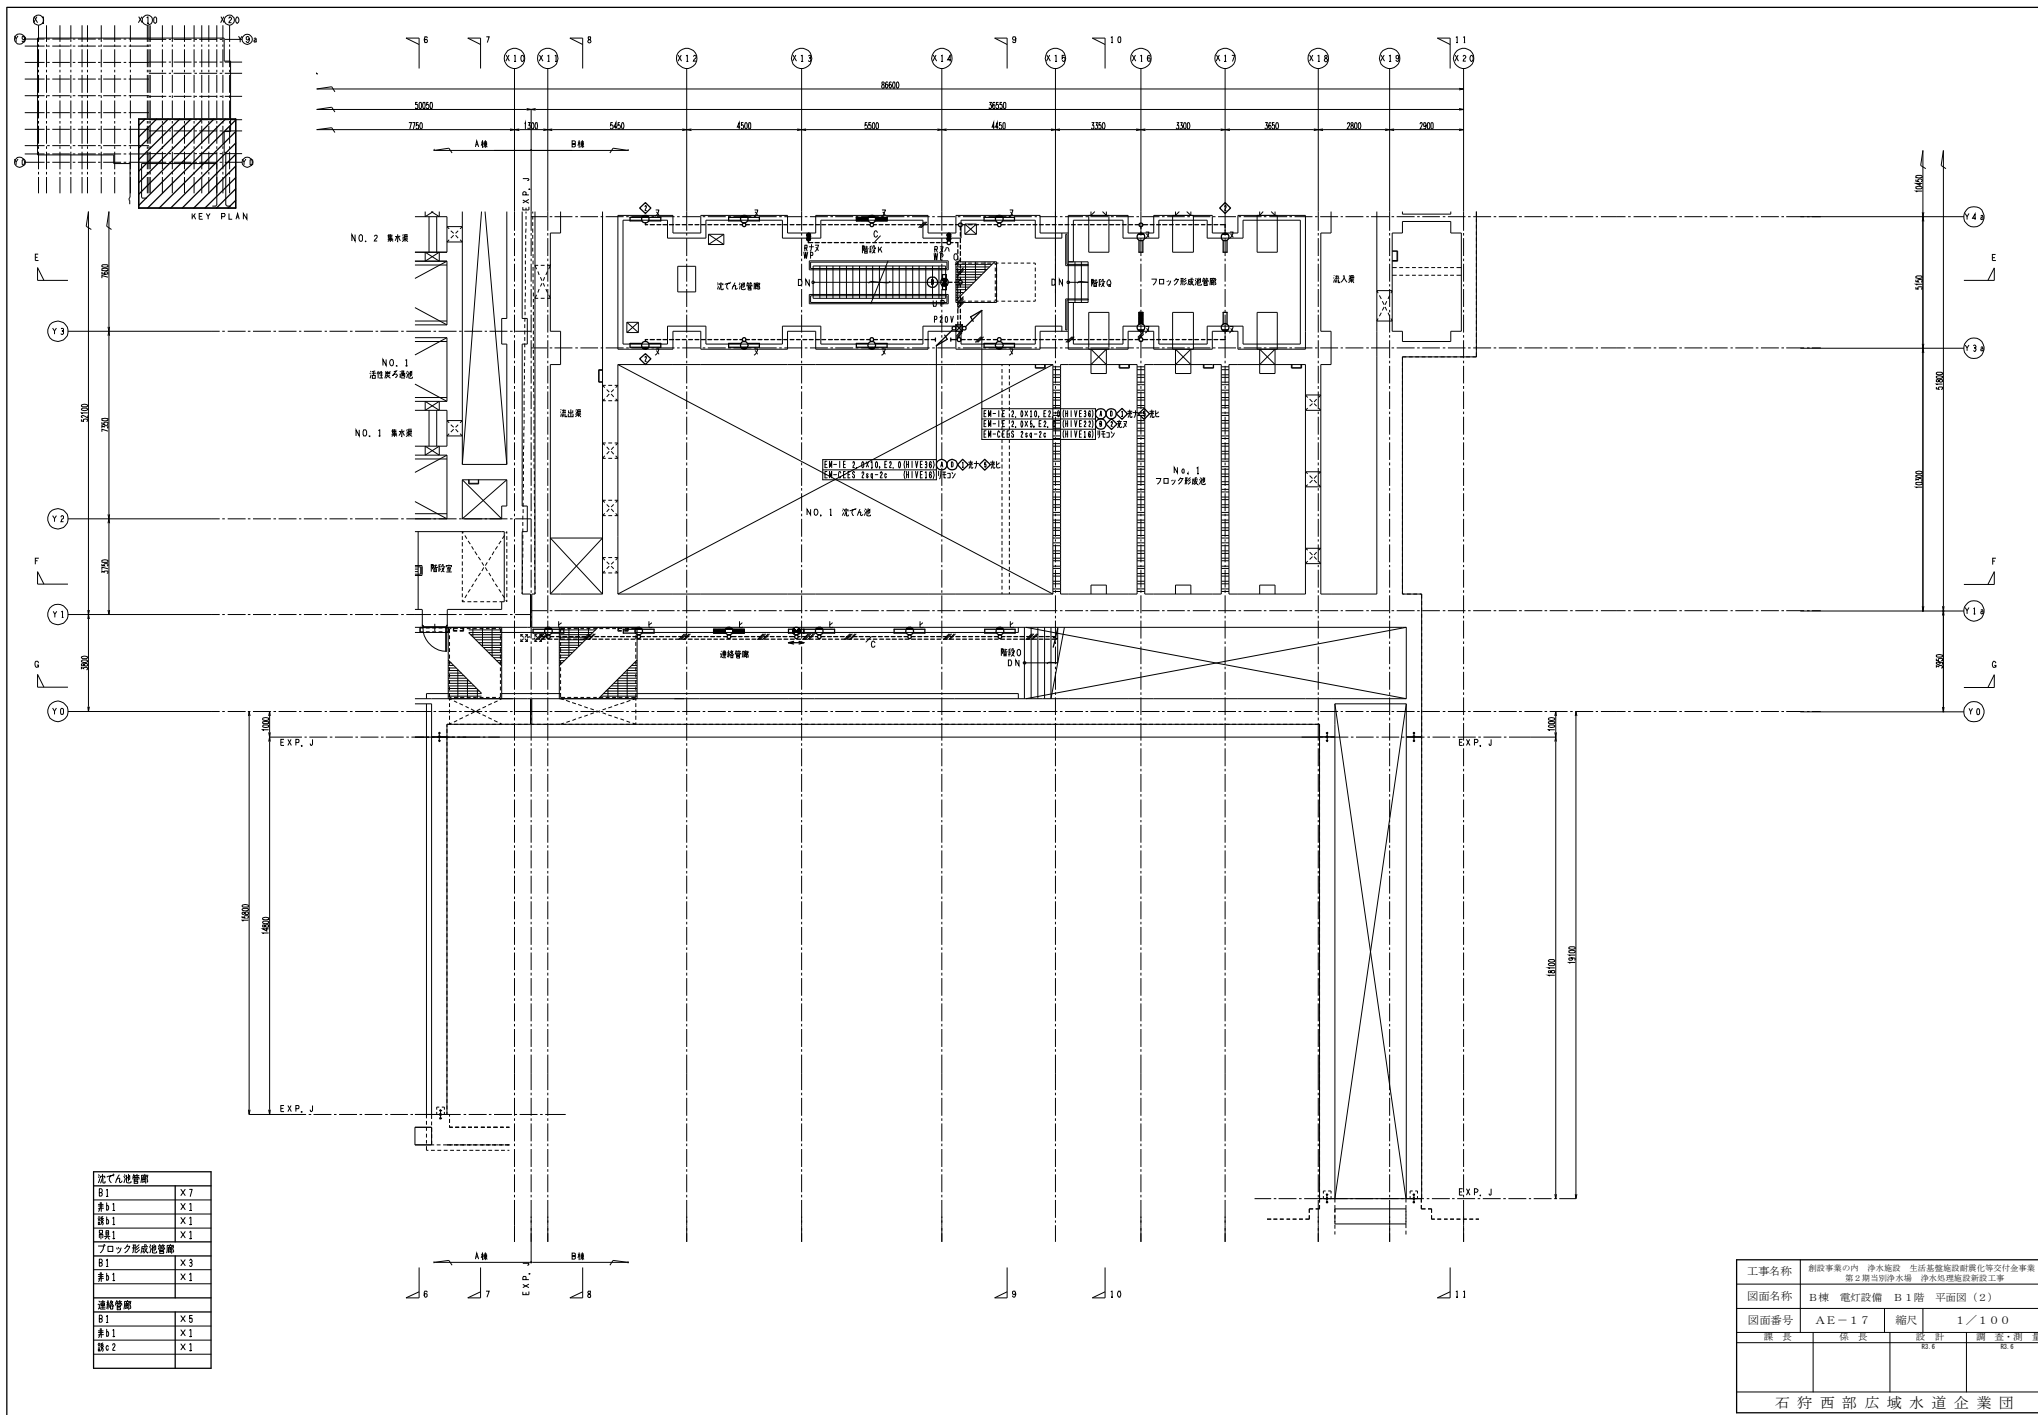

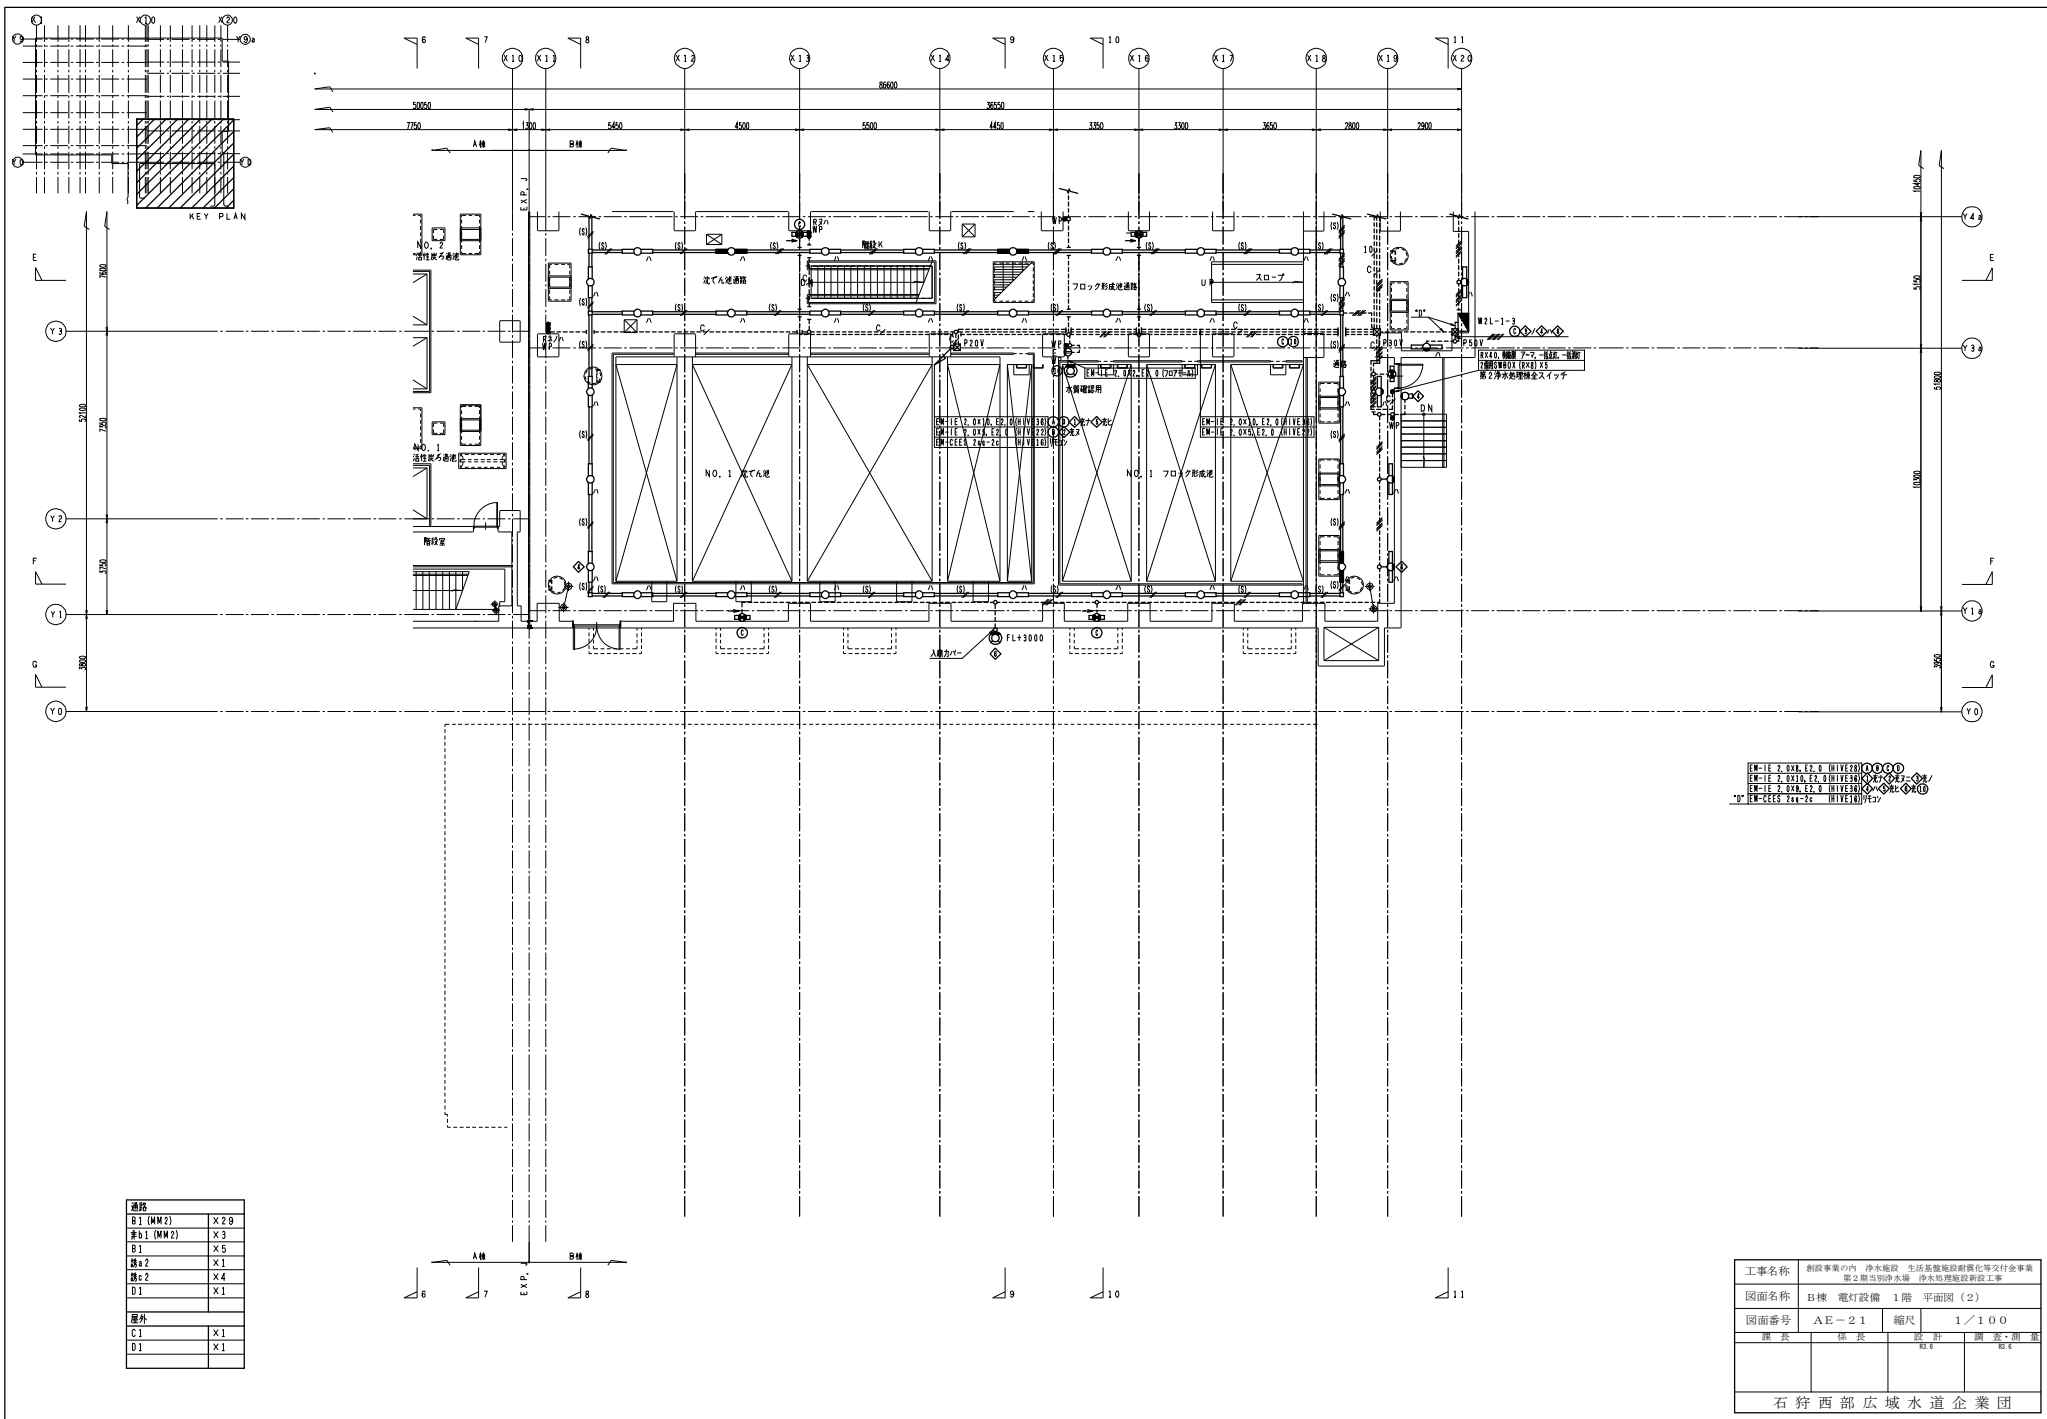

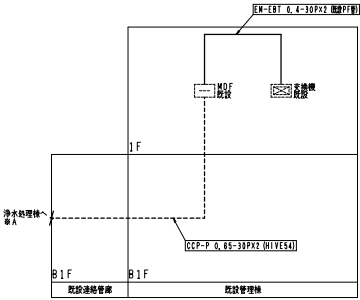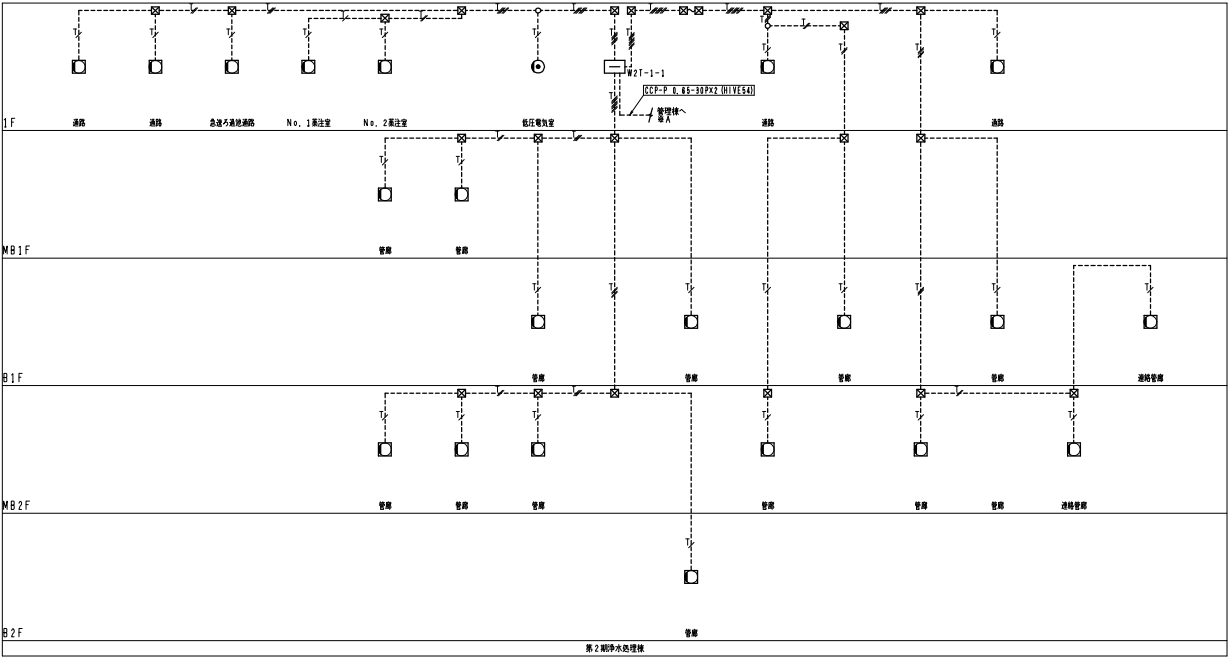

電話設備系統図

(凡 例)

記 号	名 称	備 考
(電話設備)		
☐	弱電端子盤	
⊙	電話用アウトレット	通信コネクター6極40 スイッチボックス取付
□	電話機収納箱	参考図参照
注) 電話機本体は別途工事		
(拡声設備)		
⊠	ホーン型スピーカー	SH-5 スイッチボックス、フラッシュプレート付
⊙	壁付スピーカー	SW1H1-3V3 スイッチボックス取付

弱電端子盤仕様

名 称	形式	電 話	拡 声	火 報	備 考
W2T-1-1	T	80/90	10/20	10/10	



機 器 名 機 名	電 話 機			ス ピ ー カ ー			
	ボタン 電話機	ボタン 電話機 (多機能)	ボタン 電話機 (防湿輸入)	壁掛型 (3W)	埋込型 (3W)	ホーン型 (5W)	容 量 計
管理棟	9	—	4	8	14	3	81W
管理棟 (事務室)	10	2	—	—	—	—	—
第1期浄水処理棟	5	—	18	—	—	42	210W
蓄水池	—	—	2	—	—	5	25W
共同廊	—	—	1	—	—	3	15W
排水処理棟	2	—	9	2	—	18	96W
第1期浄水池	—	—	—	—	—	—	—
第2期浄水池	1	—	1	5	—	2	25W
第2期浄水処理棟 (今図)	1	—	21	8	—	32	184W
合 計	28台	2台	56台	23台	14台	105台	636W

(注 記)


1. 特記なき配管配線は下記とする。

-----	EM-EBT 0.4-2P	(HIVE16)
-----	EM-EBT 0.4-2PX2	(HIVE16)
-----	EM-EBT 0.4-2PX3	(HIVE16)
-----	EM-EBT 0.4-2PX4	(HIVE22)
-----	EM-EBT 0.4-2PX5	(HIVE22)
-----	EM-EBT 0.4-2PX6	(HIVE22)
-----	EM-EBT 0.4-2PX7	(HIVE28)
-----	EM-EBT 0.4-2PX8	(HIVE28)
-----	EM-EBT 0.4-2PX9	(HIVE28)


電話機収納箱 参考図

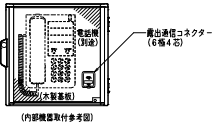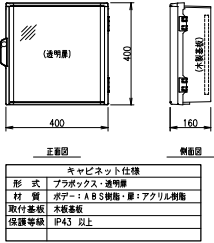

工事名称	新設事業の内 浄水施設 生活系施設新築化等交付金事業 第2期当別浄水池 浄水処理施設新設工事		
図面名称	構内交換設備 系統図		
図面番号	AE-60	縮尺	NONE
課 長	係 長	設 計	調 査・測 量
石狩西部広域水道企業団			

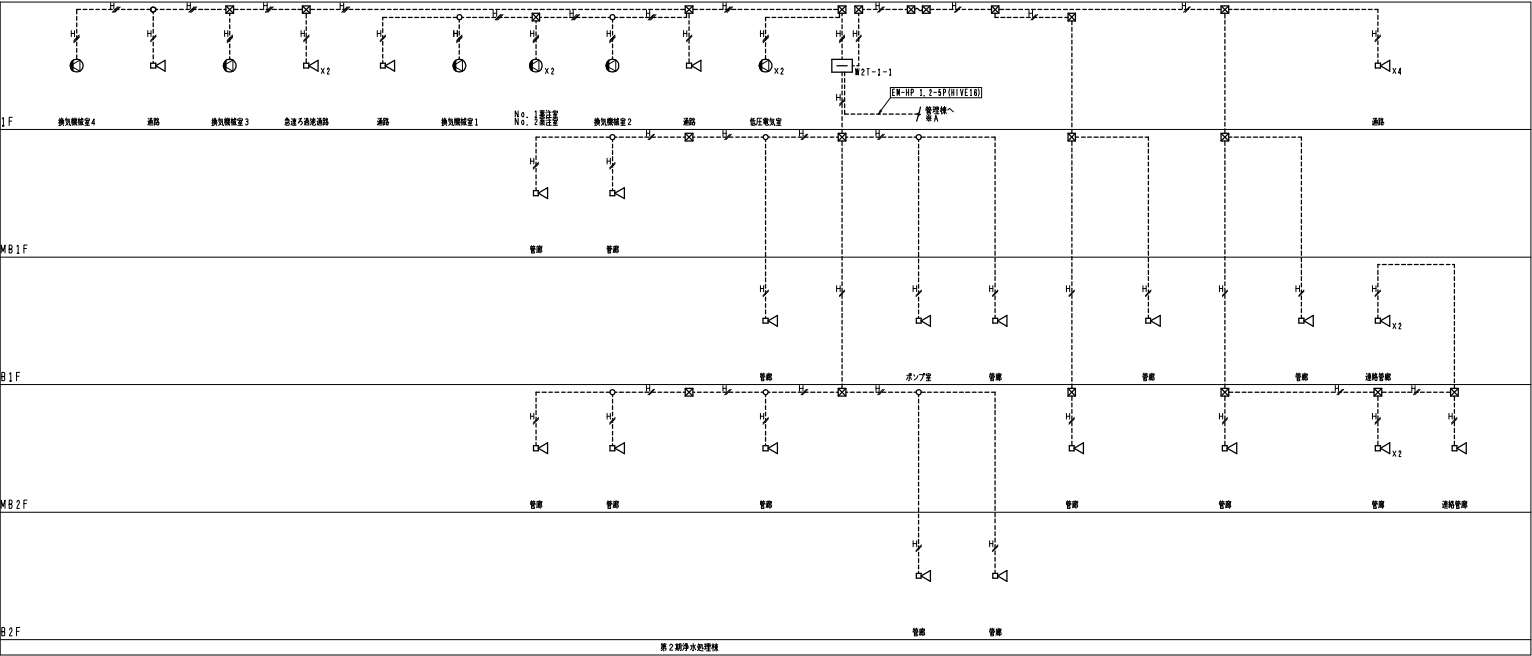


拡声設備系統図

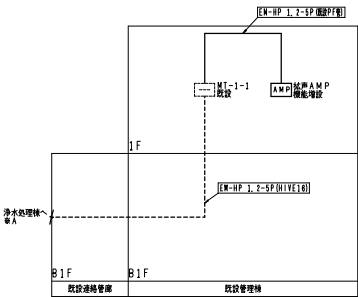

管理機拡声AMP仕様
既設 拡声増幅器 (540W , 連続回路10周)
【機能増設】
1. 既設予備連絡回路に接続、連絡回路名を表示し
容量 64WS以上を増設すること。 (T記参照)
第2期浄水処理棟 (※990)
2. 増設に伴う非常電源ユニット、
ニカド蓄電池の増設も含む。
3. 試験調整費を見込むこと。
4. 相違が生じた場合は既設状況を優先すること。

【注 記】
1. 特記なき配管径線は下記とする。
【拡声設備】
--- 1/2 --- EM-HP 1, 2-2c (HIVE16)
--- 1/4 --- EM-HP 1, 2-3c (HIVE16)

工事名称	新設事業の内 浄水施設 生活基盤施設新築化等交付金事業 第2期浄水処理棟 浄水処理施設新設工事			
図面名称	拡声設備 系統図			
図面番号	AE-61	縮尺	NONE	
課 長	係 長	設 計	調 査・測 量	
		氏 名	氏 名	
石 狩 西 部 広 域 水 道 企 業 団				

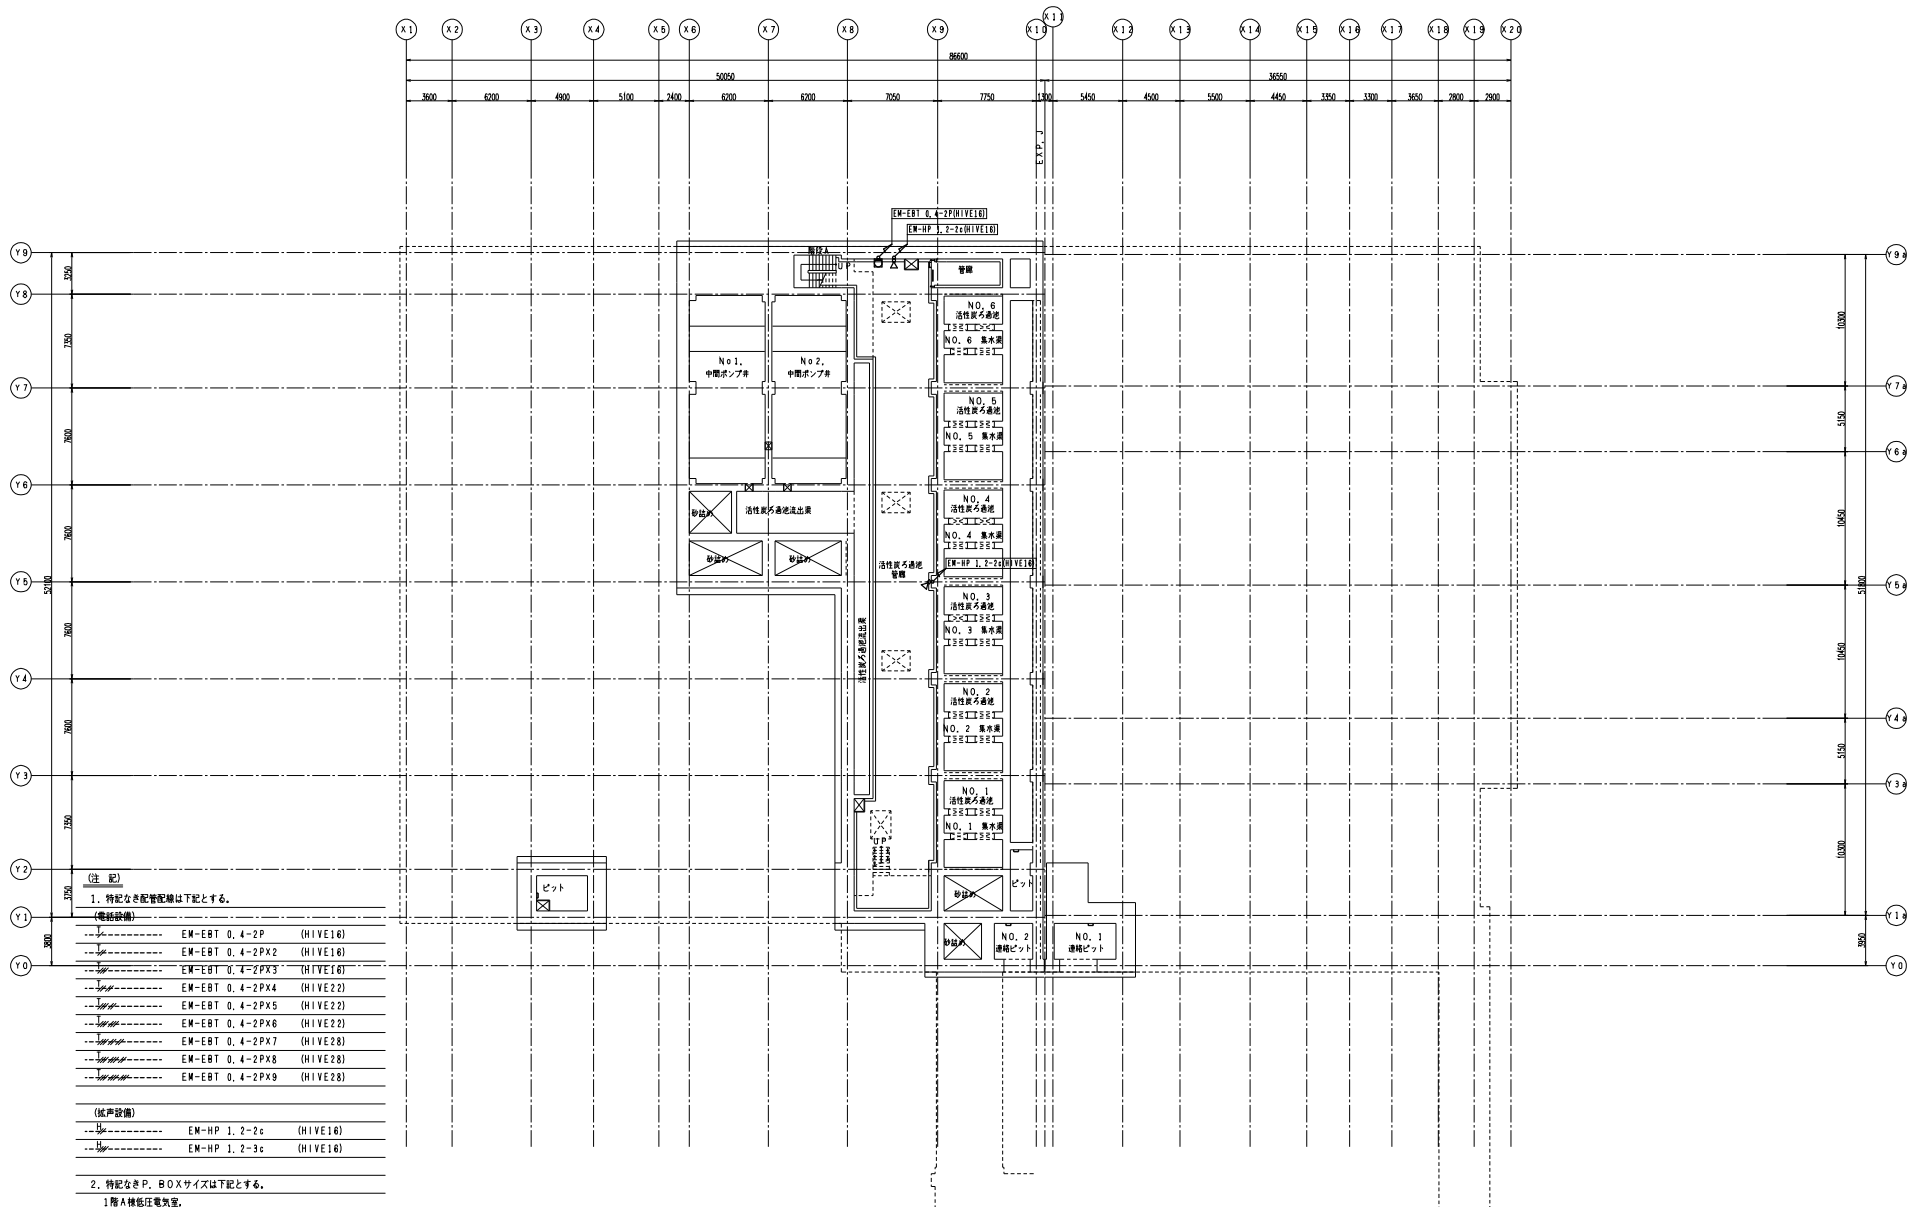

- (注 記)
1. 特記なき配管配線は下記とする。
- (電話設備)
- EM-EBT 0, 4-2P (HIVE16)
 - EM-EBT 0, 4-2PX2 (HIVE16)
 - EM-EBT 0, 4-2PX3 (HIVE16)
 - EM-EBT 0, 4-2PX4 (HIVE22)
 - EM-EBT 0, 4-2PX5 (HIVE22)
 - EM-EBT 0, 4-2PX6 (HIVE22)
 - EM-EBT 0, 4-2PX7 (HIVE28)
 - EM-EBT 0, 4-2PX8 (HIVE28)
 - EM-EBT 0, 4-2PX9 (HIVE28)
- (拡声設備)
- EM-HP 1, 2-2c (HIVE16)
 - EM-HP 1, 2-3c (HIVE16)


2. 特記なき P, BOXサイズは下記とする。
- 1 階 A 棟 低圧電気室。
- 1 階 A 棟 換気機械室・低圧電気室通路の P, BOX は防鼠製とする。
- P20V P, BOX SS200X200X200WP-VE (樹脂製防水カバー型)
3. 防火区画貫通は、防火区画貫通処理材による認定工法による。
- : 防火区画貫通処理 100φ を示す。
4. 電線管の支持はダクト止めとする。(HIVE 管: SUS製)

A 棟

B 2 階平面図

B 棟

工事名称	新設事業の内 浄水施設 生活系施設耐震化等交付金事業 第2期当別浄水場 浄水処理施設新設工事		
図面名称	構内交換・拡声設備 B2階 平面図		
図面番号	AE-62	縮尺	1/200
課 長	係 長	設 計	調 査・測 量
		氏 名	氏 名
石狩西部広域水道企業団			

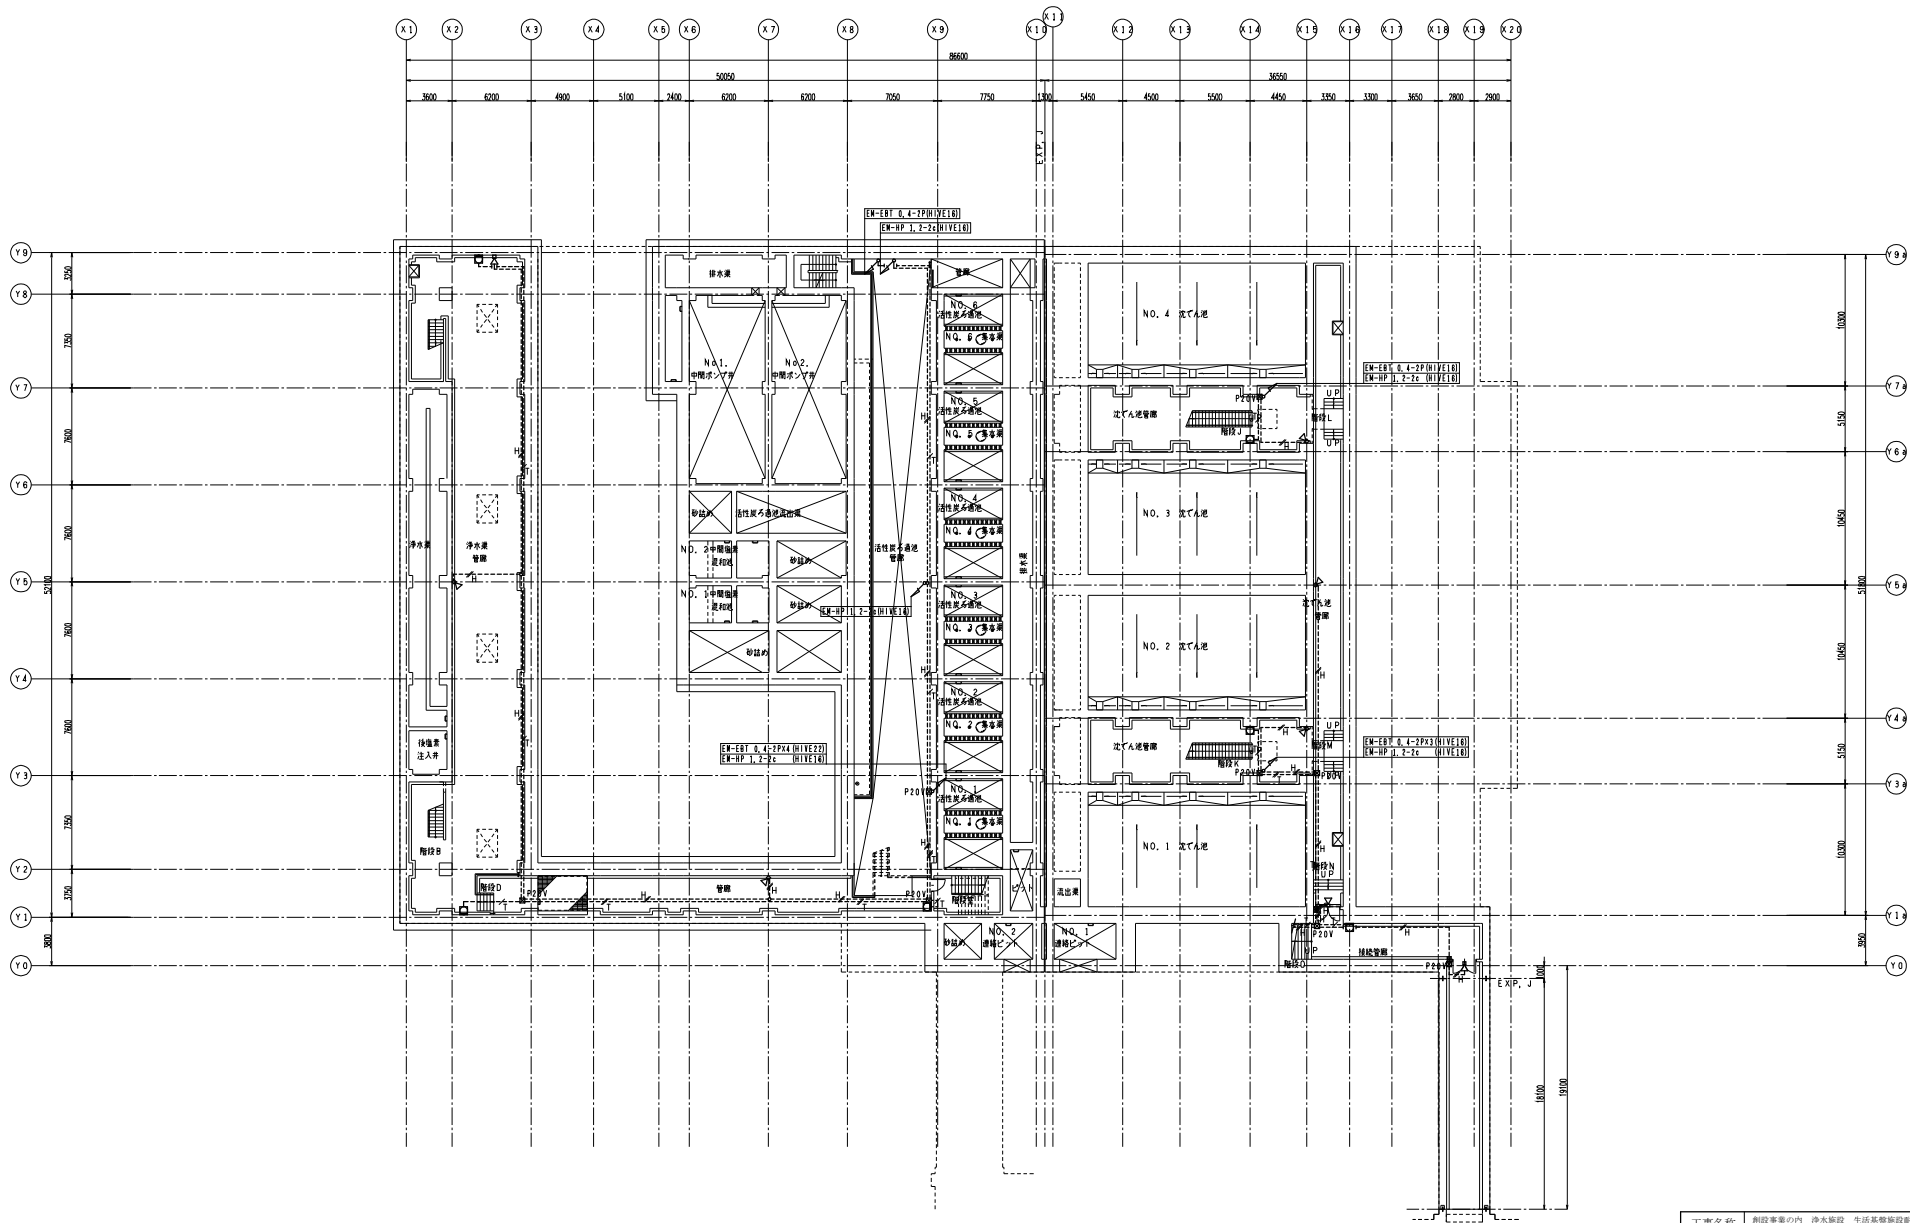


A 棟


B 棟

MB 2層平面図

工事名称	新設事業の内 浄水施設 生活系施設耐震化等交付金事業 第2期出羽浄水場 浄水処理施設新設工事		
図面名称	構内交換・拡声設備 MB 2層 平面図		
図面番号	AE-63	縮尺	1/200
課長	係長	設計	調査・測量
石狩西部広域水道企業団			

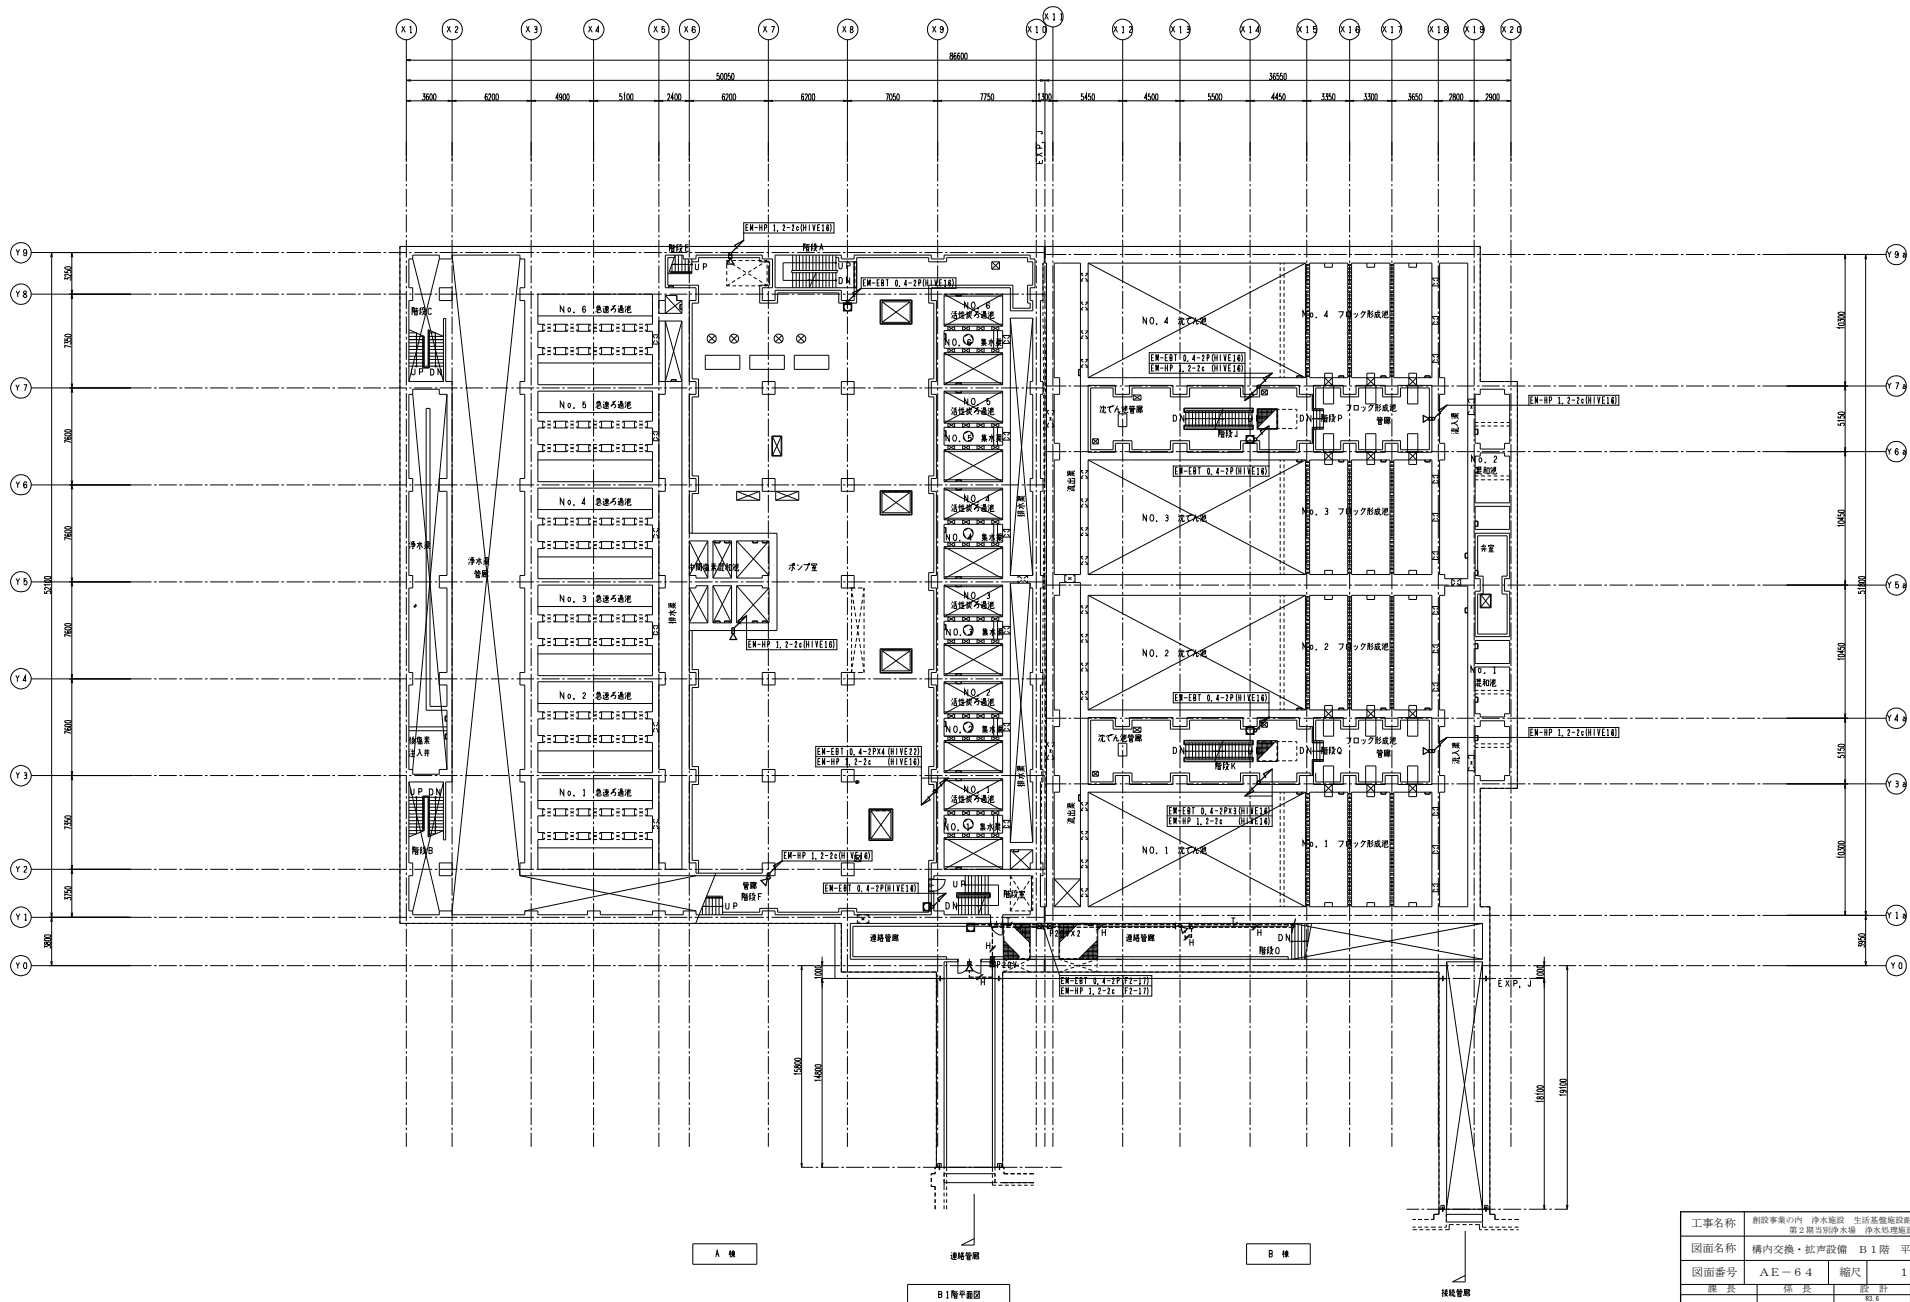

工事名称	新設事業の内 浄水施設 生活基盤施設新築化等交付金事業 第2期当分浄水場 浄水処理施設新設工事		
図面名称	構内交換・拡声設備 B1階 平面図		
図面番号	AE-64	縮尺	1/200
課長	係長	設計	調査・測量
石狩西部広域水道企業団			

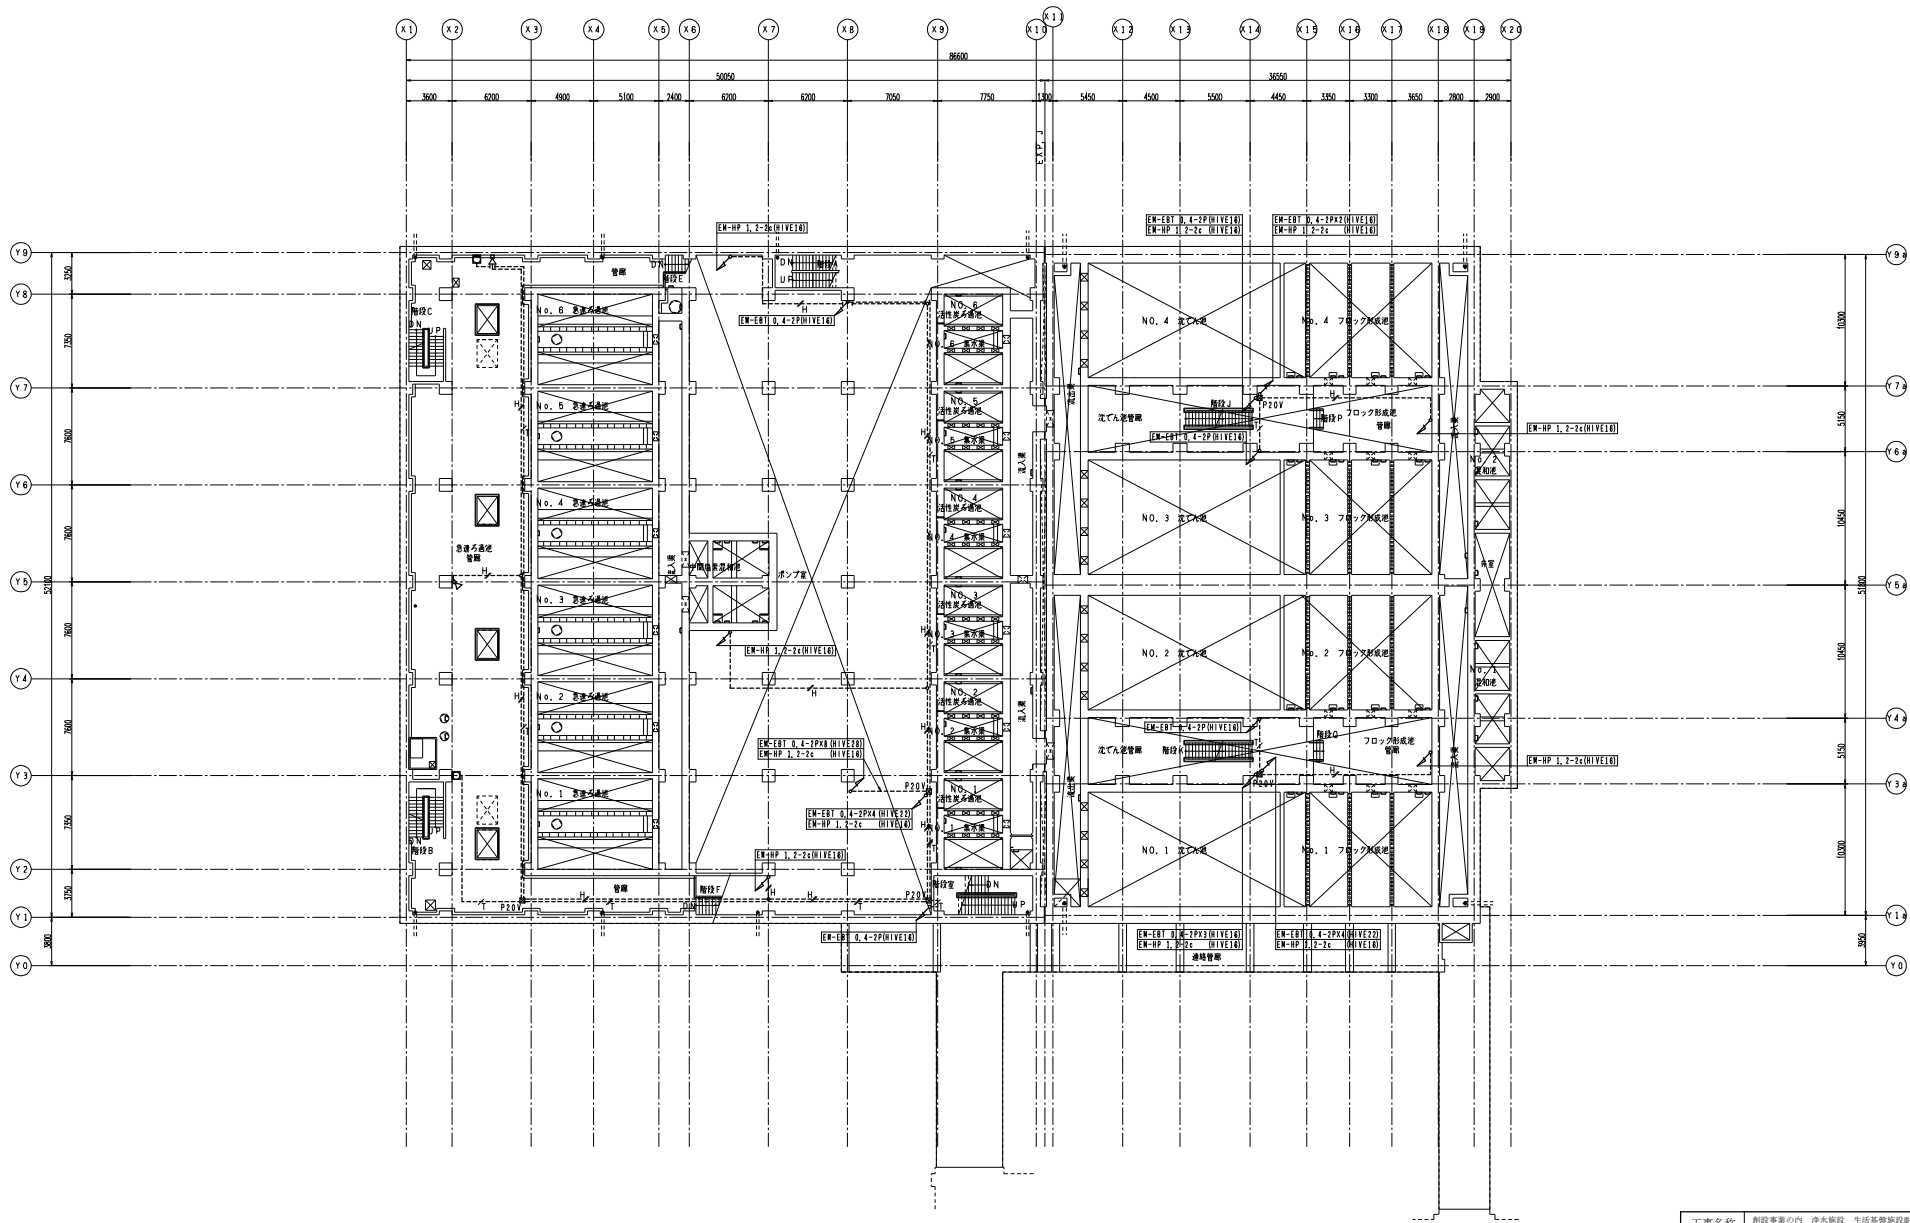


A 軸

B 軸

MB1層平面図

工事名称	新設事業の内の浄水施設 生活基盤施設新築化等交付金事業 第2期当浄水場 浄水処理施設新設工事		
図面名称	構内交換・拡声設備 MB1層 平面図		
図面番号	AE-65	縮尺	1/200
課長	係長	設計	調査・測量
石狩西部広域水道企業団			


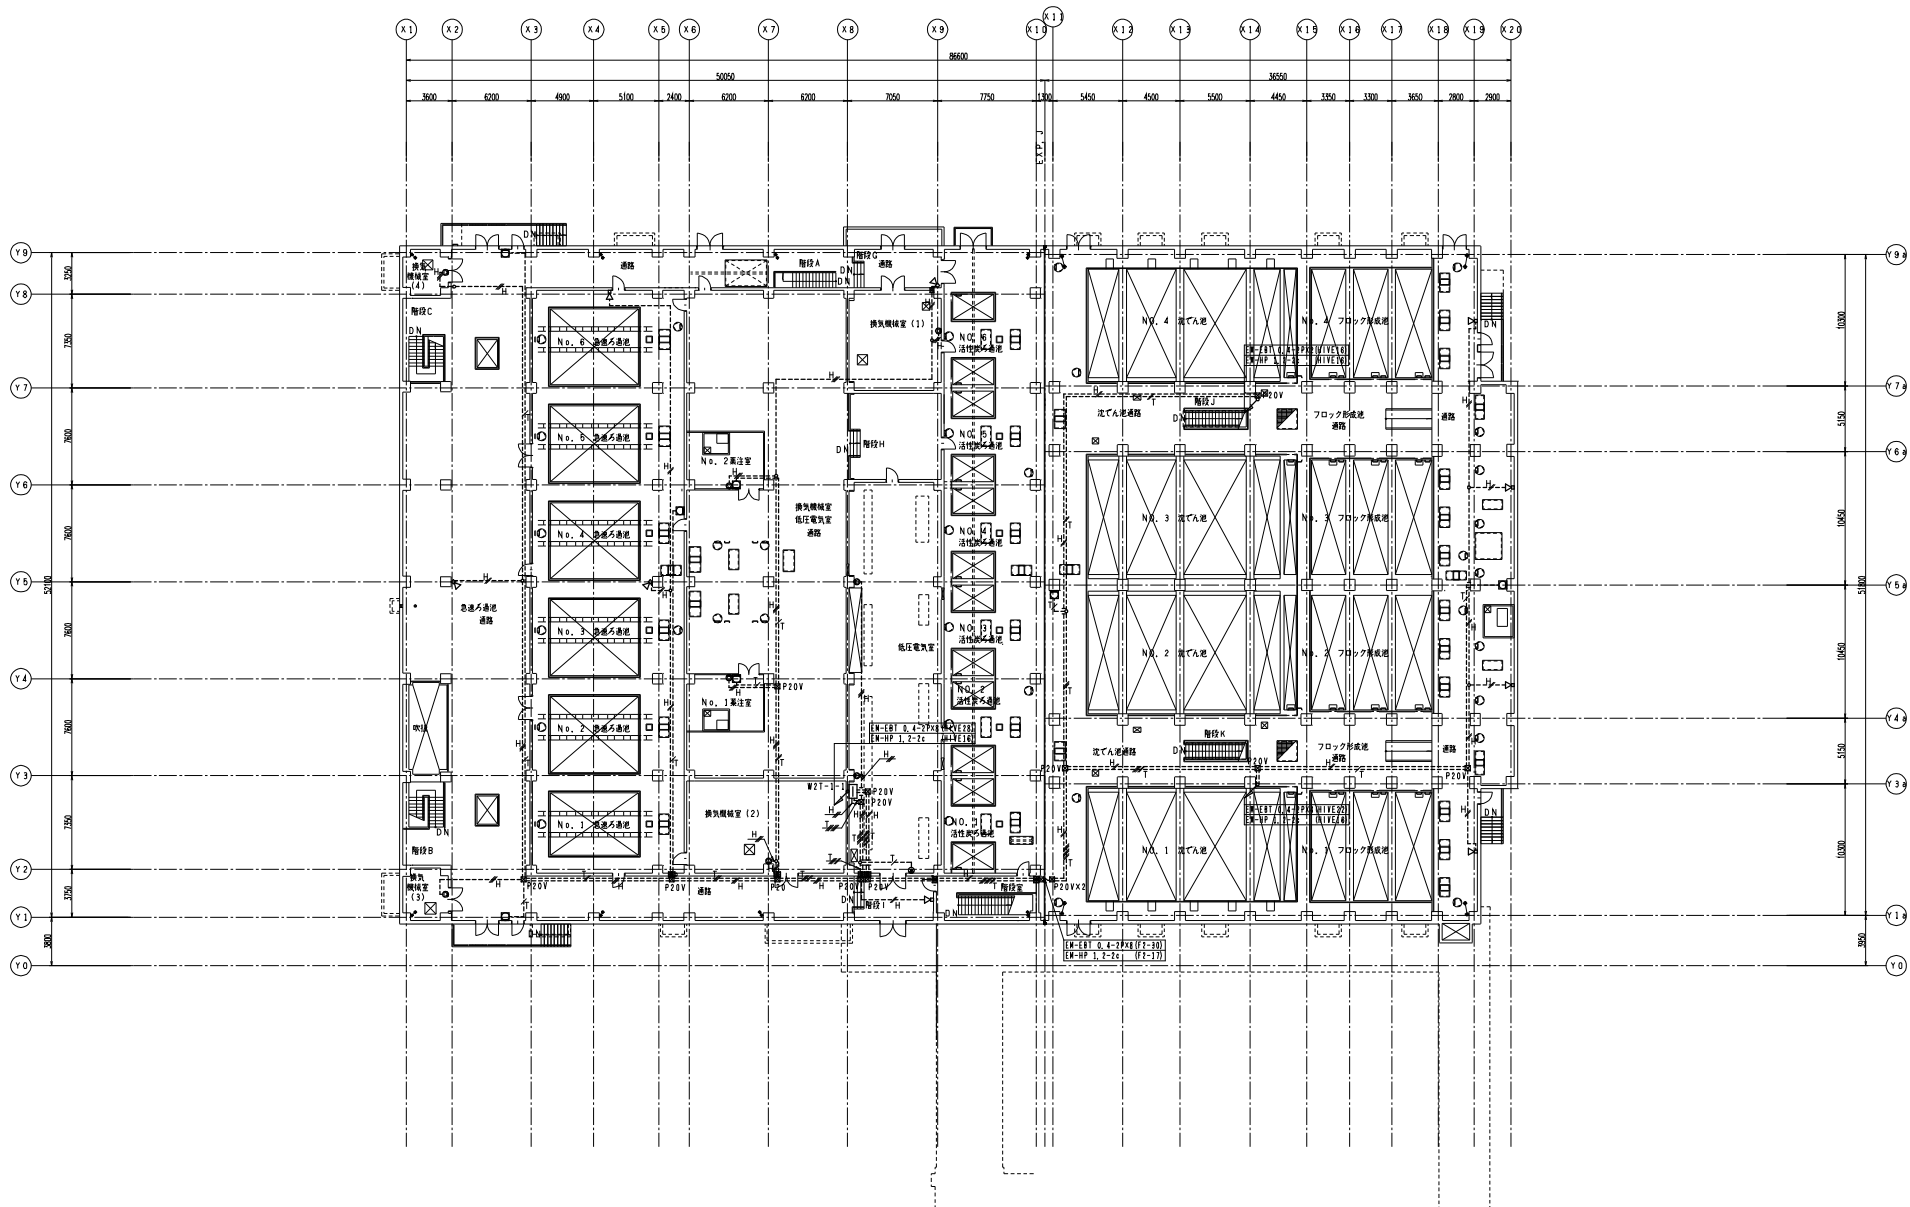


A 棟

B 棟

1 階平面図

工事名称	新設事業の内 浄水施設 生活基盤施設新築化等交付金事業 第2期当分浄水場 浄水処理施設新設工事		
図面名称	構内交換・拉戸設備 1階 平面図		
図面番号	AE-66	縮尺	1/200
課長	係長	設計	調査・測量
石狩西部広域水道企業団			

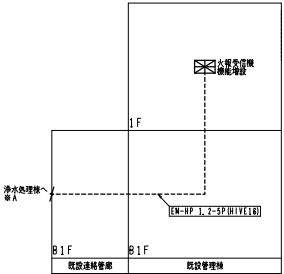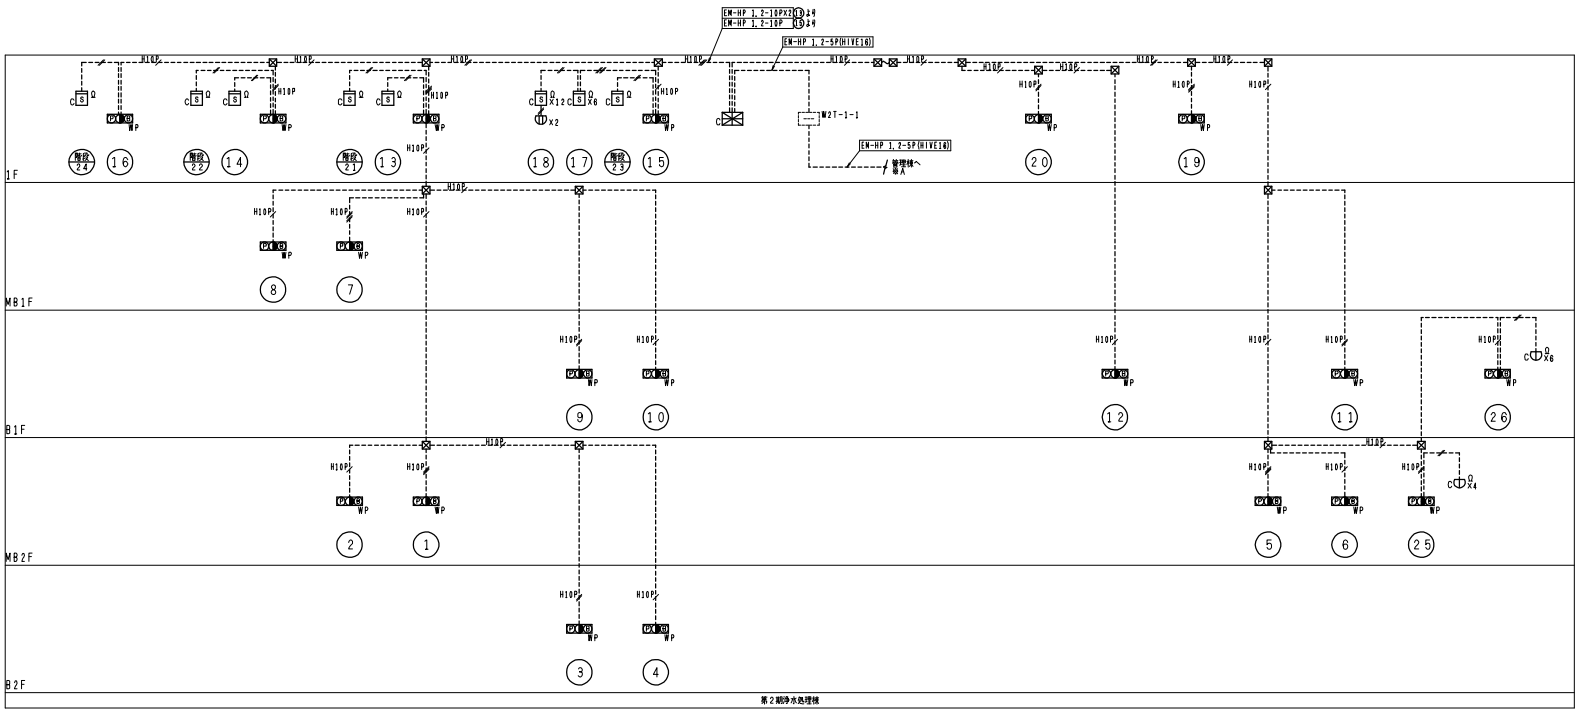

自動火災報知設備系統図

(凡 例)

記 号	名 称	備 考
(大気汚染設備)		
c	自動試験機能付火報受信機	P型1級 30回線
c	組合壁 (電鈴・表示灯・免信機組込)	露出型, 防水
c	消電端子盤	
c	自動試験機能付光電式煙感知器	2種
c	自動試験機能付定温式スポット型感知器	1種, 防水
c	定温式スポット型感知器	1種, 耐酸
c	終端抵抗	
c	警報区域番号	


大報受信機仕様
a) 形 式 雙線形 (警報式, 自動試験機能付)
b) 回 線 P 型 1 級 30 回線
大気汚染表示 28 L
予 備 4 L
合 計 30 L
c) 警報機
大気汚染 (一部) 表示用
警報ファン停止用

管理機火報受信機【機能増設】仕様
大報受信機 (雙線形, P 型 1 級 30 回線)
1. 既設予備型に接続, 警報区域名を表示すること。
2. 試験調整器を見込むこと。
3. 増設が生じた場合は設置状況を優先すること。

(注 記)

1. 特記なき配管配線は下記とする。
--- AE 1, 2-2c (HIVE16)
--- AE 1, 2-2cX2 (HIVE16)
--- HP 1, 2-10P (HIVE22)
--- HP 1, 2-10PX2 (HIVE42)
--- HP 1, 2-10PX3 (HIVE54)
--- HP 1, 2-10PX4 (HIVE54)

工事名称	創設事業(内) 浄水施設 生活基盤施設新築化等交付金事業 第2期当第1期浄水場 浄水処理施設新設工事		
図面名称	自動火災報知設備 系統図		
図面番号	AE-67	縮尺	NONE
課 長	係 長	設 計	調 査・測 量
石狩西部広域水道企業団			

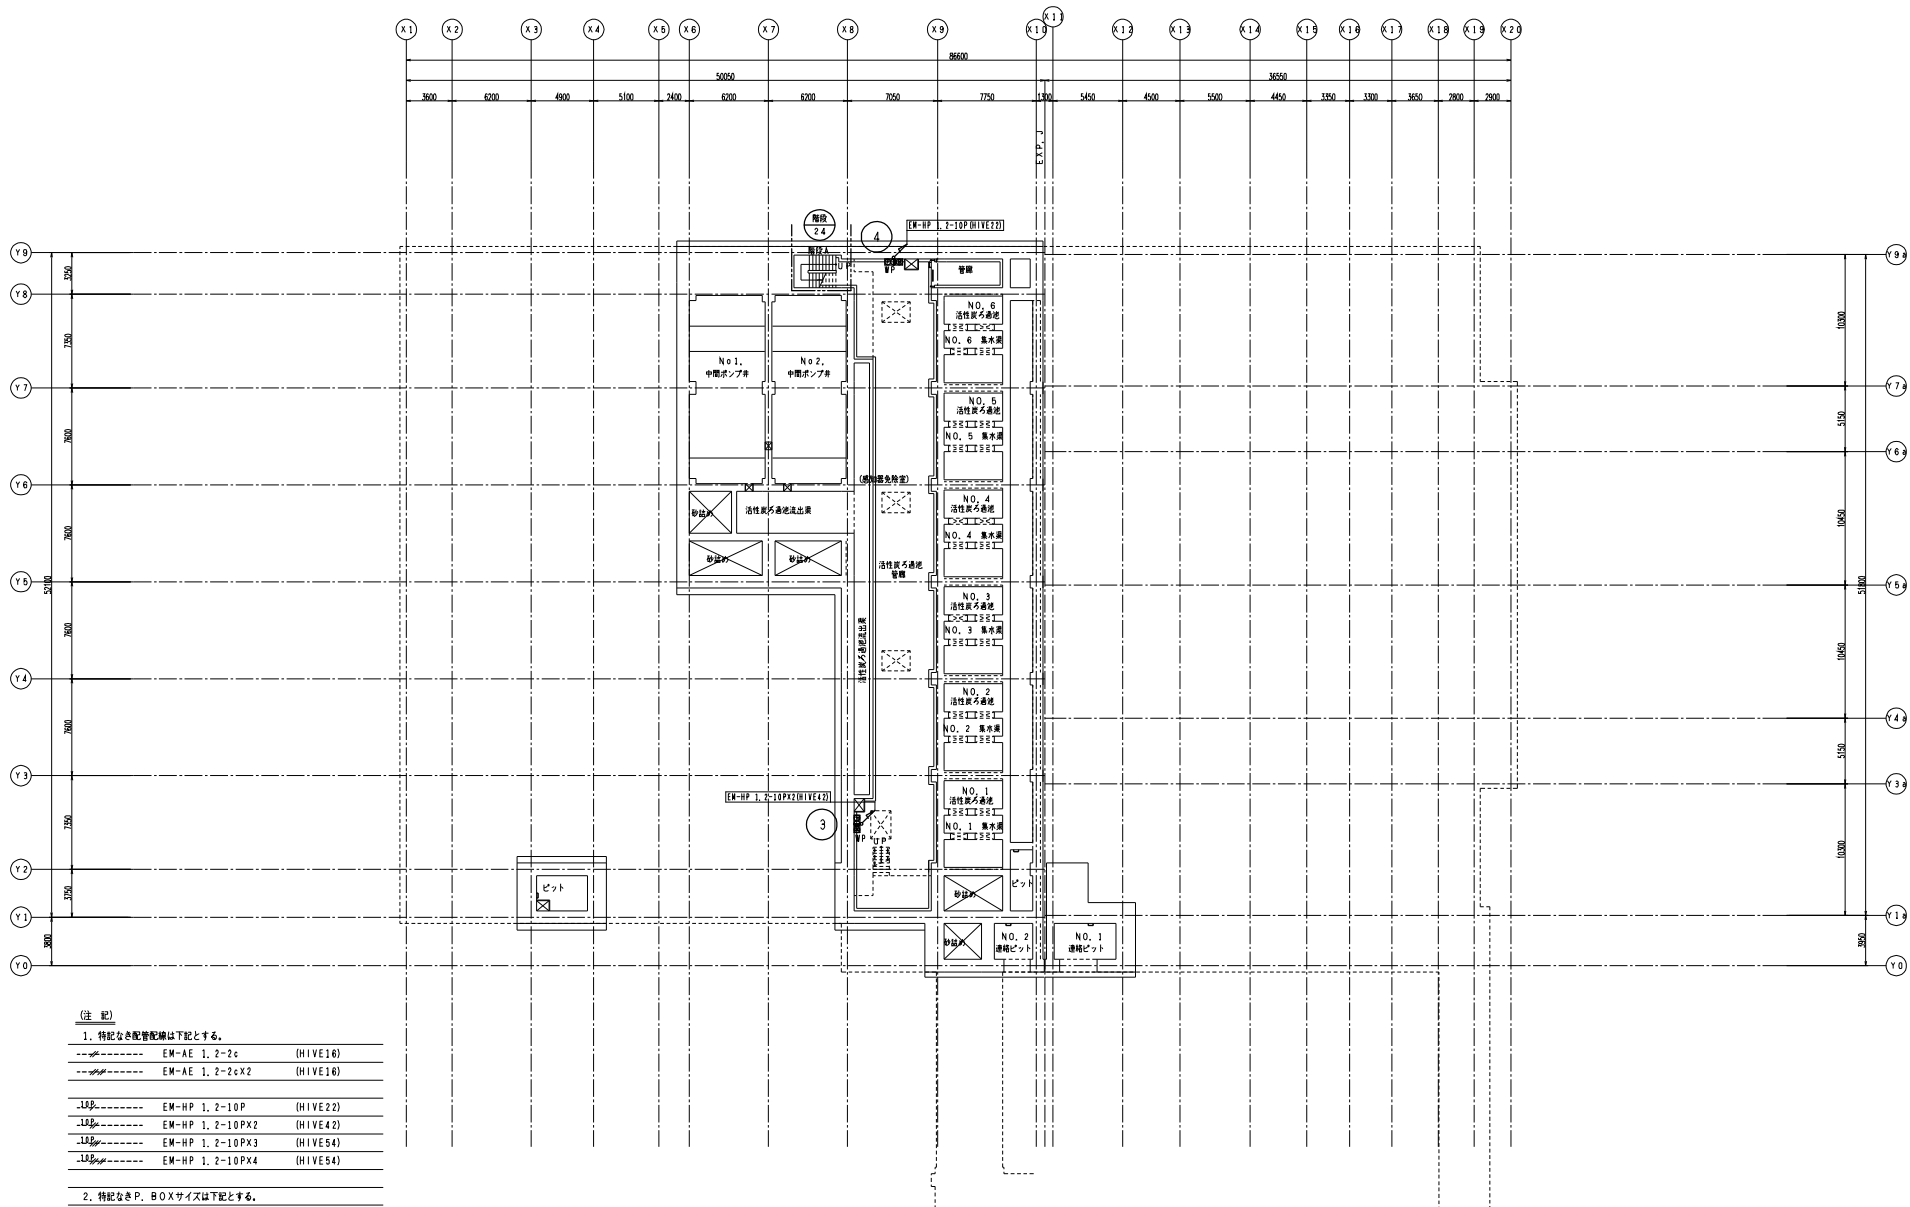

(注 記)

- 特記なき配管配線は下記とする。

EM-AE 1.2-2c	(HIVE16)
EM-AE 1.2-2cX2	(HIVE16)
EM-HP 1.2-10P	(HIVE22)
EM-HP 1.2-10PX2	(HIVE42)
EM-HP 1.2-10PX3	(HIVE54)
EM-HP 1.2-10PX4	(HIVE54)
- 特記なきP、BOXサイズは下記とする。

P20V P.BOX SS200X200X200WP-VE	(樹脂製防水カプセ量)
P30V P.BOX SS300X300X200WP-VE	(樹脂製防水カプセ量)
- 防火区画貫通は、防火区画貫通処理材による認定工法による。
■：防火区画貫通処理100φを示す。
- 電線管の支持はダクト止めとする。(HIVE管:SUS製)

A 棟


B 棟

B2F平面図


工事名称	新設事業の内 浄水施設 生活系施設新築等交付金事業 第2期出羽浄水場 浄水処理施設新設工事		
図面名称	自動火災報知設備 B2階 平面図		
図面番号	AE-68	縮尺	1/200
課 長	係 長	設 計	調 査・図 面
		氏 名	氏 名
石狩西部広域水道企業団			



工事名称	創設事業内の 浄水施設 生活有機物処理設備等交付金事業 第2期当浄水場 浄水処理施設新設工事			
図面名称	自動火災報知設備 MB 2階 平面図			
図面番号	AE-69	縮尺	1/200	
課長	係長	設計	調査	測
		図 6		
石狩西部広域水道企業団				

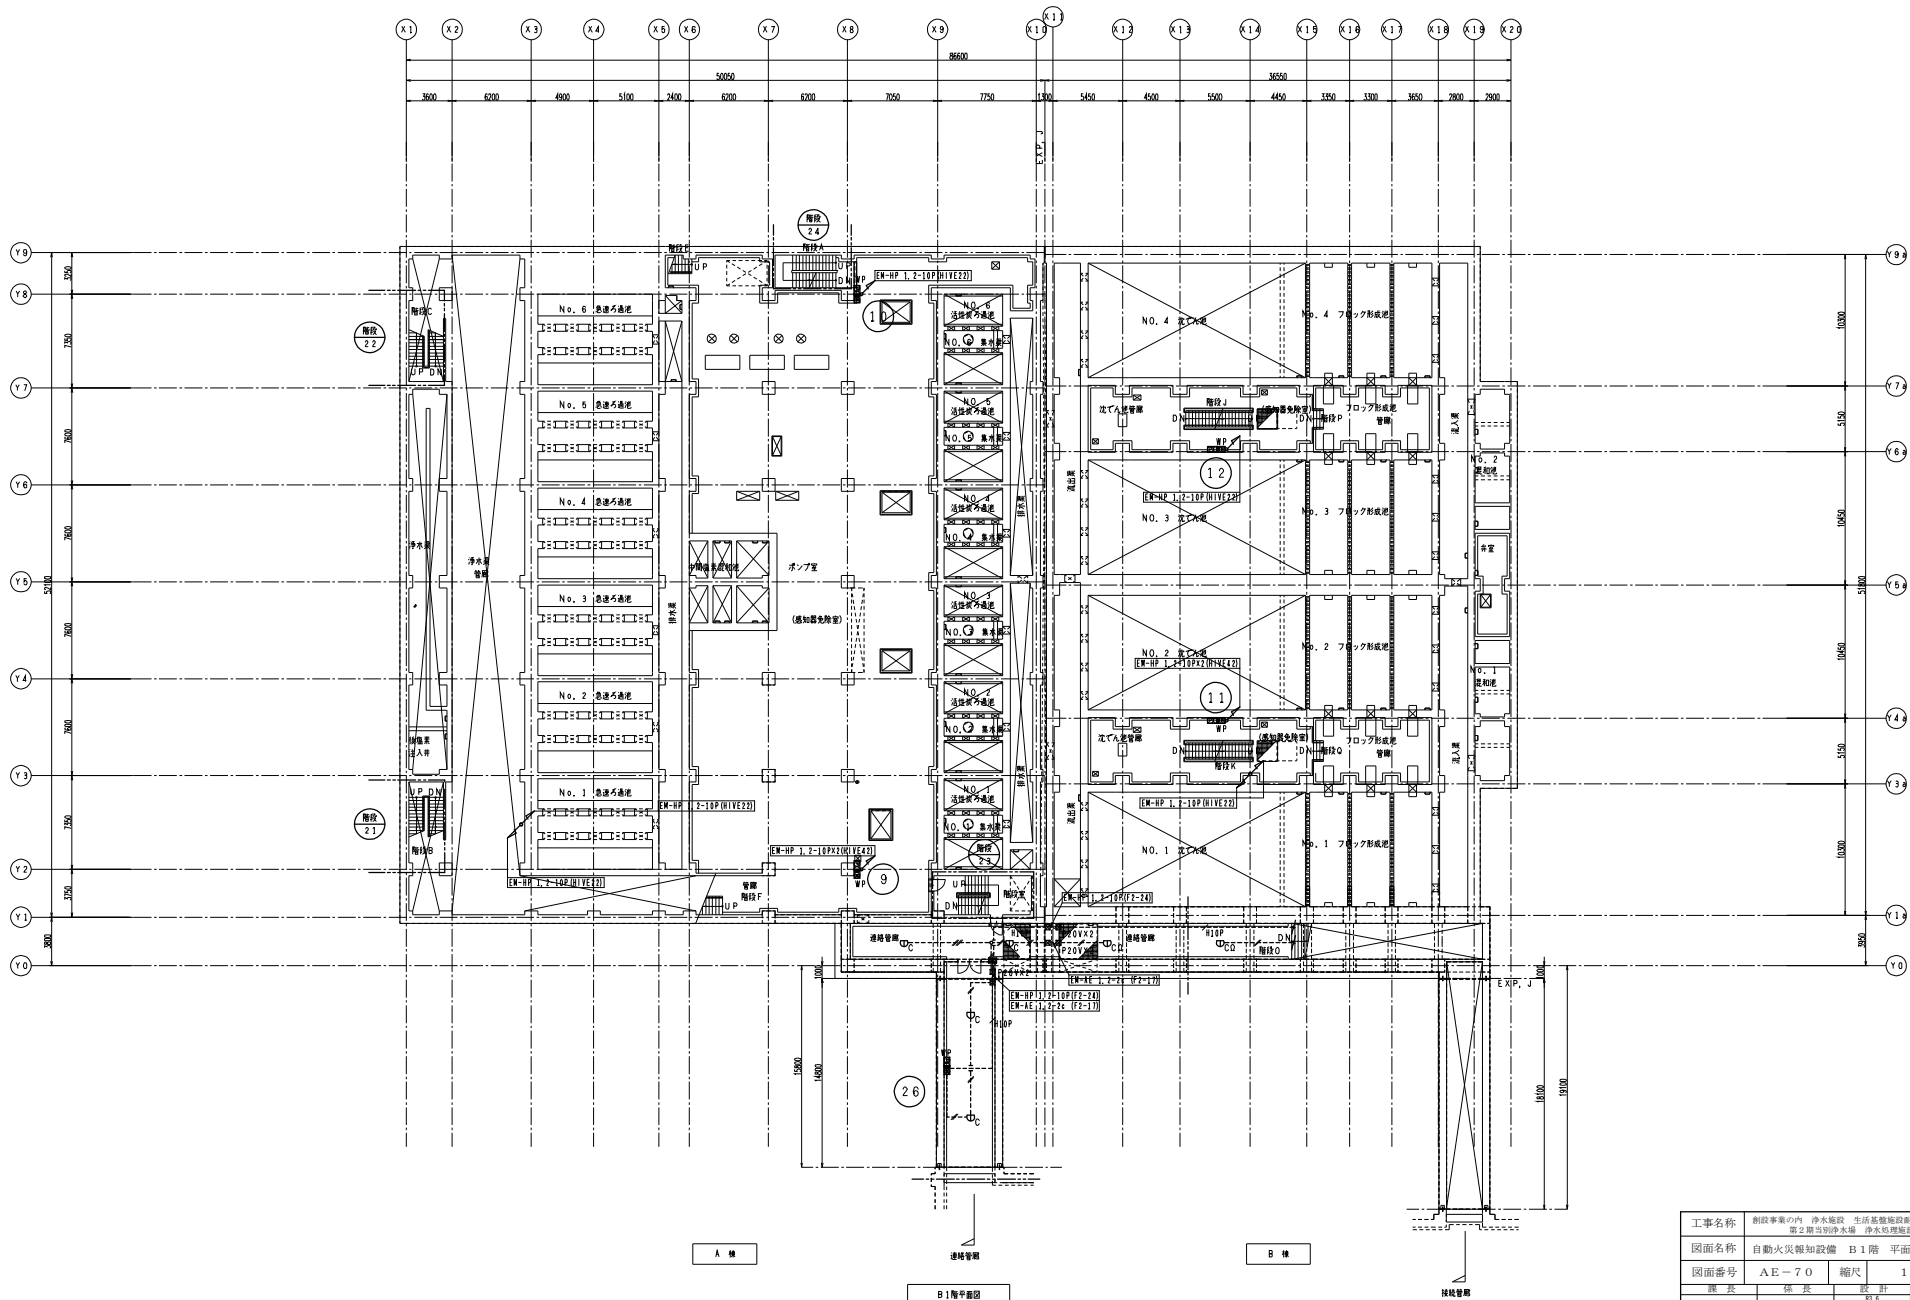

工事名称	新設事業の内の 浄水施設 生活系排水施設新築等交付金事業 第2期当分浄水場 浄水処理施設新設工事		
図面名称	自動火災報知設備 B1階 平面図		
図面番号	AE-70	縮尺	1/200
課長	係長	設計	調査・図面
		氏名	氏名
石狩西部広域水道企業団			

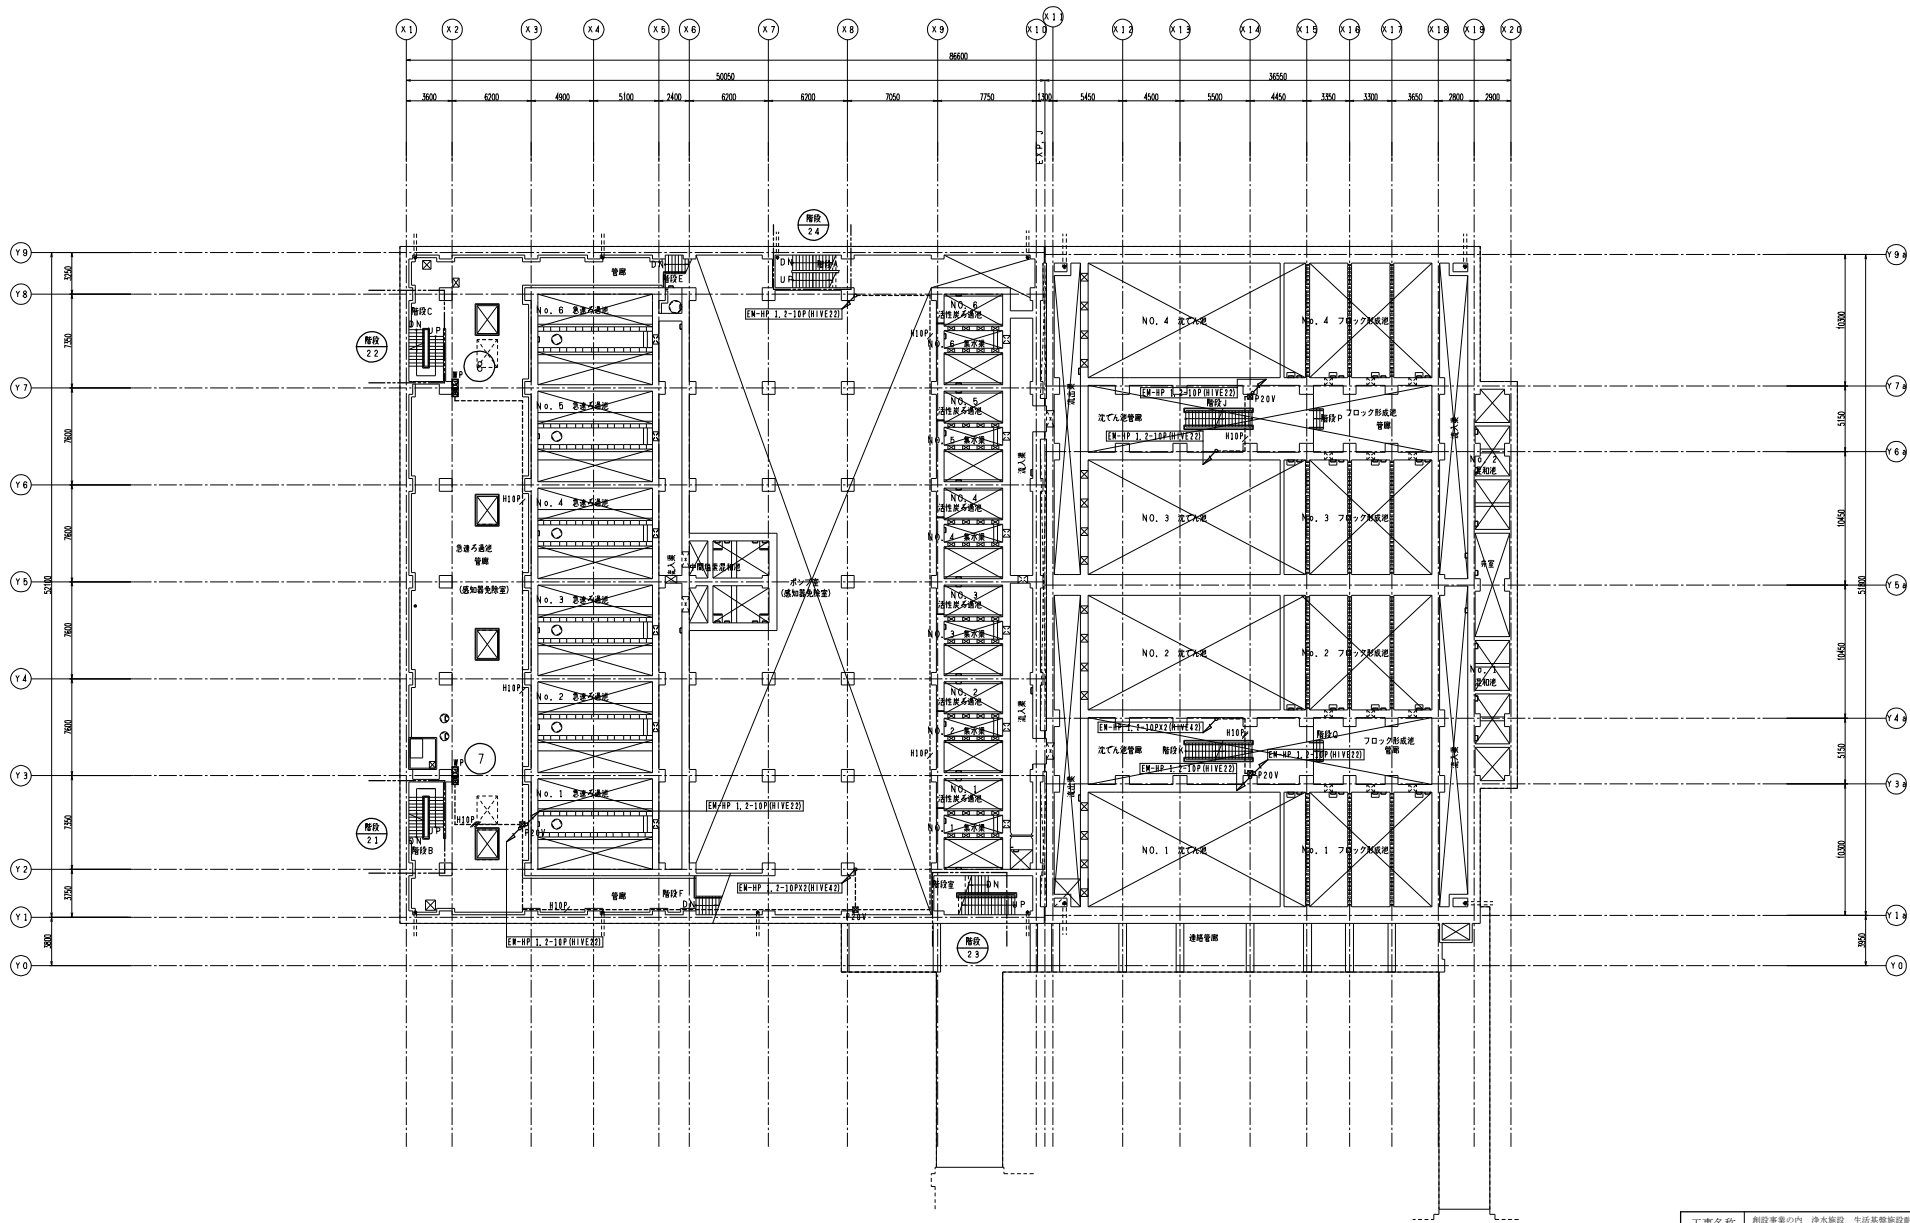


A 棟

B 棟

MB1層平面図

工事名称	新設事業の内 浄水施設 生活系施設耐震化等交付金事業 第2期当分浄水場 浄水処理施設新設工事		
図面名称	自動火災報知設備 MB1階 平面図		
図面番号	AE-71	縮尺	1/200
課長	係長	設計	調査・図面
石狩西部広域水道企業団			

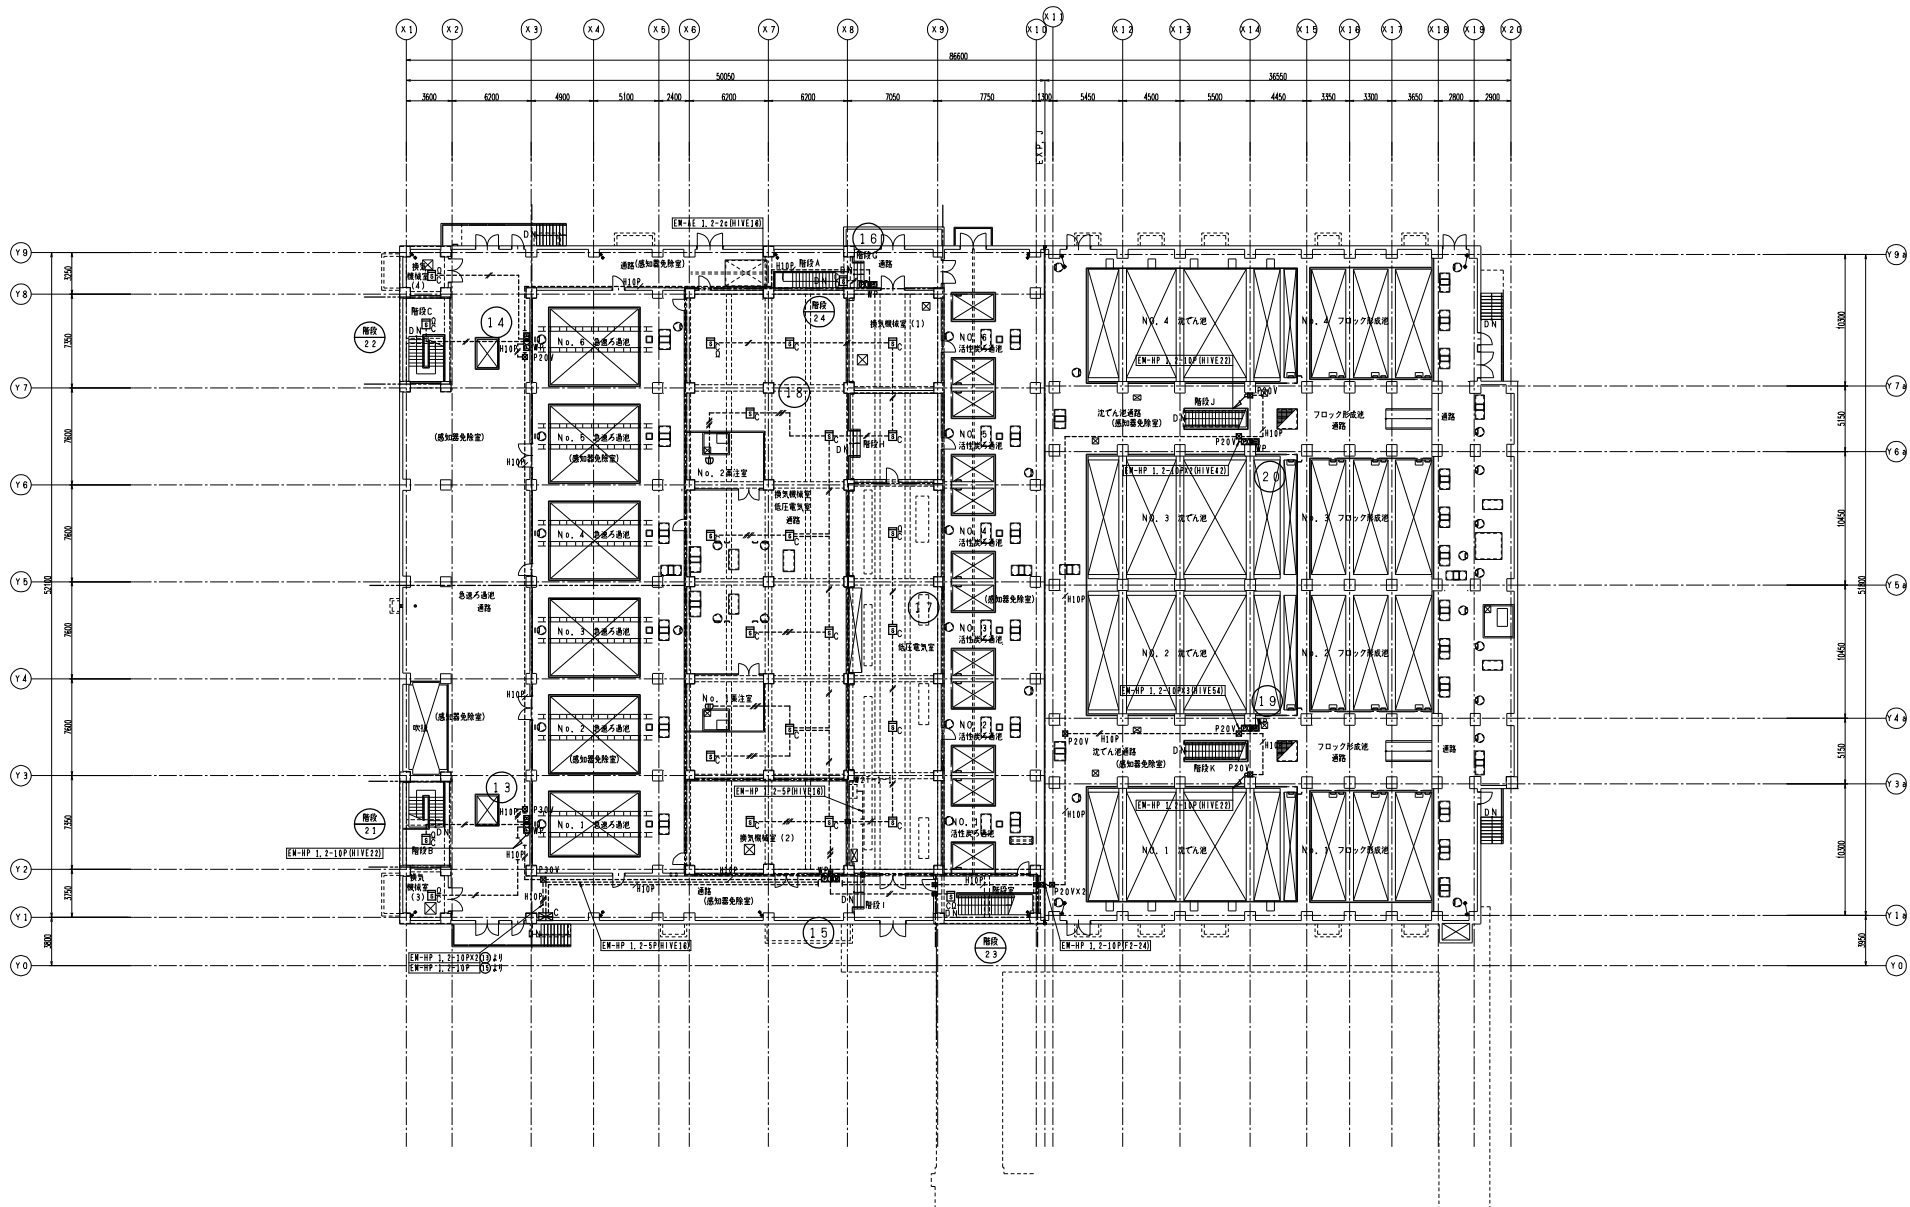

A 棟

B 棟

1 階平面図

工事名称	新設事業の内の 浄水施設 生活基盤施設新築化等交付金事業 第2期当分の浄水場 浄水処理施設新設工事		
図面名称	自動火災報知設備 1階 平面図		
図面番号	AE-72	縮尺	1/200
課長	係長	設計	調査・図面
		氏名	氏名
石狩西部広域水道企業団			

構内整備業務 仕様書

1. 業務目的

本業務は、石狩西部広域水道企業団の所有する施設の内、当別浄水場、当別分水施設、当別管理上屋、札幌ポンプ場・分水施設の構内整備を目的とする業務である。

2. 業務内容

草刈業務	当別浄水場	1 2, 8 5 5 m ² /回 (年間 1 回施工) (令和 7 年度以降は 2 3, 7 0 8 m ² /回)
		1 3, 3 6 5 m ² /回 (年間 2 回施工)
	当別分水施設	5 0 0 m ² /回 (年間 2 回施工)
	当別管理上屋	3, 6 0 0 m ² /回 (年間 2 回施工)
	札幌ポンプ場・分水施設	3, 3 0 0 m ² /回 (年間 2 回施工)

3. 履行場所

- (1) 当別浄水場 ～ 石狩郡当別町字青山 2 3 0 4 番地 8
- (2) 当別分水施設 ～ 石狩郡当別町若葉 4 8 5 7 番地 5
- (3) 当別管理上屋 ～ 石狩郡当別町ビトエ 1 7 1 3 番地 4
- (4) 札幌ポンプ場・分水施設 ～ 札幌市北区屯田町 8 6 0 番地 7 ほか (令和 7 年度以降)

4. 履行予定時期


- (1) 1 回目草刈り～6 月頃
- (2) 2 回目草刈り～9 月頃

5. 受託者の義務

- (1) 受託者は設計図書を遵守すること。
- (2) 周辺農家等には作業前に周知を行い、作業に関わる苦情等については、全て受託者の責任において解決すること。
- (3) 受託者は、業務の施工にあたり、草刈りの講習を受けた者を配置し、建設業法・道路交通法・騒音規制法・労働基準法・労働安全衛生法・労働者災害補償保険法・その他施行に関する関係法令及び地方公共団体の条例規則を遵守すること。

6. その他


- (1) 刈り草は、飛散しないように集積、管理し(1)、(2)、(3)で発生した刈り草は、北石狩衛生センター(石狩市厚田区聚富 618 番地)、(4)で発生した刈り草は発寒破碎工場(札幌市西区発寒 15 条 14 丁目)へ運搬すること。また、これによりがたい場合は委託者と協議すること。
- (2) 業務履行場所敷地内にて使用する機械に給油しないこと。
- (3) 業務履行場所敷地内にて使用する機械から油が漏れた際は委託者に報告、対応策を協議の上、対応すること。

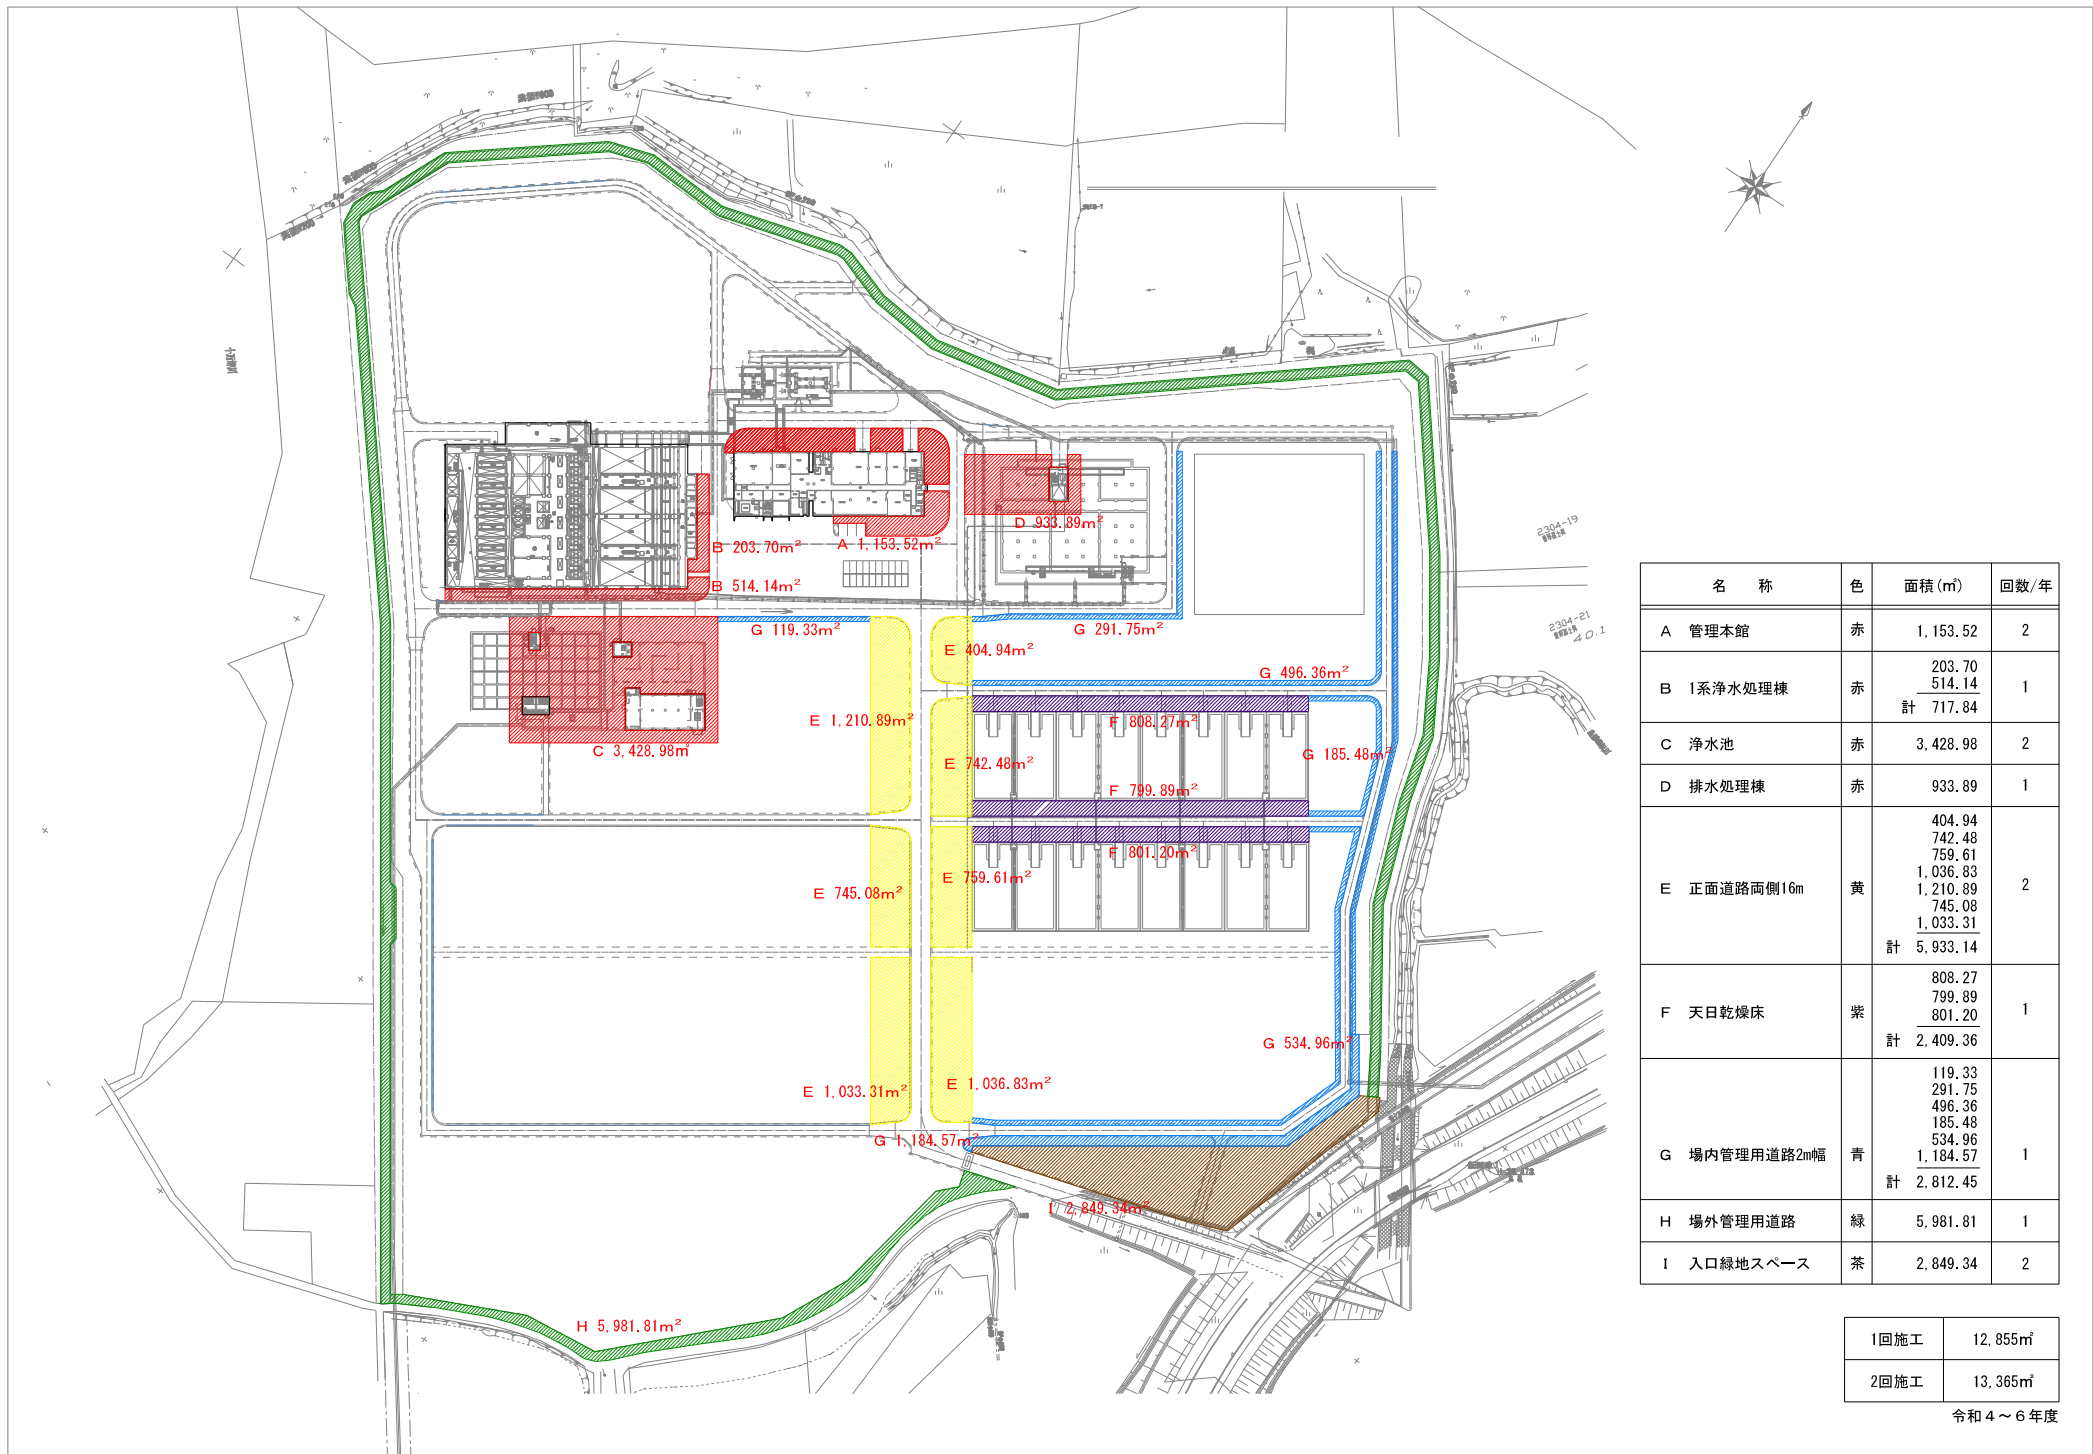

名 称	色	面積 (㎡)	回数/年
A 管理本館	赤	1,153.52	2
B 1系浄水処理棟	赤	203.70 514.14 計 717.84	1
C 浄水池	赤	3,428.98	2
D 排水処理棟	赤	933.89	1
E 正面道路両側16m	黄	404.94 742.48 759.61 1,036.83 1,210.89 745.08 1,033.31 計 5,933.14	2
F 天日乾燥床	紫	808.27 799.89 801.20 計 2,409.36	1
G 場内管理用道路2m幅	青	119.33 291.75 496.36 185.48 534.96 1,184.57 計 2,812.45	1
H 場外管理用道路	緑	5,981.81	1
I 入口緑地スペース	茶	2,849.34	2

1回施工	12,855㎡
2回施工	13,365㎡

令和4～6年度

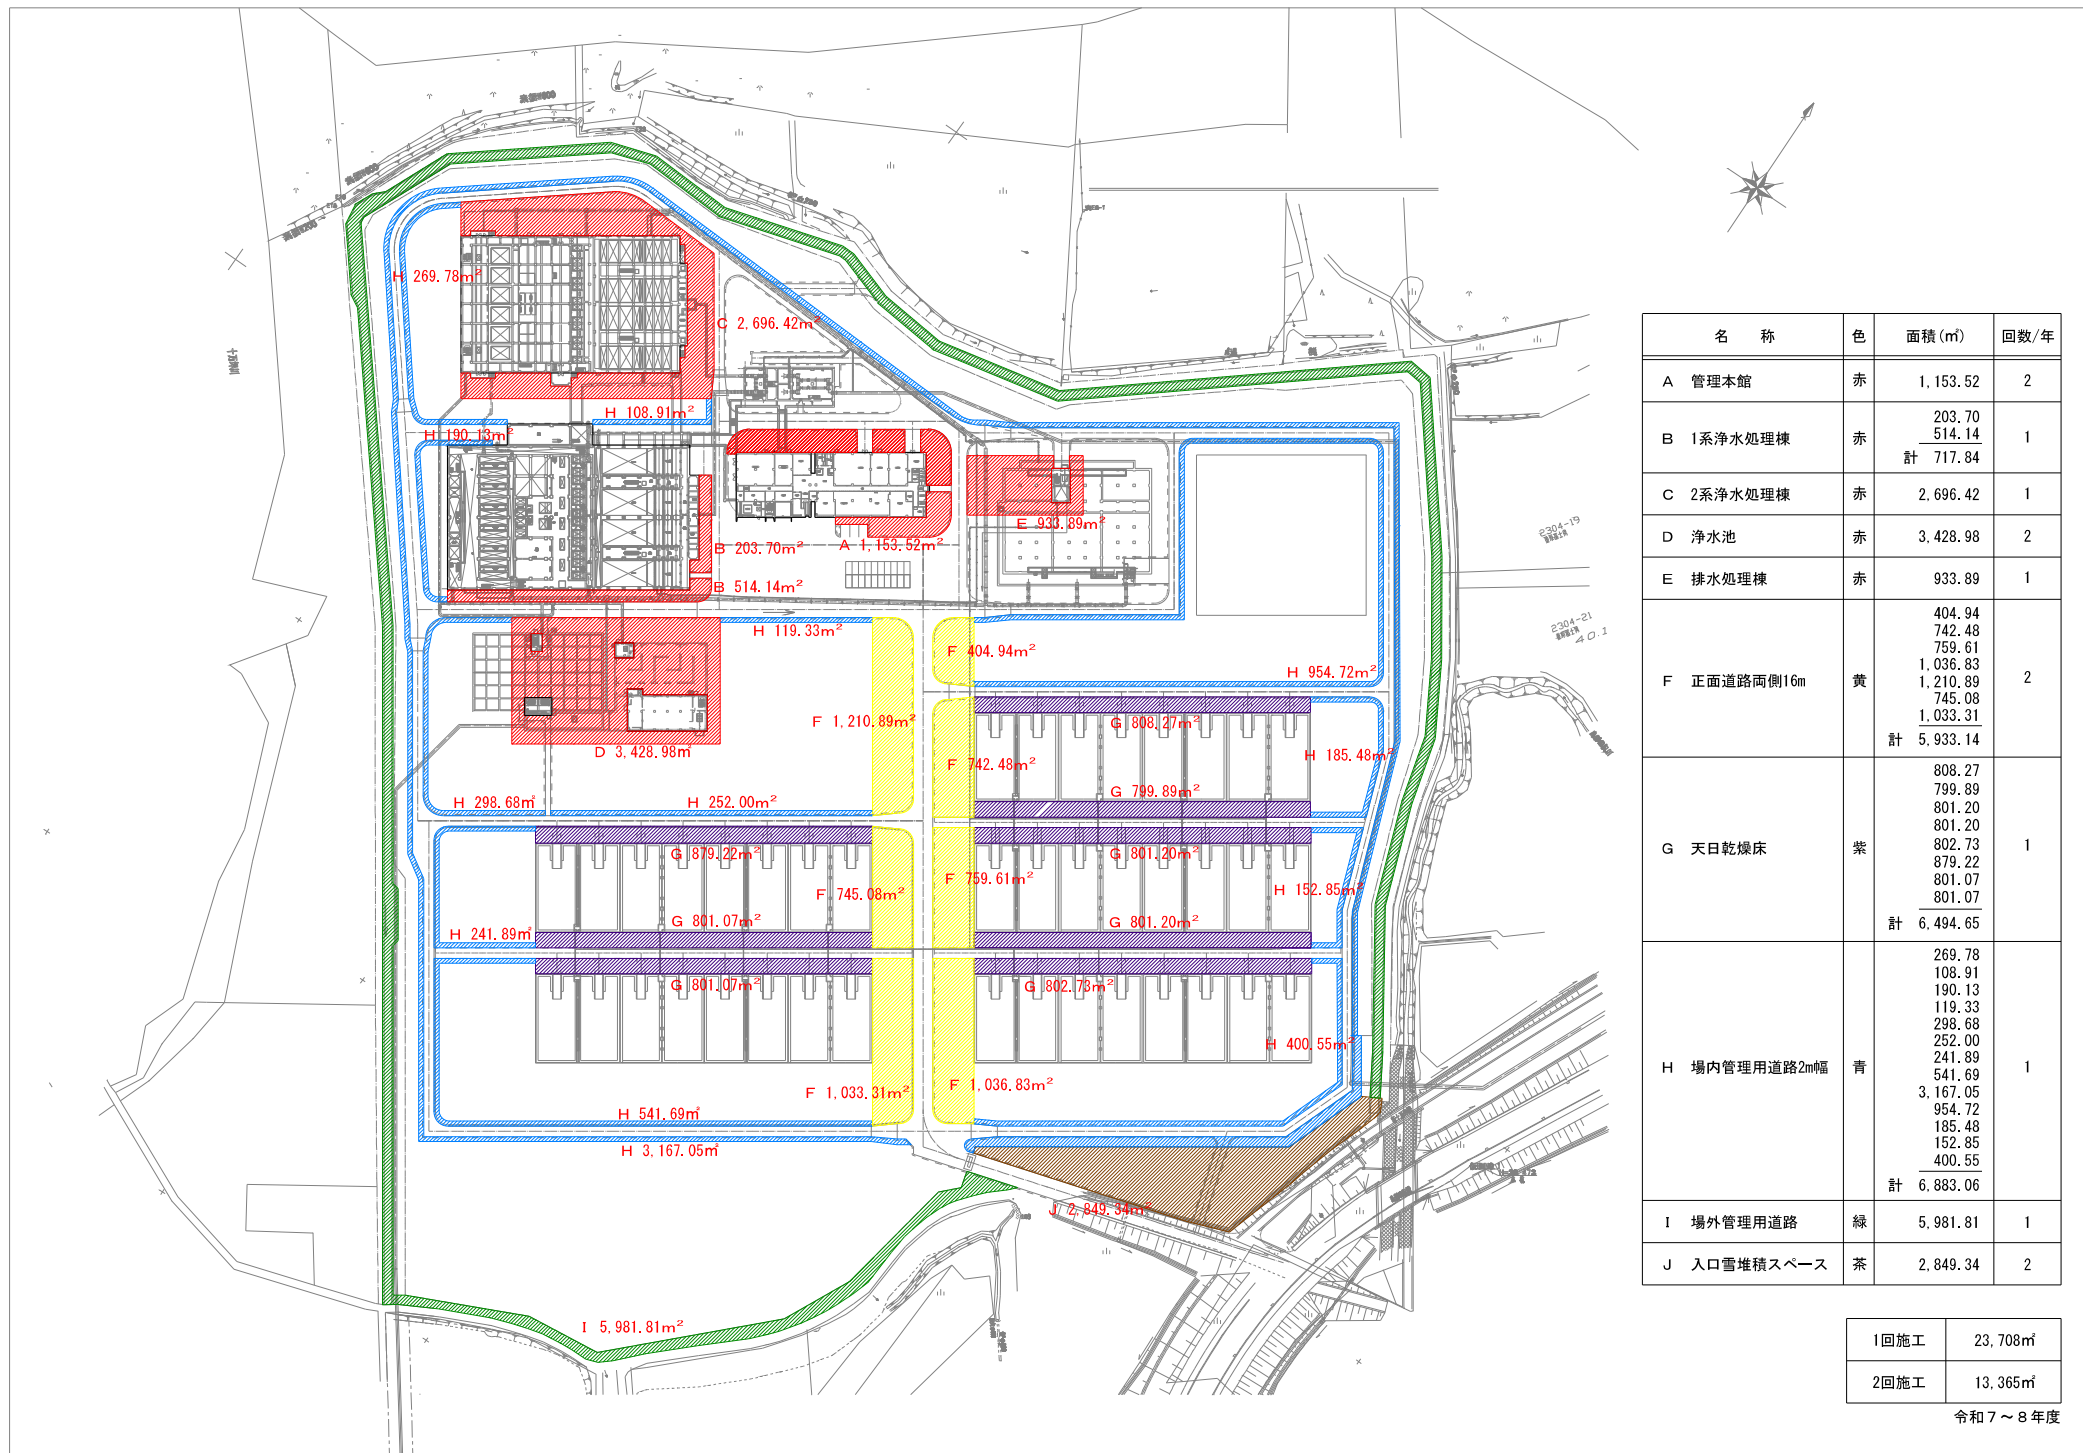


名 称	色	面積 (㎡)	回数/年
A 管理本館	赤	1,153.52	2
B 1系浄水処理棟	赤	203.70 514.14 計 717.84	1
C 2系浄水処理棟	赤	2,696.42	1
D 浄水池	赤	3,428.98	2
E 排水処理棟	赤	933.89	1
F 正面道路両側16m	黄	404.94 742.48 759.61 1,036.83 1,210.89 745.08 1,033.31 計 5,933.14	2
G 天日乾燥床	紫	808.27 799.89 801.20 801.20 802.73 879.22 801.07 801.07 計 6,494.65	1
H 場内管理用道路2m幅	青	269.78 108.91 190.13 119.33 298.68 252.00 241.89 541.69 3,167.05 954.72 185.48 152.85 400.55 計 6,883.06	1
I 場外管理用道路	緑	5,981.81	1
J 入口雪堆積スペース	茶	2,849.34	2

1回施工	23,708㎡
2回施工	13,365㎡

令和7～8年度


当別上屋

- 草刈面積 3,600㎡/回（年2回）
- 草刈場所 石狩郡当別町ピトエ1713番地4
- 草刈箇所

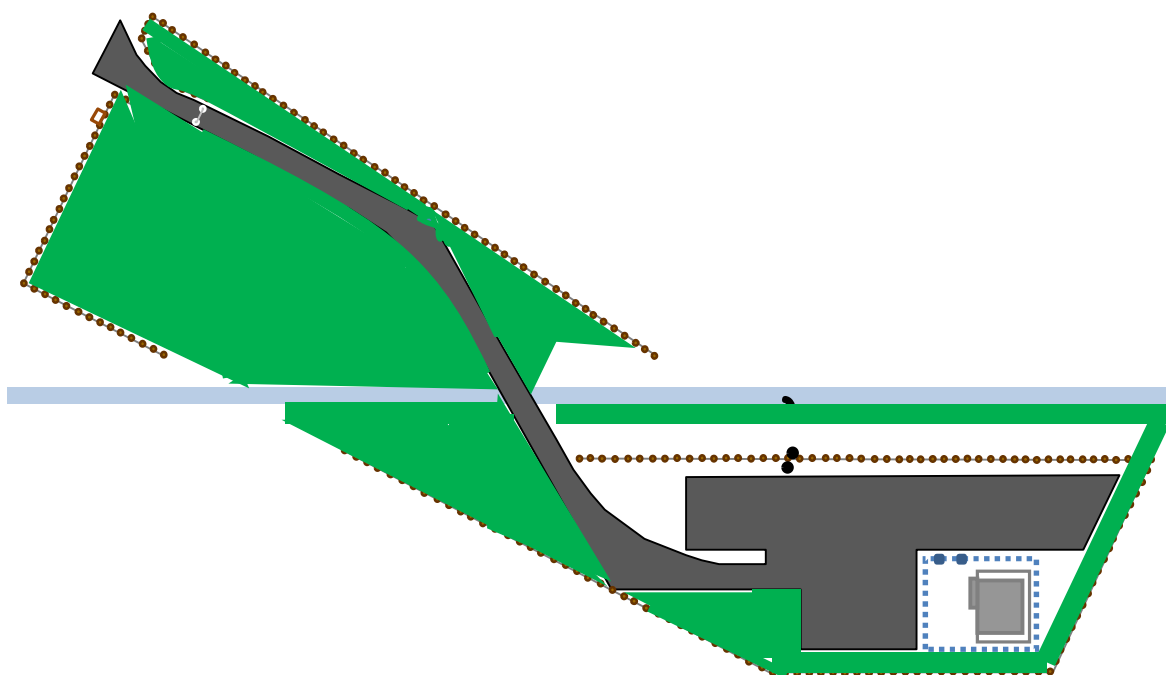


当別分水

- 草刈面積 500m²/回（年2回）
- 草刈場所 石狩郡当別町若葉4857番地5
- 草刈箇所

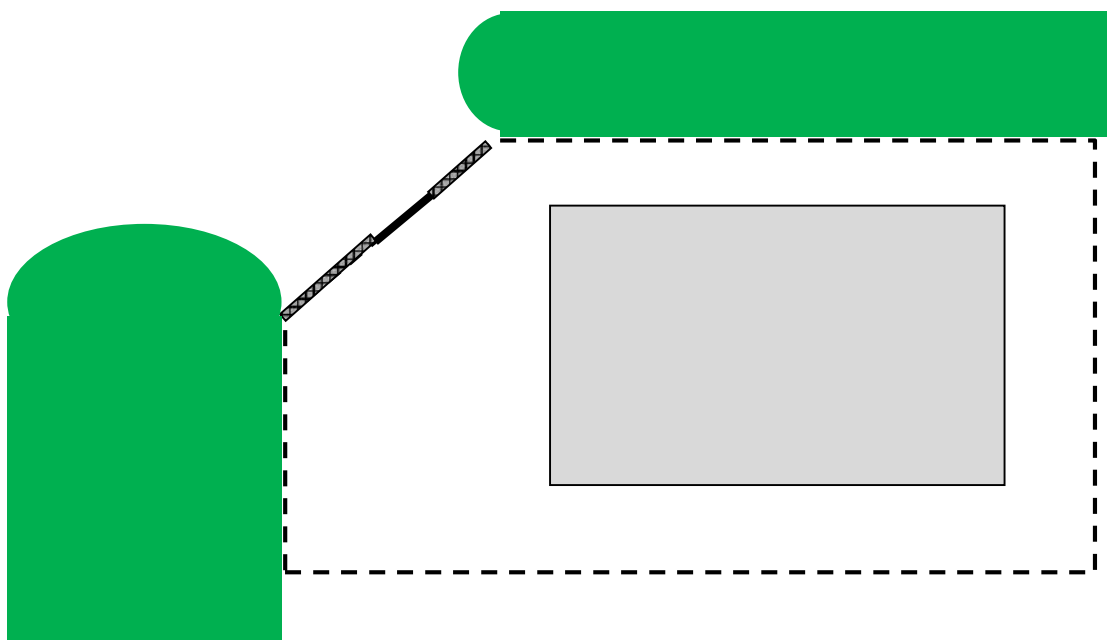

札幌ポンプ場分水

- 草刈面積 3,300㎡/回（年2回）
- 草刈場所 札幌市北区屯田町860番地7ほか
- 草刈箇所

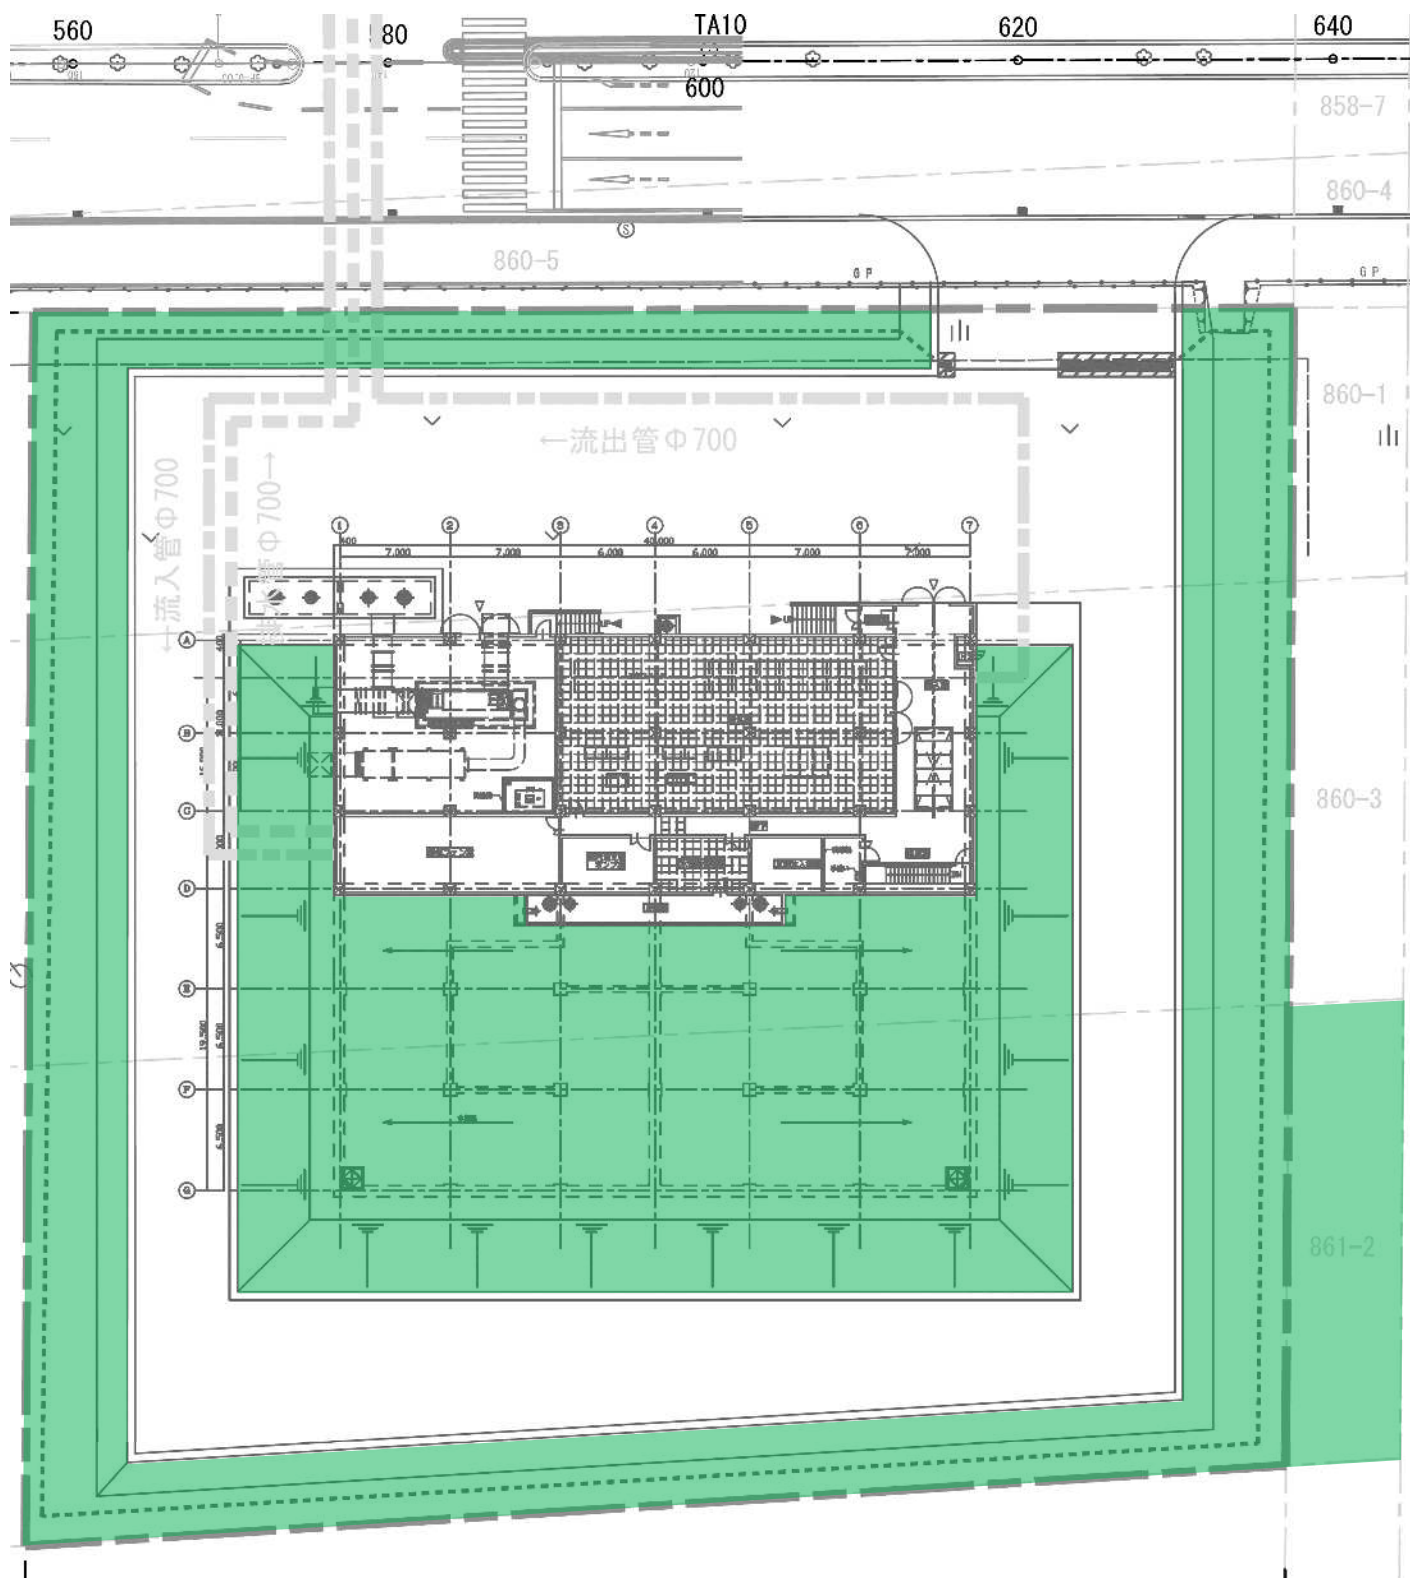

除 雪 業 務 仕 様 書

- 1 受託者は、石狩西部広域水道企業団が管理する当別浄水場構内及び当別管理上屋の除雪作業を行うものとする。
- 2 履行場所は、当別浄水場、当別管理上屋とする。
- 3 委託期間内の除雪予定回数は、年間 3 5 回（当別浄水場 3 2 回、当別管理上屋 3 回）とする。ただし、除雪回数については変動する場合がある。
- 4 受託者は、いかなる場合でも業務を履行できるよう準備体制を整え、不測の場合は、直ちに委託者に通知しなければならない。
- 5 早朝除雪は降雪量が概ね 1 0 c m 以上、又は吹き溜り等のため通行に支障あるときに作業を開始し、概ね午前 7 時 3 0 分迄に路線を確保すること。
- 6 受託者は、作業範囲の道路付属物、及び施設について、事前に作業上支障となる箇所の把握を行い、事故防止に努めなければならない。
- 7 受託者は、構内の除雪作業に際して、図面に明示された面積又は幅員を確保すること。また、作業範囲を明確にするため、スノーボールの設置を行うこと。
- 8 使用機械の除雪作業前、除雪作業後点検を実施し、油漏れ等の異常の有無を確認すること。万が一、油漏れが発生した場合は速やかに委託者に報告し、委託者と協議した対応を受託者の責で実施するものとし、雪解け後に現場を再確認すること。
また、施設敷地内での給油は禁止とする。
- 9 受託者は、業務の履行に当たり、事故の防止に細心の注意を払い、道路交通法等関係法令を厳守しなければならない。
- 10 受託者は、この業務を受託するに当たり、器物を破損した場合は、受託者の責で対処するものとする。
- 11 除雪をした雪の堆積場所については、委託者と十分に打合せを行い、指定された場所に堆積すること。


位置図

当別浄水場 石狩郡当別町字青山2304-8


当別ダム

当別町



当別管理上屋 石狩郡当別町ビトエ1713番地4

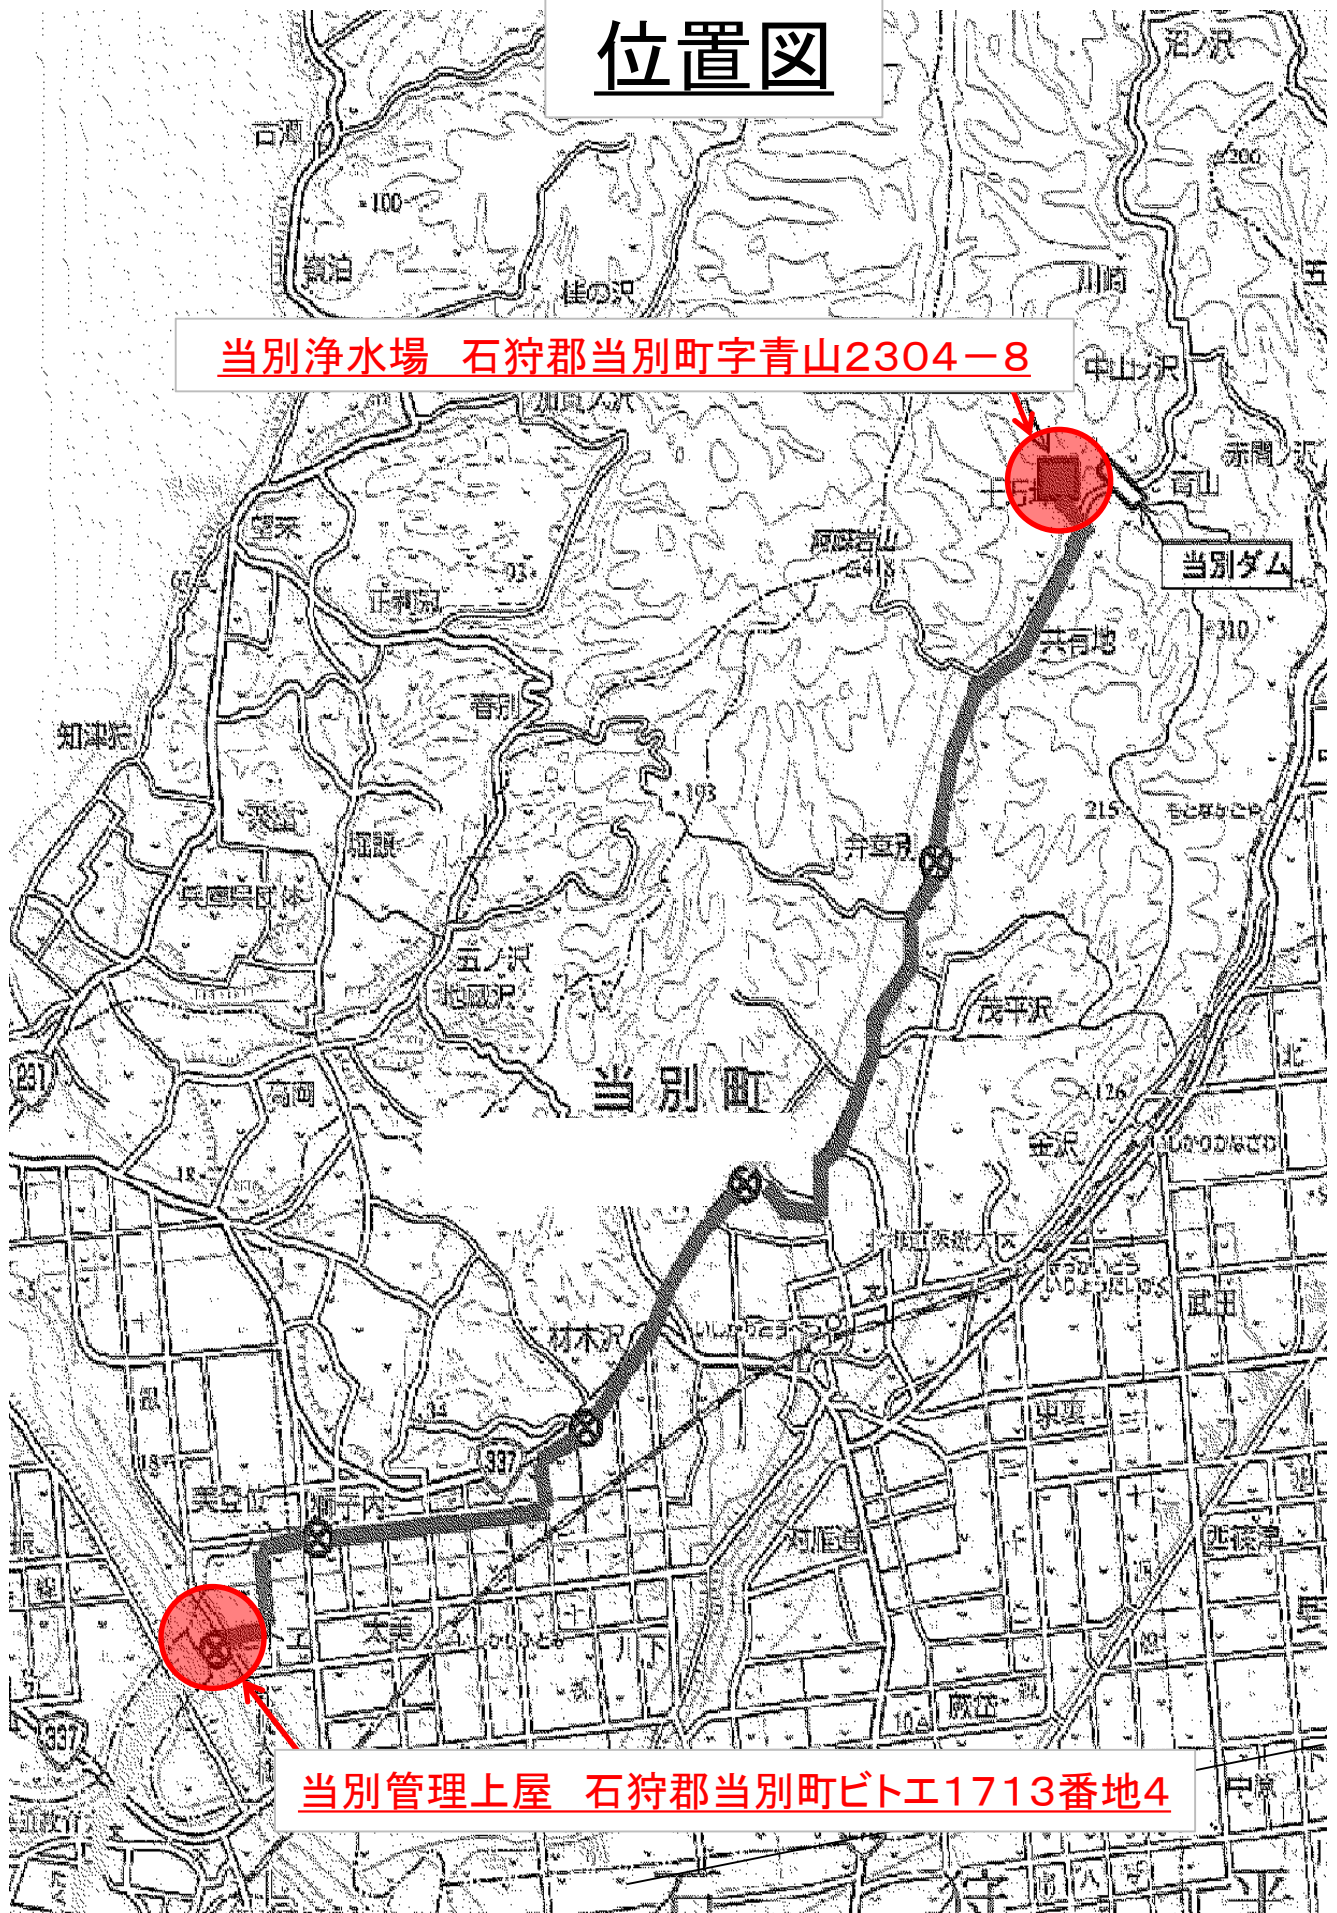

除雪範囲図(当別浄水場)

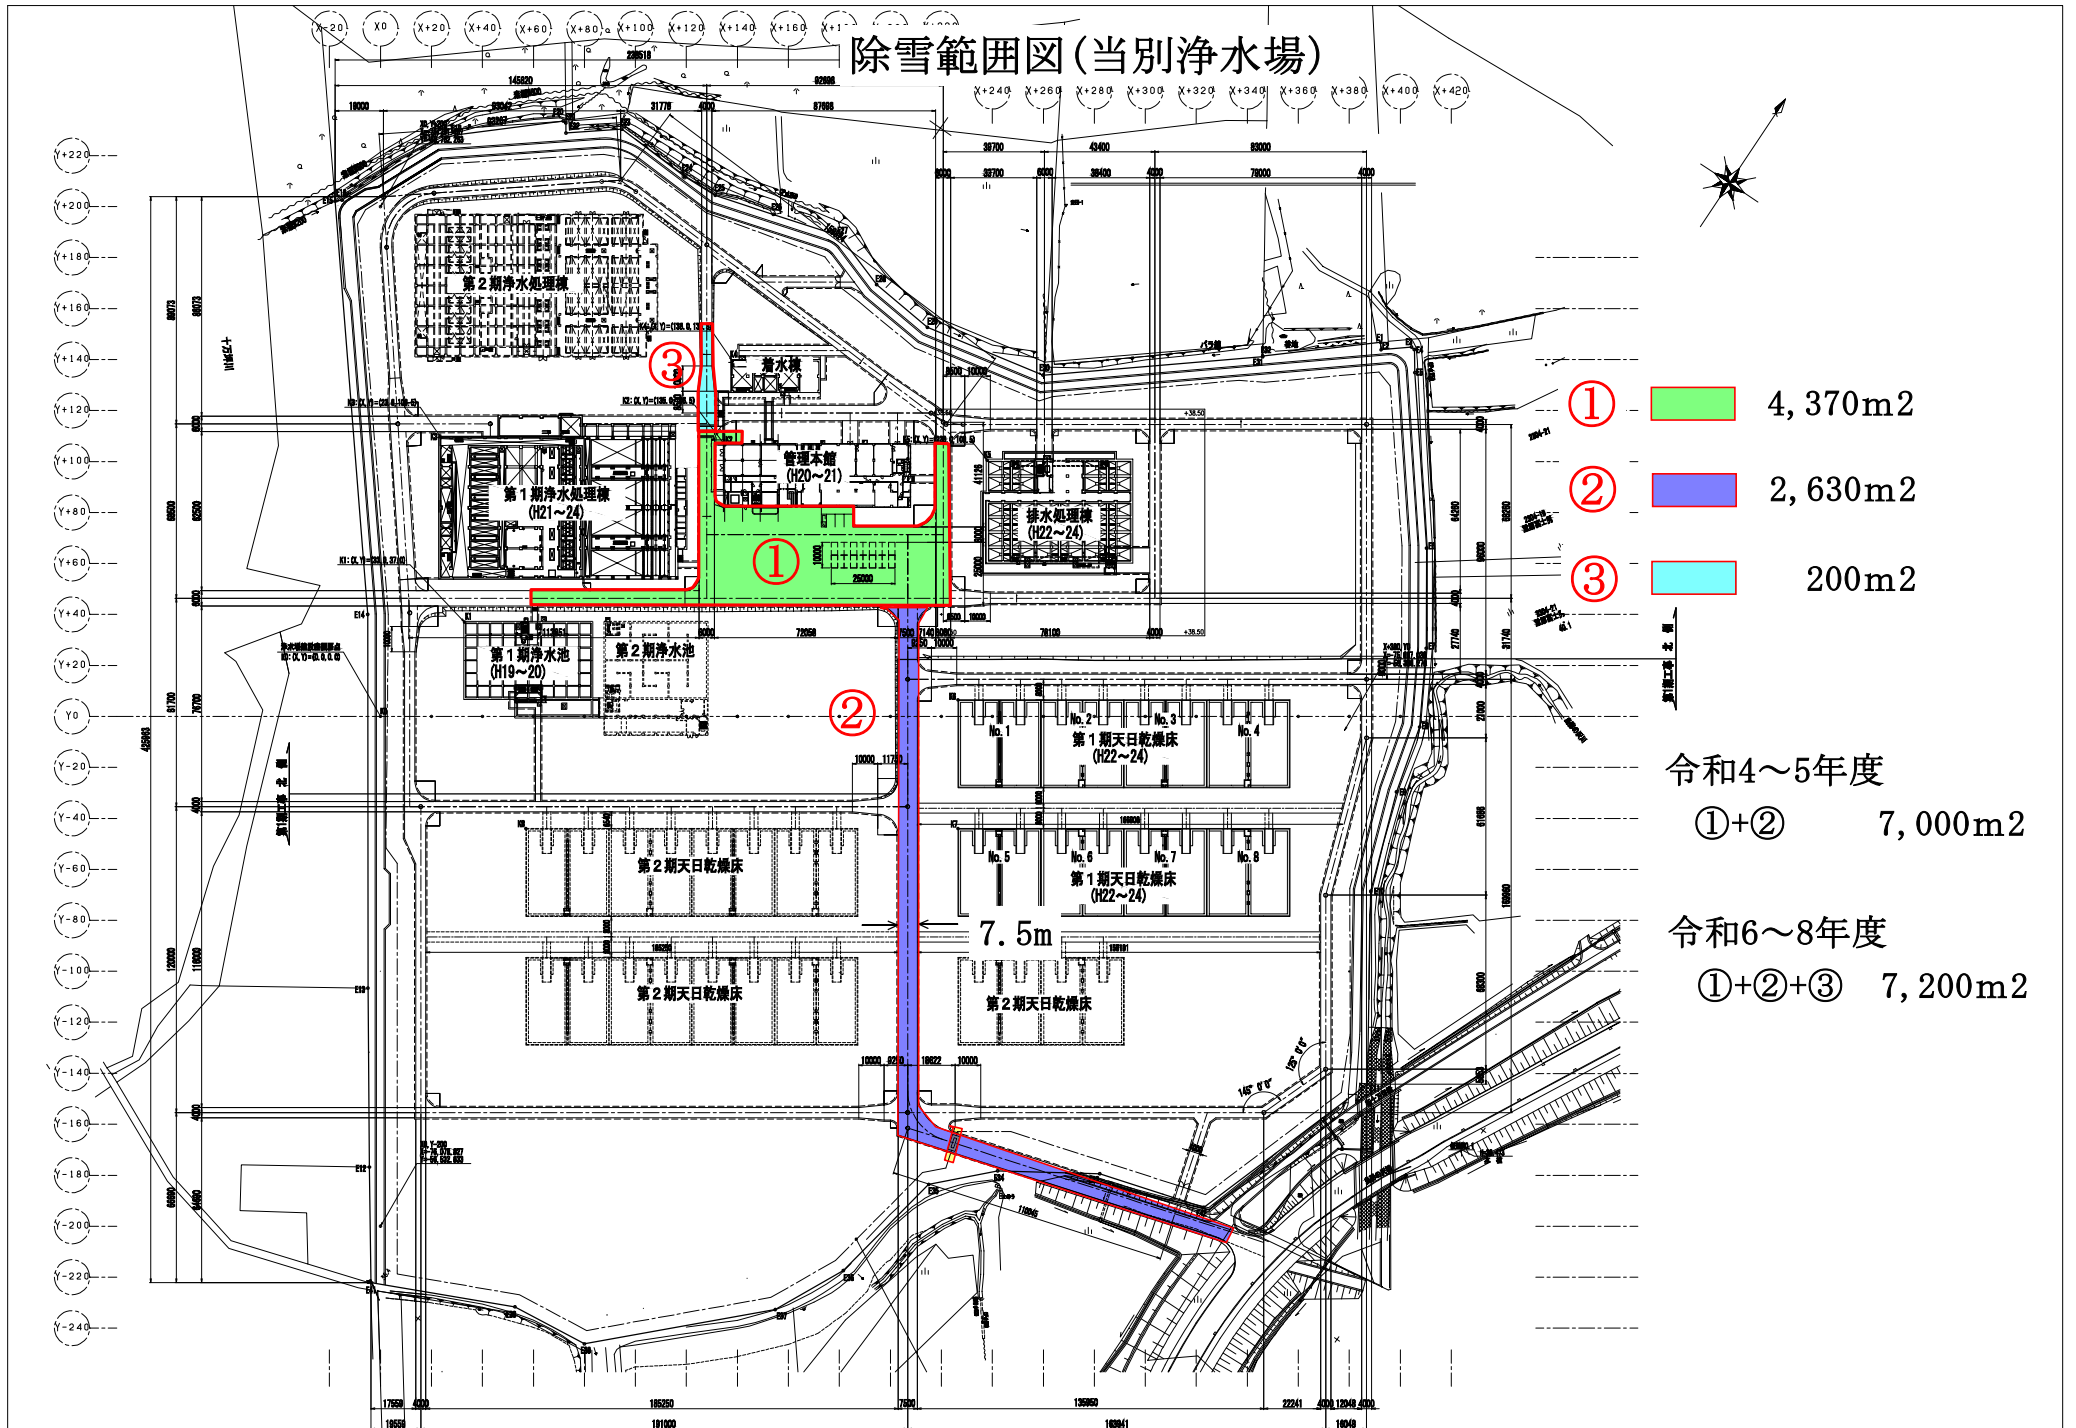

除雪範囲図（当別管理上屋）

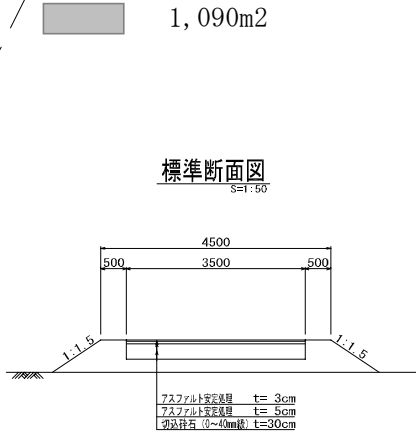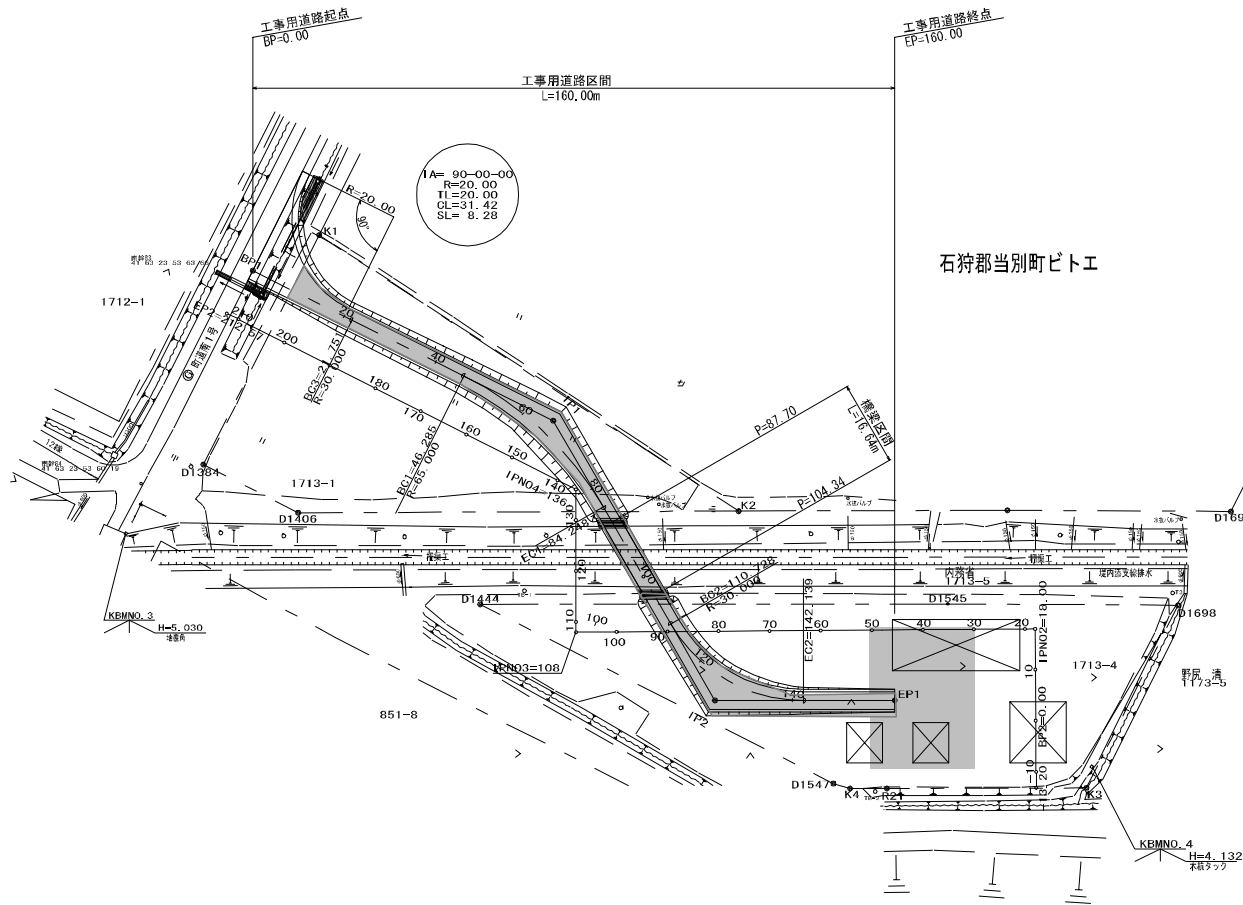

曲線要素一覧表

工事用道路									
IPNo	IA	R	TL	CL	SL	DIS	X	Y	BC
BP1							-89.586.495	-67.998.037	0.000
1	33° 21' 48"	65.000	19.540	37.963	2.874	65.825	-89.651.967	-67.991.233	46.285
2	59° 59' 26"	30.000	17.317	31.411	4.639	63.337	-89.708.132	-68.020.508	110.728
EP1						35.181	-89.737.816	-68.001.626	160.003

測量中心									
IPNo	IA	R	TL	CL	SL	DIS	X	Y	BC
BP2							-89.763.282	-67.990.108	
IPN02	90° 00' 00"					18.000	-89.753.506	-67.974.994	
IPN03	90° 00' 00"					90.001	-89.677.936	-68.023.875	
IPN04	63° 12' 20"					28.000	-89.662.904	-68.000.252	
EP2						76.573	-89.586.706	-68.007.825	

用地座標一覧表

点名	X	Y	数量
K1	-89593.727	-67985.143	
K2	-89692.135	-67986.694	
D1544	-89736.453	-67958.286	
D1694	-89773.552	-67934.987	
D1663	-89755.203	-67752.539	
D1541	-89736.453	-67754.539	
D1380	-89572.454	-67770.787	
D1384	-89598.703	-68035.284	
D1406	-89619.453	-68033.284	
D1444	-89659.203	-68029.285	
D1547	-89736.453	-68021.786	
K4	-89739.739	-68020.847	
R21	-89745.803	-68016.966	
K3	-89778.736	-67995.883	
D1698	-89774.702	-67956.037	
D1545	-89736.453	-67980.036	

空気環境測定業務仕様書

1 業務目的

本業務は、事務所衛生基準規則に基づき、当別浄水場の中央管理室の環境測定を行う業務である。

2 履行場所

当別浄水場（石狩郡当別町字青山 2 3 0 4 番地 8） 管理本館 中央管理室

3 業務内容

（1） 空気環境測定

ア 測定頻度	2 か月に 1 回	
イ 場所	中央管理室	2 箇所
	外気	1 箇所

（2） ホルムアルデヒド測定

ア 測定頻度	6 月から 9 月までに 1 回	
イ 場所	中央管理室	1 箇所

（3） 照度測定・騒音測定

ア 測定頻度	半年に 1 回	
イ 場所	中央管理室	1 箇所

当別浄水場ほか地下タンク漏洩点検業務 仕様書

1 適用範囲

本業務は、当別浄水場に設置されている灯油貯留用地下タンクについて、消防法令に基づく漏洩点検等の定期点検を行うものである。

本仕様書は、業務の適正な執行を図るため、受託者が遵守しなければならない事項を定めるものであり、関係法令等を遵守し、業務を履行しなければならない。

2 履行場所

- (1) 石狩郡当別町字青山 2304 番地 8 当別浄水場
- (2) 札幌市北区屯田町 860 番地 7 ほか 札幌ポンプ場分水施設

3 対象機器

- (1) 当別浄水場屋外貯留タンク（二重殻タンク 10,000L）（令和 8 年度は 2 基）
2012 年製造 W=5.742m、 $\phi=1.618$ m
- (2) 札幌ポンプ場分水施設屋外貯留タンク（二重殻タンク 12,000L 2 基）
2023 年製造 W=5.742m、 $\phi=1.773$ m

4 業務内容

- (1) 点検項目
 - ・ 基礎（上部スラブ、マンホール）
 - ・ 本体
 - ・ 配管
 - ・ 通気口
 - ・ 標識及び揭示板

(2) 漏洩点検

受託者は「消防法 14 条 3 の 2」及び「危険物の規制に関する規則第 62 条 5 の 2、第 62 条 5 の 3」並びに「危険物の規制に関する技術上の細目を定める告示第 71 条、第 71 条の 2」（平成 16 年 4 月 1 日施行）に基づき、タンクの気相部・液相部及び埋設配管の漏洩点検を行う。なお、漏洩点検は記録に残る方法とし実施報告書に添付すること。

なお、点検に当たってはタンク内の油を抜き取らずに行うこと。

(3) 必要な資格など

- ・点検を実施する者もしくは点検に立ち会う者の少なくともどちらかは、危険物取扱者の資格を有していること。
- ・点検を実施する者は、点検の方法に関する知識及び技能を有すること。

(4) 点検記録

点検記録には以下のことを記載すること

- ・点検を実施した製造所の名称
- ・点検の方法及び結果
- ・点検年月日
- ・点検を行った危険物取扱者もしくは点検に立ち会った危険物取扱者の氏名

5 業務実施日


本業務は、当別浄水場においては令和5年度及び8年度、札幌ポンプ場分水施設においては令和8年度に実施することとし、実施日については担当者と協議の上決定すること。なお、実施日は前回点検から3年を超過しないように注意すること。

6 業務の履行及び提出書類

業務結果による異常の有無及び措置について、報告書にて報告すること。

7 事故防止

- ① 水道施設内の作業であるため汚染防止に努めるとともに、火気及び油脂類の取扱いには十分注意しなければならない。
- ② 作業時は、必ず作業責任者を定めて安全に留意して作業を行い、特に作業開始直後及び終了前には十分注意し、作業者の災害及び危険防止に努めること。
- ③ 作業にあたっては施設及び機器類に損傷を与えないよう十分注意を払い、損傷を与えた場合は受託者の費用を持って修理、復元すること。

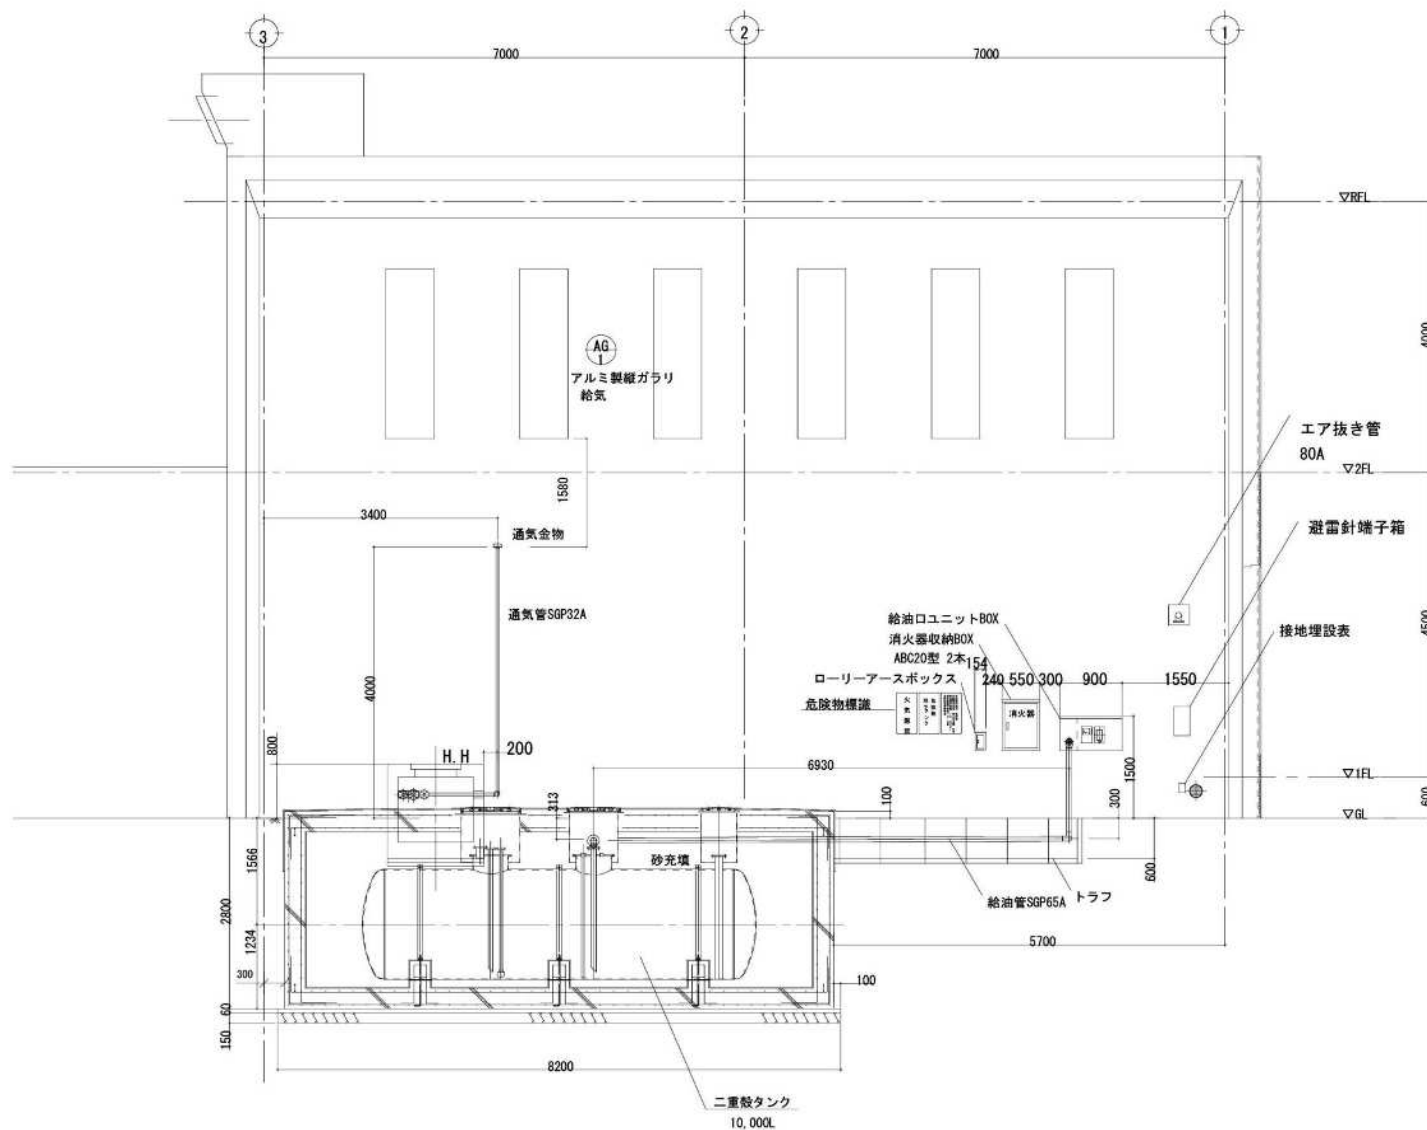

火
気
厳
禁

危険物
地下タンク

危険物の類別 第四類
危険物の品名 第二石油類 灯油
取扱最大数量 10,000L
指定数量の倍数 10倍
危険物保安監督者

危険物標識

石狩西部広域水道企業団

業 務 名 称 当別浄水場地下タンク漏洩点検業務

図 面 名 地下タンク設置図1

課長

係長


係

縮尺

Non
Scale

図面番号

3 / 5


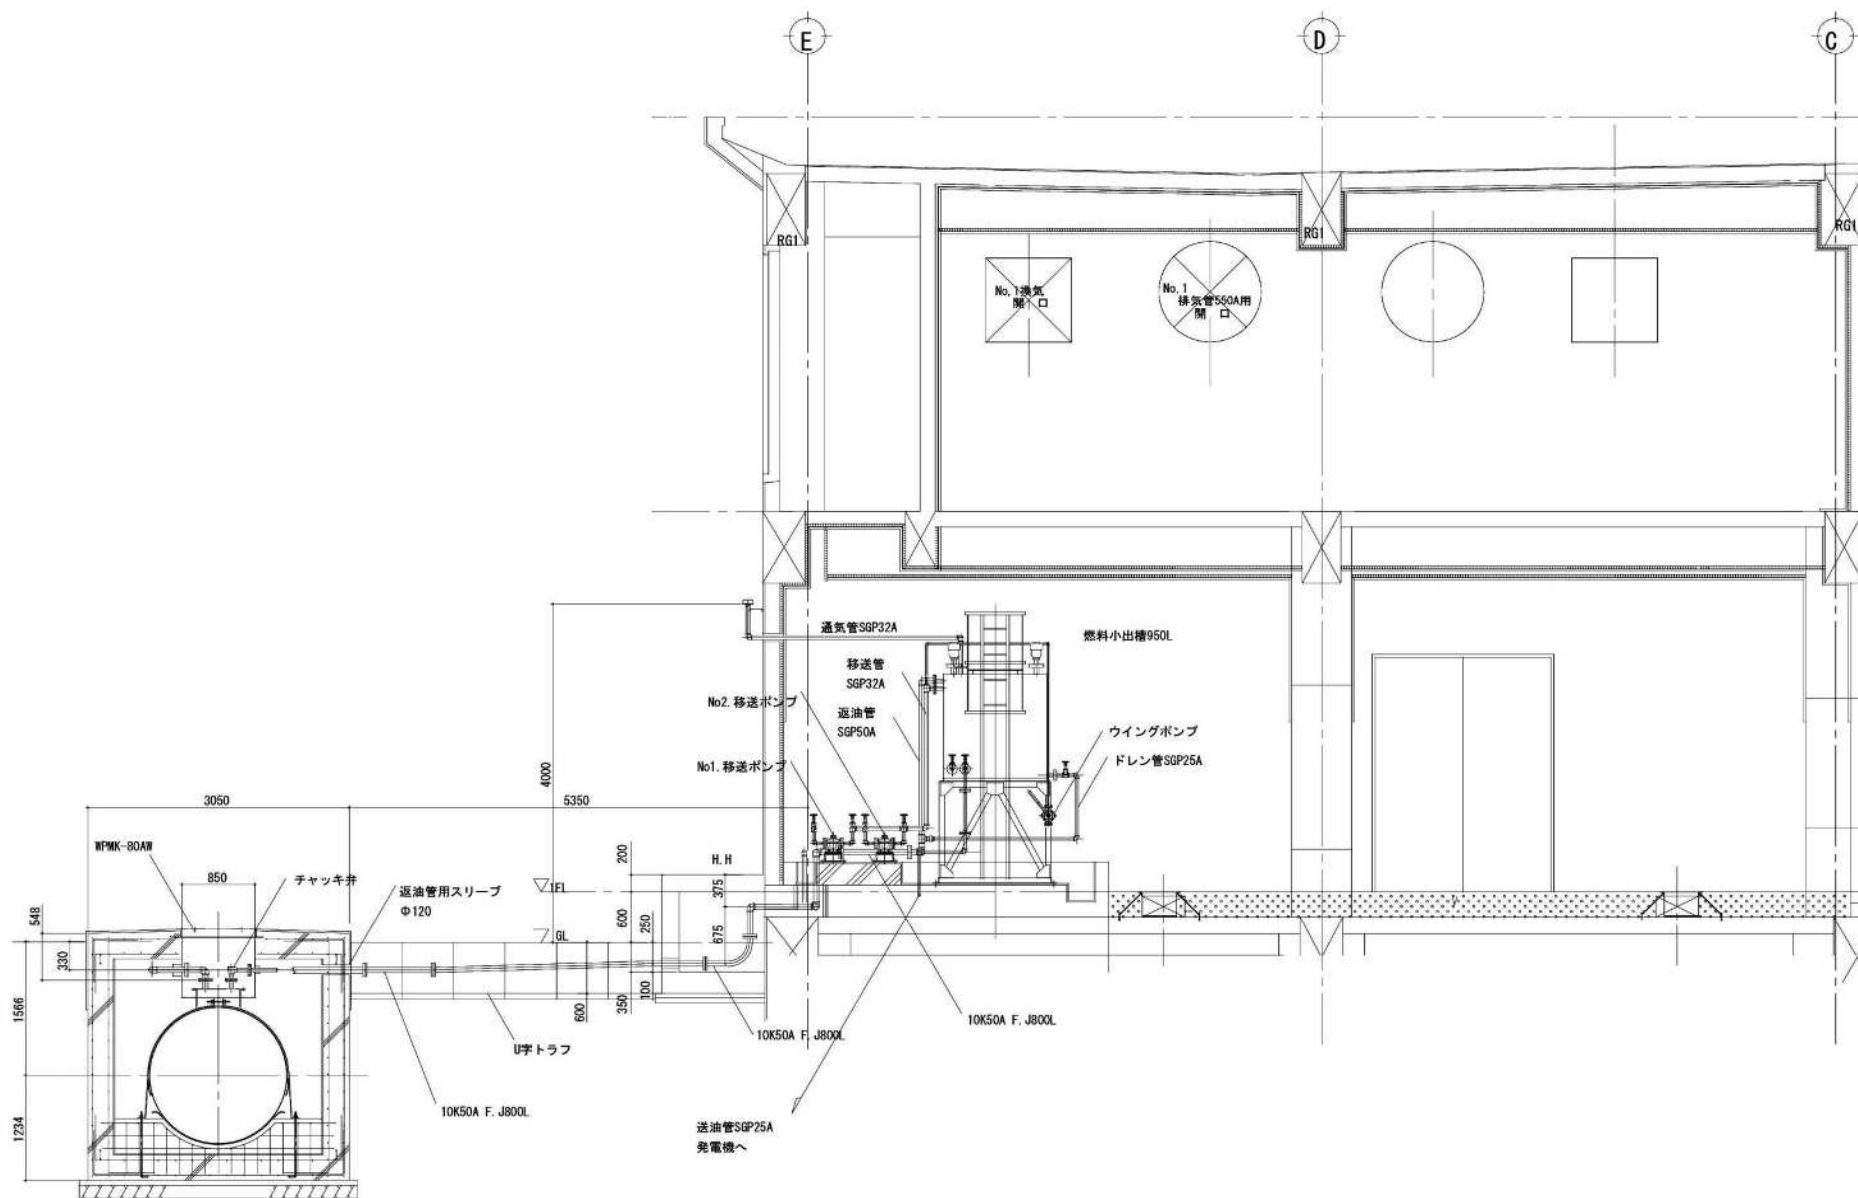


石狩西部広域水道企業団

業務名称 当別浄水場地下タンク漏洩点検業務

図面名 地下タンク設置図2

課長	係長	係	縮尺	図面番号
			Non Scale	4 / 5

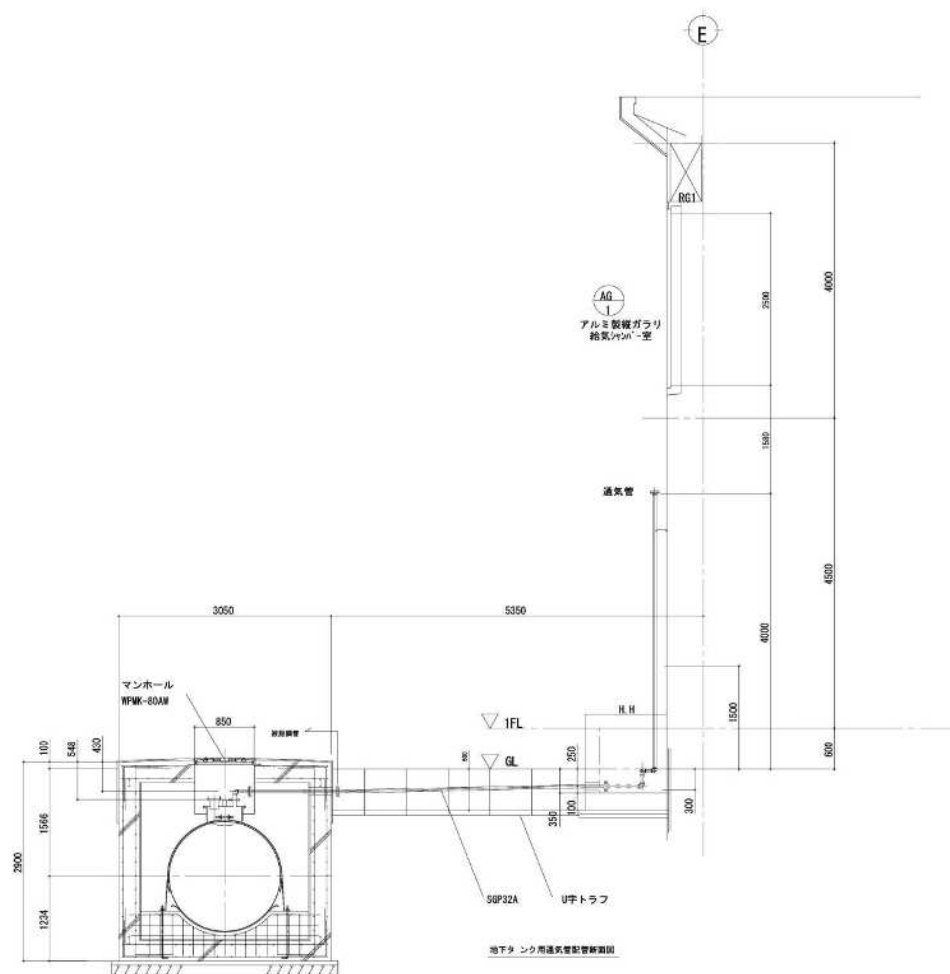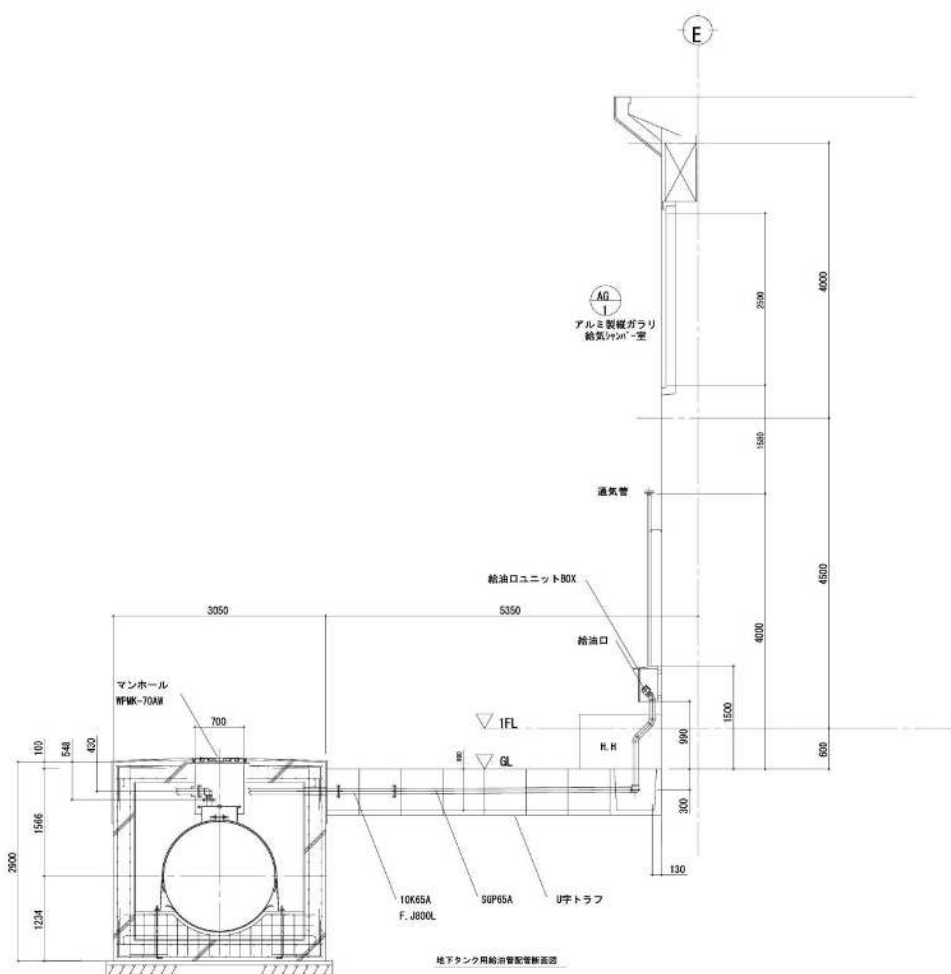

石狩西部広域水道企業団

業務名称 当別浄水場地下タンク漏洩点検業務
図面名 地下タンク設置図3

課長	係長	係	縮尺	図面番号
			Non Scale	5 / 5